

СХЕМИ ЗА РАЗПОЛОЖЕНИЕ НА ОБЕКТИТЕ-ПАРКИНГИ


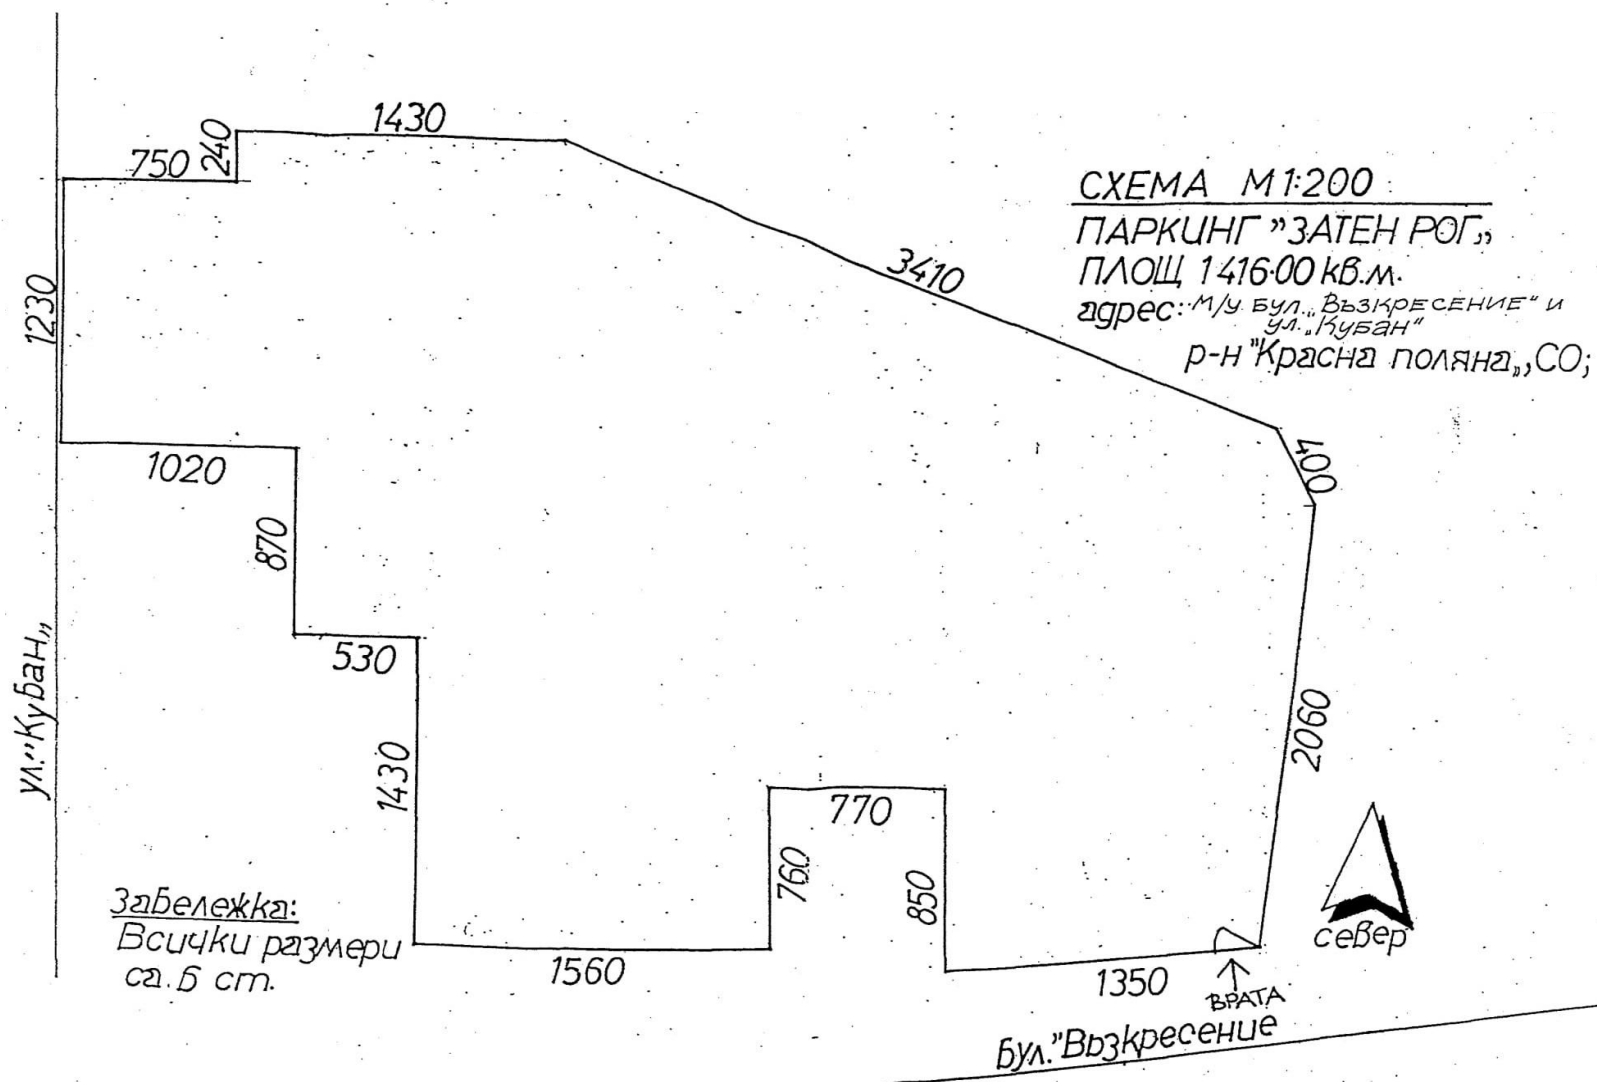


СХЕМА М 1:500

ПАРКИНГ "РОСИЦА"

ПЛОЩ 1397 кв.м.

адрес: ж.к. "Красна поляна I", р-н "Красна поляна" СО; срещу бл. 35/
ж.п. линия

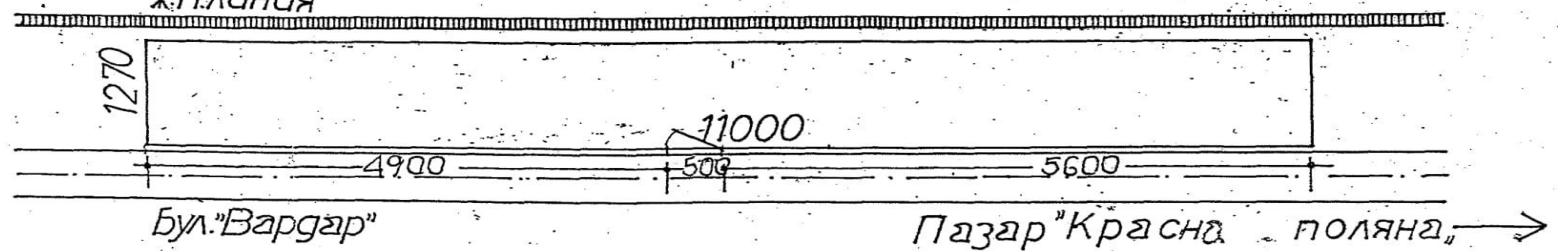

забележка: Всички размери са в см.