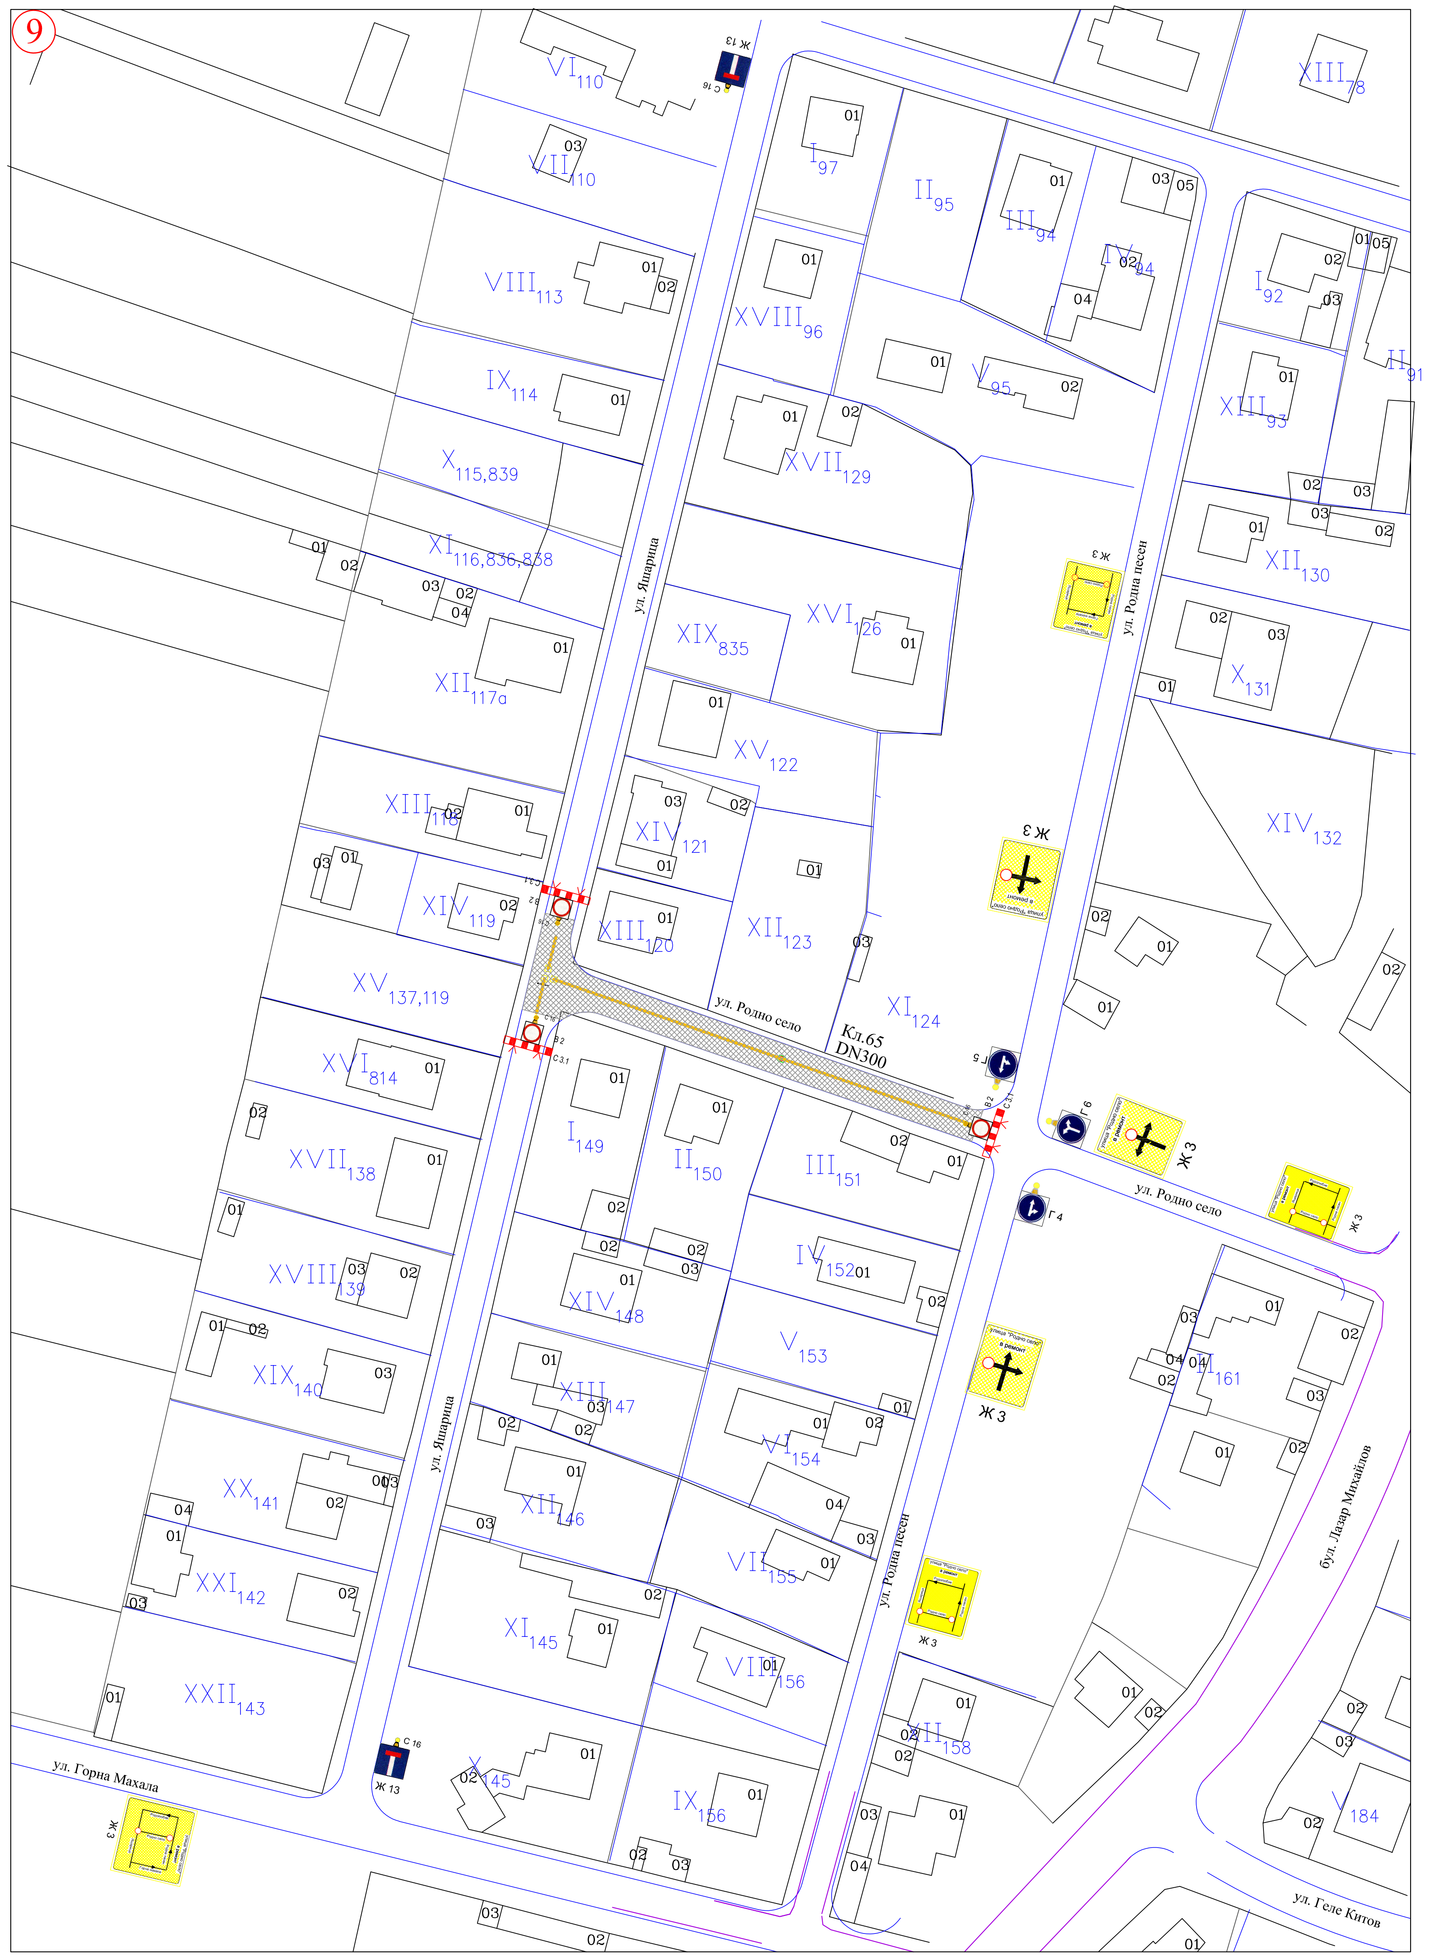

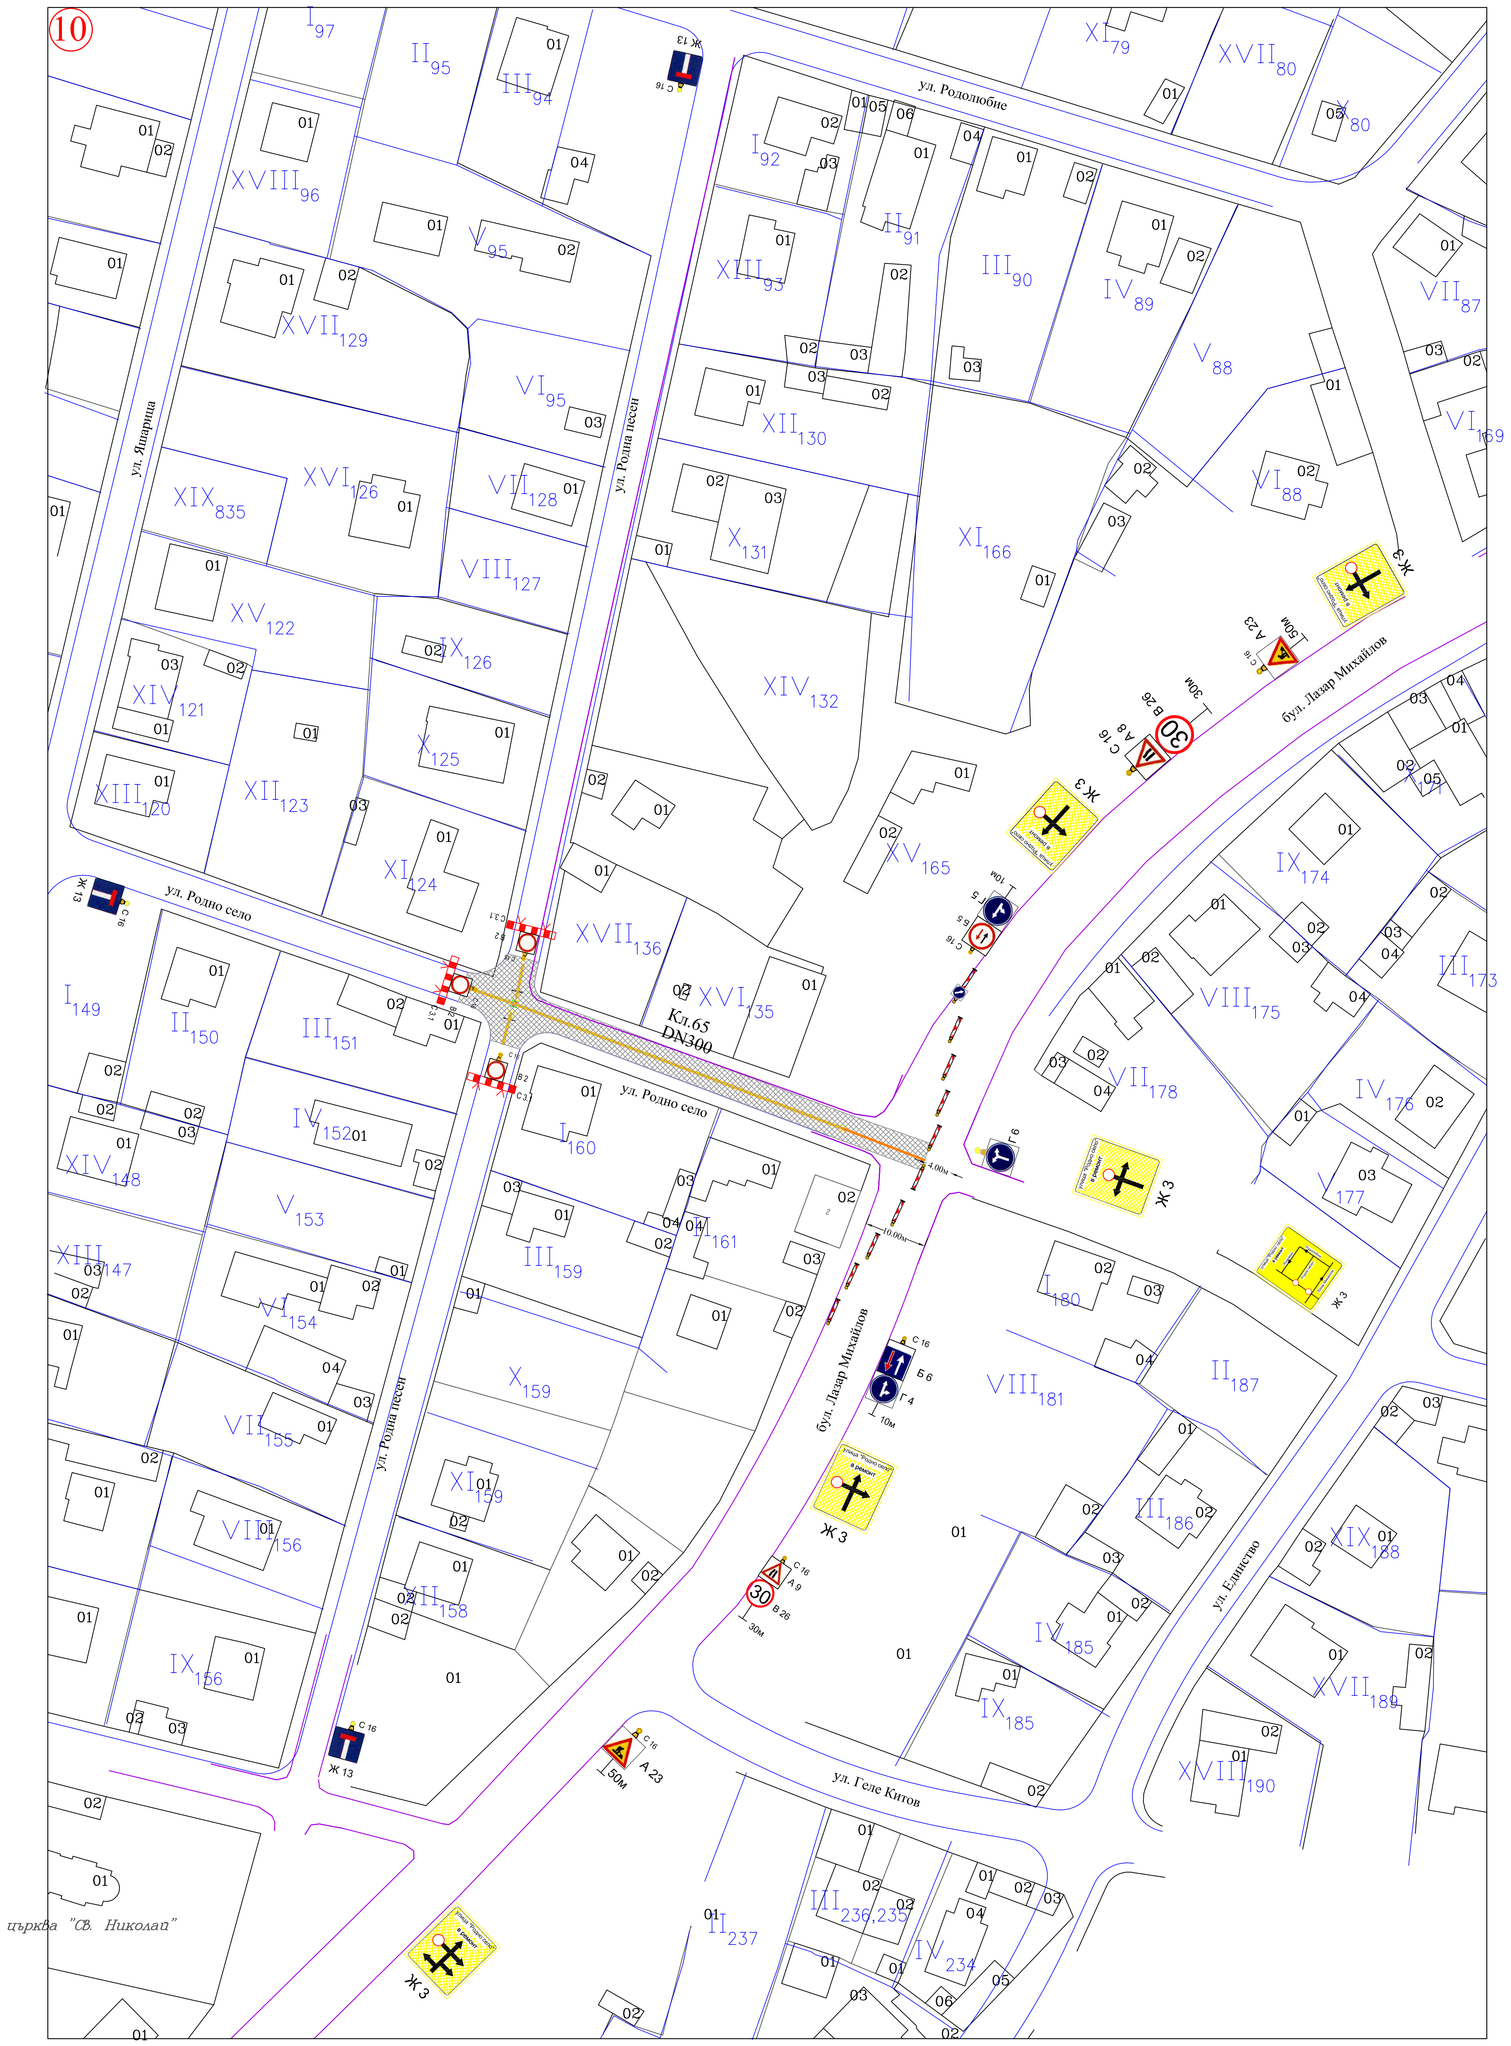

Част	Проектант	Подпис
ГЕОДЕЗИЯ	инж. Ст. Стратиев	
ПЪТИЩА	инж. Н. Карамболов	
ВОБД	инж. Н. Карамболов	
ПБЗ	инж. Н. Карамболов	
ПУСО	инж. Н. Карамболов	
ПБ	инж. Г. Грозданов	
АРХЕОЛОГИЯ	инж. Елеонора Алипиева	

Проект „ИЗГРАЖДАНЕ НА ВИК ИНФРАСТРУКТУРА В СТОЛИЧНА ОБЩИНА", по процедура за предоставяне на безвъзмездна финансова помощ № BG16RMOP002-1.020, по приоритетна ос 1 „Води" на оперативна програма „Околна среда 2014-2020 г.", съфинансирана от Кохезионния фонд на Европейския съюз

ЕВРОПЕЙСКИ СЪЮЗ
Европейски фонд за регионално развитие

ОКОЛНА СРЕДА

Възложител: СТОЛИЧНА ОБЩИНА

Изпълнители:
Строител: СТРОЙМОНТАЖ ЕООД
Проектант: ИНЖЕНЕРИК ЕООД

Проект:	Инженеринг - проектиране и строителство на обект: Доизграждане на канализационна мрежа на кв. „Бенковски", р-н „Сердика"
Обект:	Доизграждане на канализационна мрежа на кв. „Бенковски", р-н „Сердика"
Част на проекта:	ВОБД
Фаза на проекта:	Технически проект
Чертеж:	Схеми на ВОБД за канализация 65 по ул. "Родно село"

Длъжност	Име, Фамилия	Подпис
Ръководител проект: ГЛАВЕН ПРОЕКТАНТ ВиК	инж. ИВАН КОЛЕВ	
Проектант по част: ВОБД	инж. НИКОЛАЙ КАРАМБОЛОВ	
Проектант по част:		
Проектант по част:		
Проектант по част:		

Лист:	1/1	**Код на чертежа:**	21-WAT3-S-VOBD-01-SH5
Дата:	04.2022	**Мащаб:**	1 : 500
Ревизия:	0		