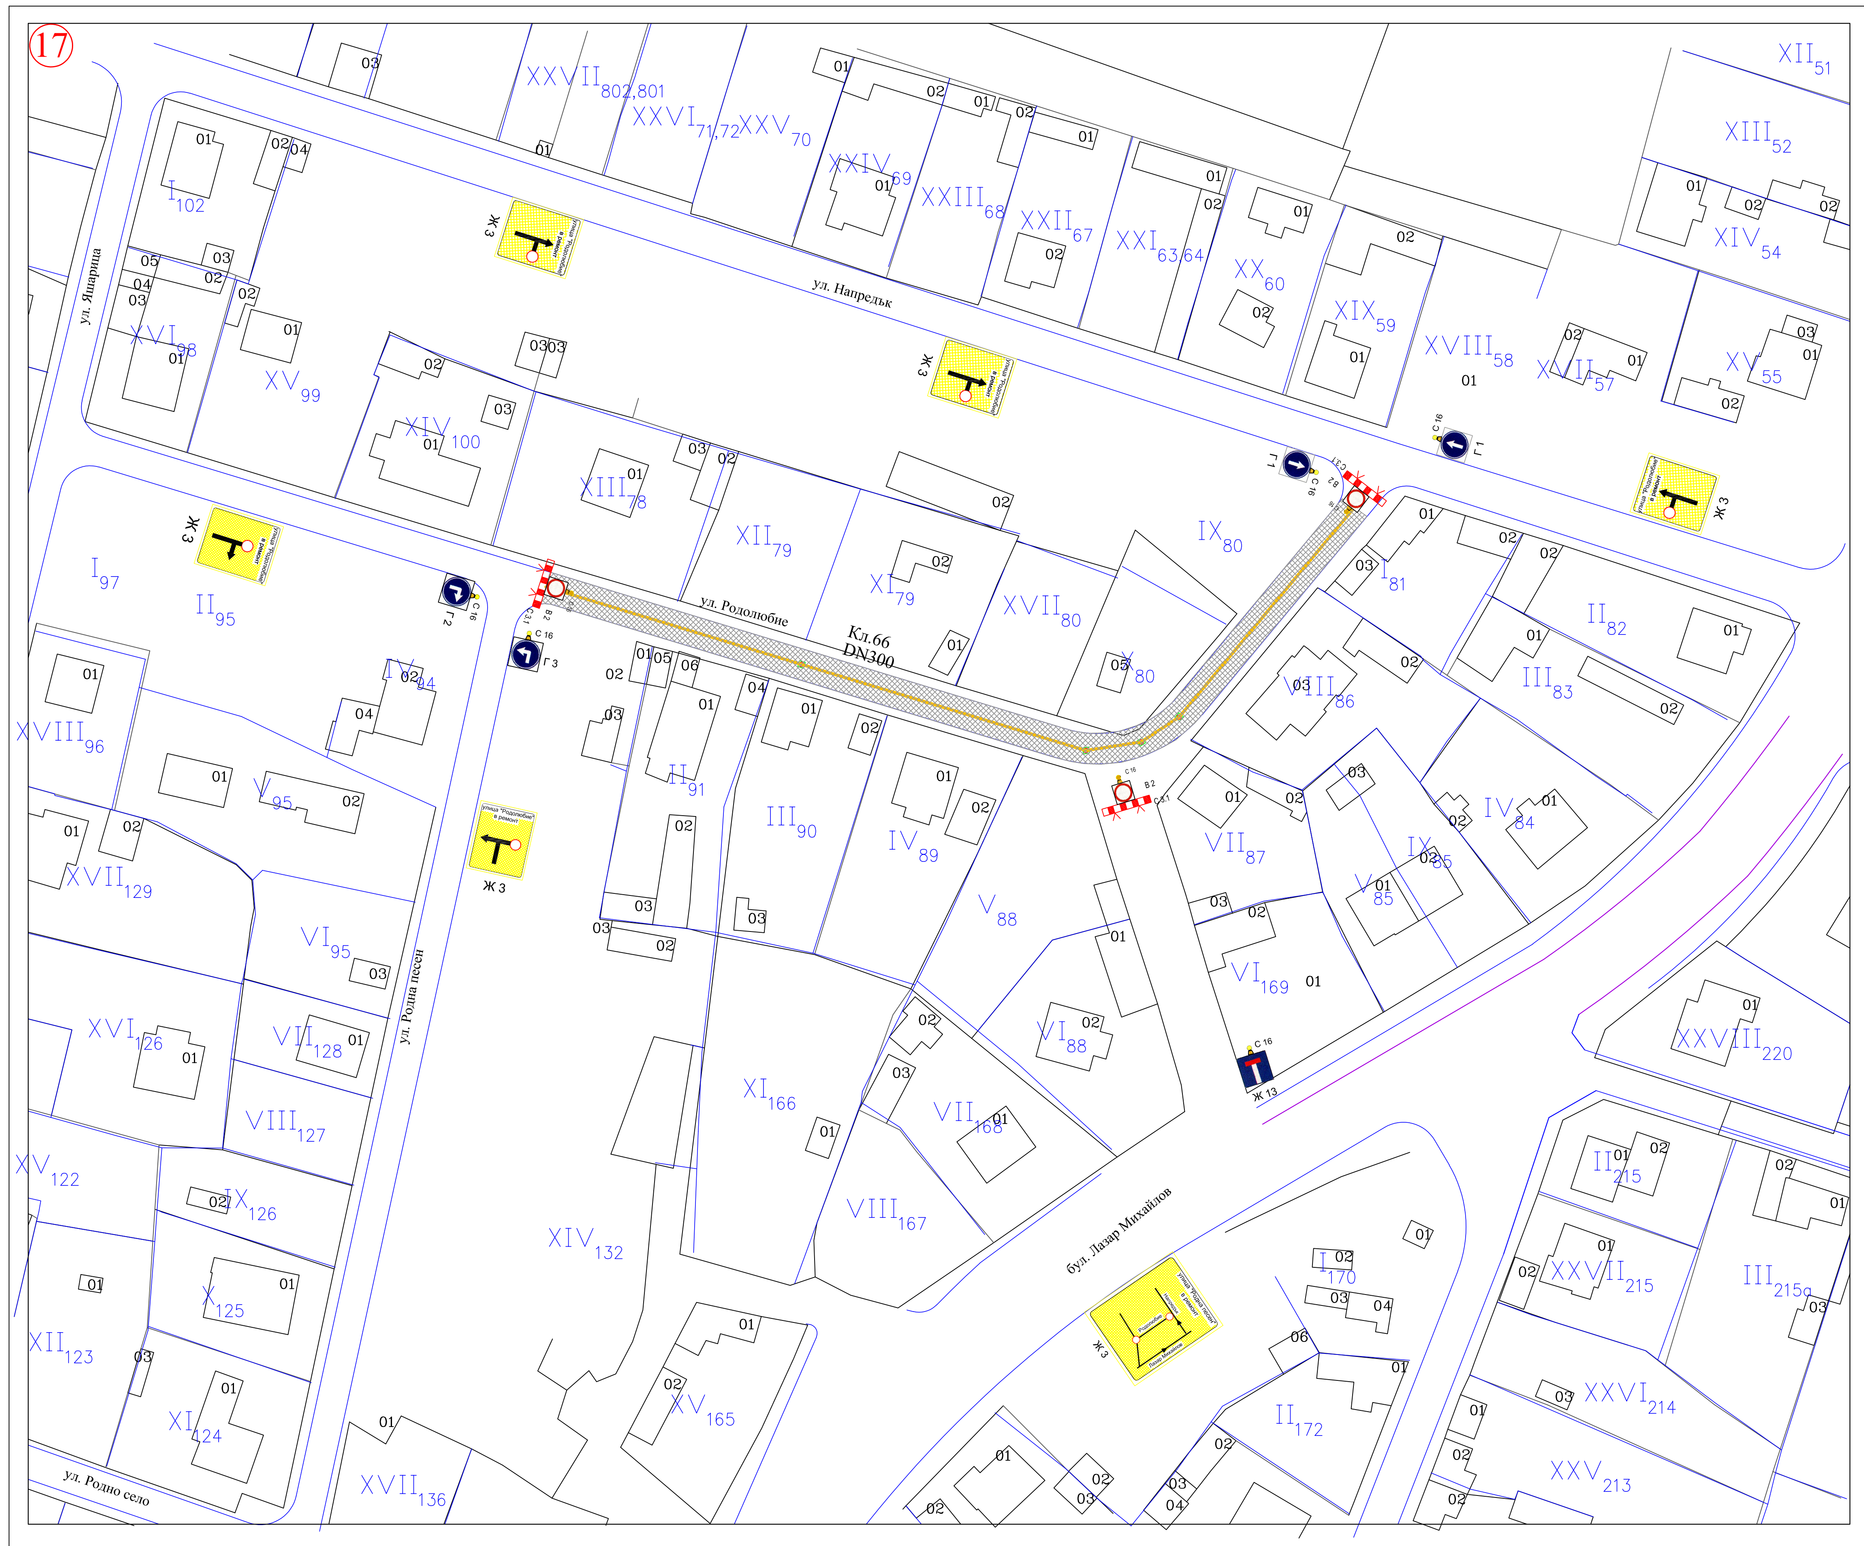

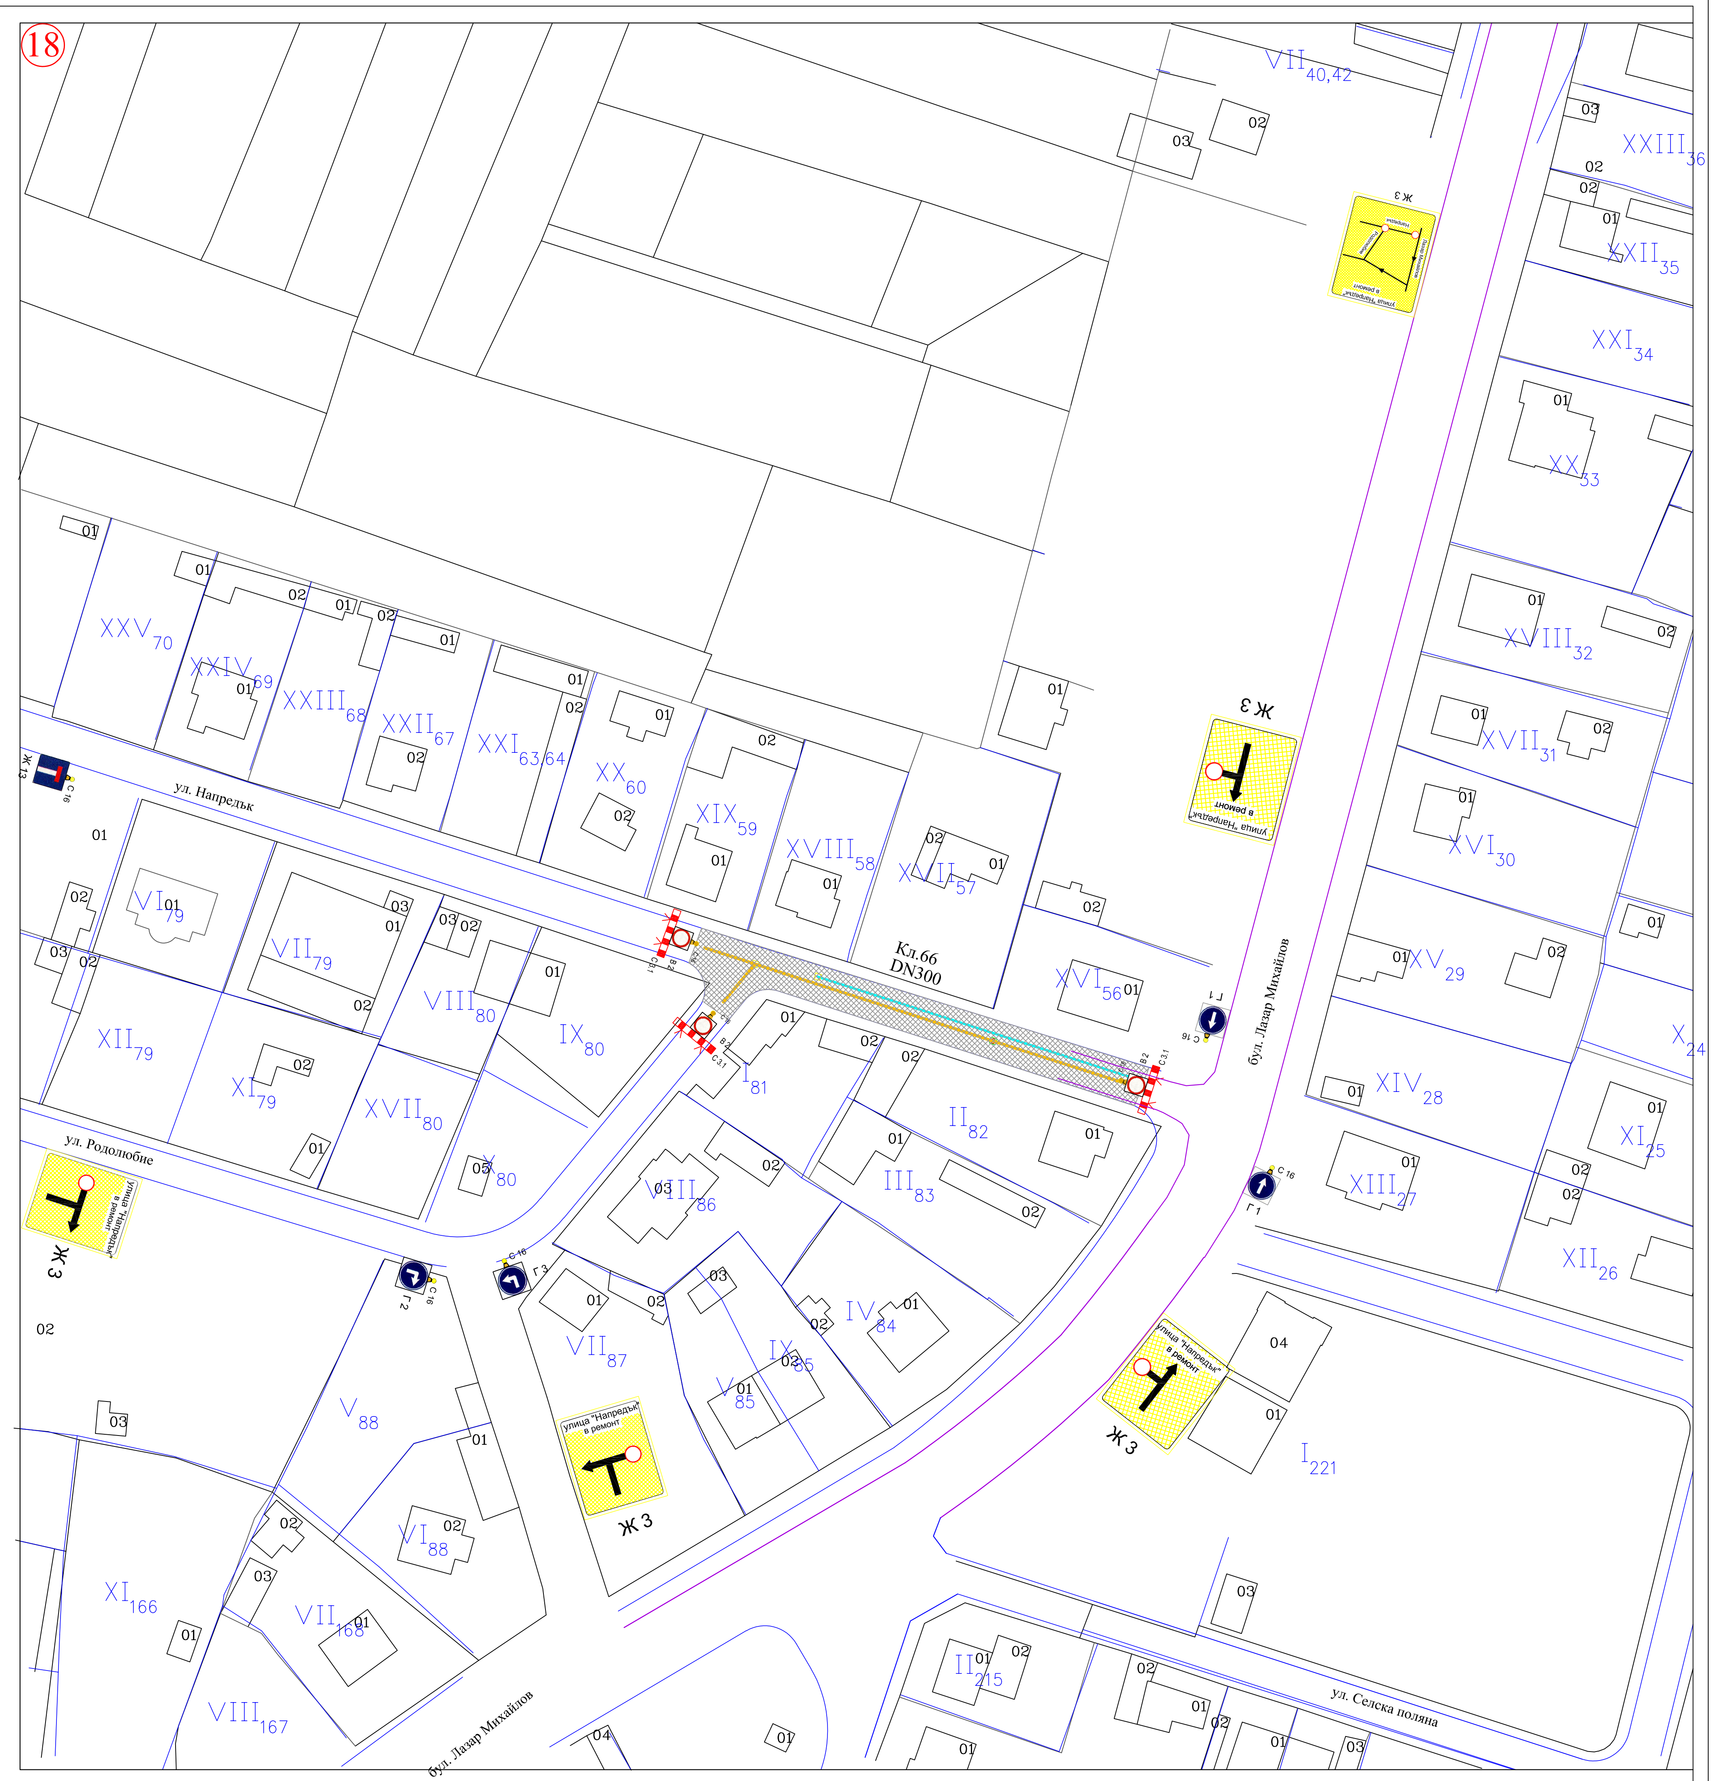

Част	Проектант	Подпис
ГЕОДЕЗИЯ	инж. Ст. Стратиев	
ПЪТНА	инж. Н. Карамболов	
ВОБД	инж. Н. Карамболов	
ПБЗ	инж. Н. Карамболов	
ПУСО	инж. Н. Карамболов	
ПБ	инж. Г. Грозданов	
ИХ ГЕОЛОГИЯ	инж. Елеонора Алипиева	

ЕВРОПЕЙСКИ СЪЮЗ
европейски структурни и инвестиционни фондове

Проект „ИЗГРАЖДАНЕ НА ВИК ИНФРАСТРУКТУРА В СТОЛИЧНА ОБЩИНА", по процедура за предоставяне на безвъзмездна финансова помощ № BG16M1OP002-1.020, по приоритетна ос 1 „Вода" на оперативна програма „Околна среда 2014-2020 г.", съфинансирана от Кохезионния фонд на Европейския съюз

ОКОЛНА СРЕДА

Възложител: СТОЛИЧНА ОБЩИНА

Изпълнители: Строител: СТРОЙМОНТАЖ ЕООД; Проектант: ИНЖЕНЕРИК ЕООД

Проект:	Инженеринг - проектиране и строителство на обект: Доизграждане на канализационна мрежа на кв. „Бенковски", р-н „Сердика"
Обект:	Доизграждане на канализационна мрежа на кв. „Бенковски", р-н „Сердика"
Част на проекта:	ВОБД
Фаза на проекта:	Технически проект
Чертеж:	Схеми на ВОБД за канализация 66 по улици "Родолюбие" и "Напредък"

Длъжност	Име, Фамилия	Подпис
Ръководител проект: ГЛАВЕН ПРОЕКТАНТ ВиК	инж. ИВАН КОЛЕВ	
Проектант по част: ВОБД	инж. НИКОЛАЙ КАРАМБОЛОВ	
Проектант по част:		
Проектант по част:		
Проектант по част:		

Лист:	1/1	**Код на чертежа:**	21-WAT3-S-VOBD-01-SH6
Дата:	04.2022	**Мащаб:**	1 : 500
Ревизия:	0		