

18/01/2022

Презантация

ПРОЕКТ

"ПРЕКРАСНО ЗЕЛЕНО "

ПАРК -ГРАДИНА , БАУХАУС ЦЕНТЪР

Фондация Мир и Щастие

<https://www.mylove-bulgaria.com>

ДОБРЕ ДОШЛИ !





ПРОЕКТ




**ОБЩИНА МЛАДОСТ, СОФИЯ, ФОНДАЦИЯ МИР И ЩАСТИЕ, предлагат
цялостна КОНЦЕПЦИЯ за развитие на ЕКО КРЕАТИВНО МЛАДЕЖКО
ПРОСТРАНСТВО**



**СТ 3 /ИЗТОК/ - ПЛАН ЗА РЕГУЛАЦИЯ И З
М 1:1000**

МЛАДОСТ 1a

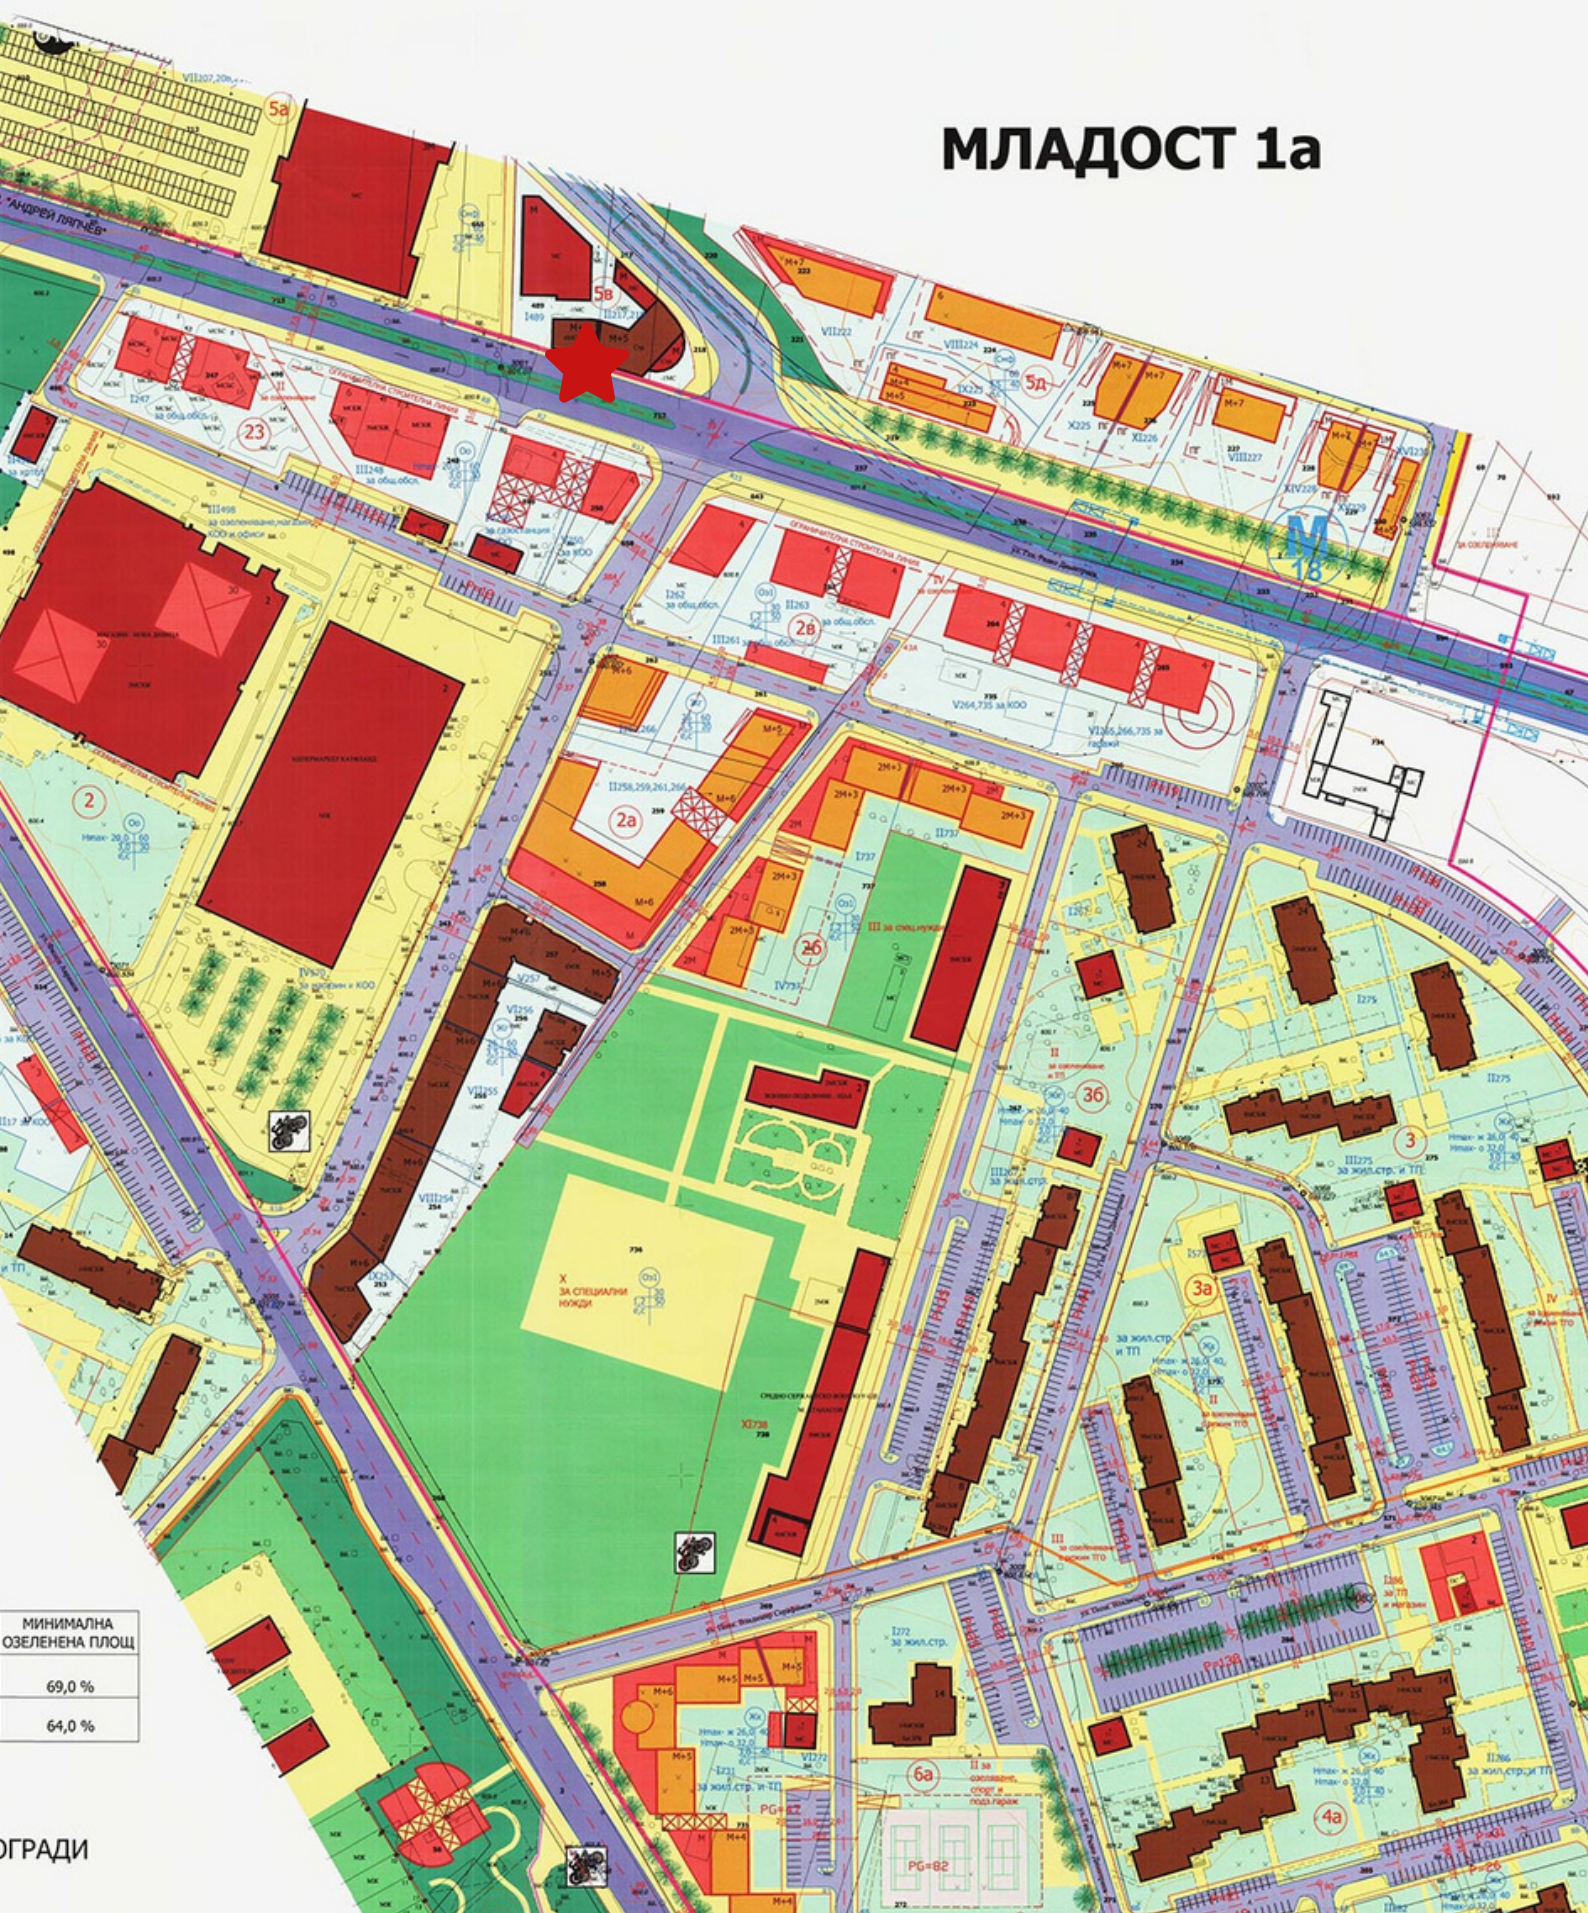

ОГРАДИ




Социализиране на неизползвано пространство определено за Парк - Градина , с одобрен План от Столична община в м.04.2021 год., като реализираме съвместно в Парка , належащ се в близост до община Младост, срещу увеселителен Парк “Боби и Кели”/ бивш “ Патиланци” /, с изграждане от гражданската общност на знаков център за събития , който да допринася за уникалната идентичност и европейска значимост на града, със:

-Създаване на красиви и хармонични пространства в Парка при запазване на природните дадености и уникален ландшафт с диви цветя и приказни кътчета , с подкрепата на организации, фирми, дарители, доброволци , посолства и институции, както е в други европейски столици - за отдиш, творчество и тихи събития, с доброволчество, вкл. за между- културен обмен и предприемачество. Изградено, като Оазис , ползвано от гражданите и опазвано от тях, като добри и съвестни стопани ,вкл. с Арт Инсталация за Мир и щастие : “ Дърво на живота, пейка на мечтите и цветна градина на желанията”.

-Включването на млади хора, вкл. чуждестранни с фокус - активиране креативността за провеждането на културна провокация в Инициатива “Арт Сенс пространства - Градини” и провеждане на Алея на талантите, за свободно представяне на уменията и дарбите, като дар за другите .



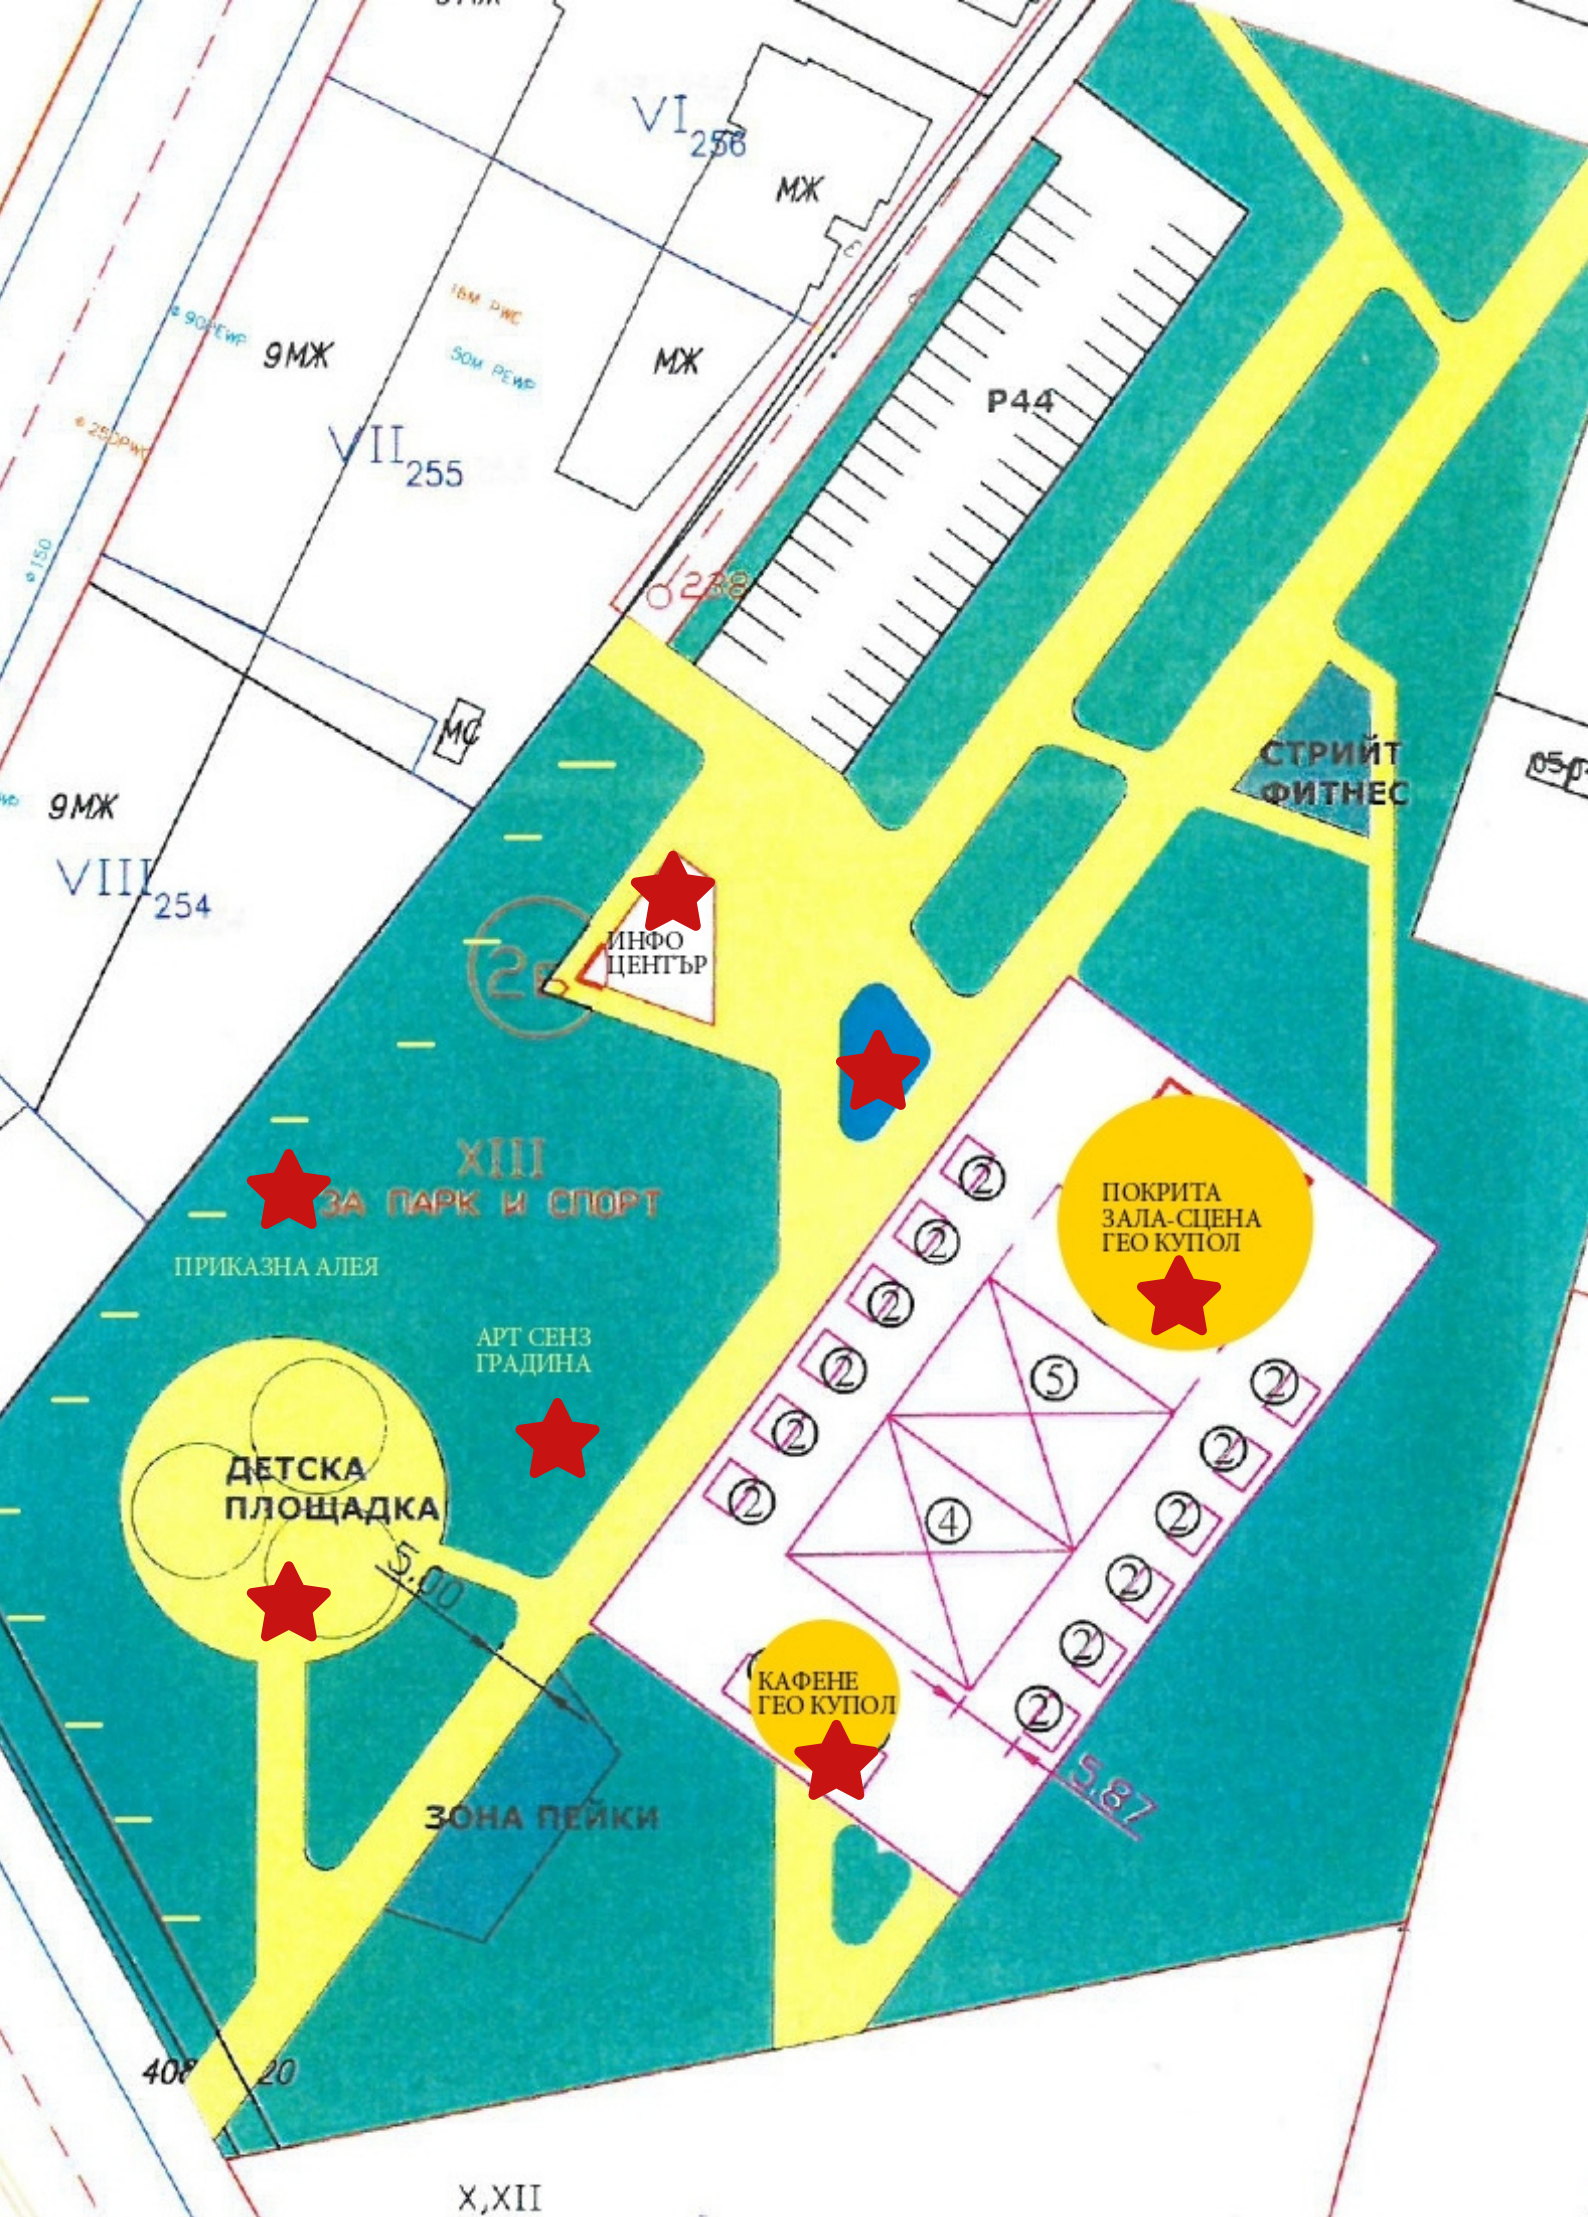



КИНГ

АЛЕЯ

Арт СЕНЗ
ГРАДИНА

НАДКА

ВХОД

ЧЕРКВА

5.6.7

2

2

2

2

2

2

4

5

2

2


2

2

2





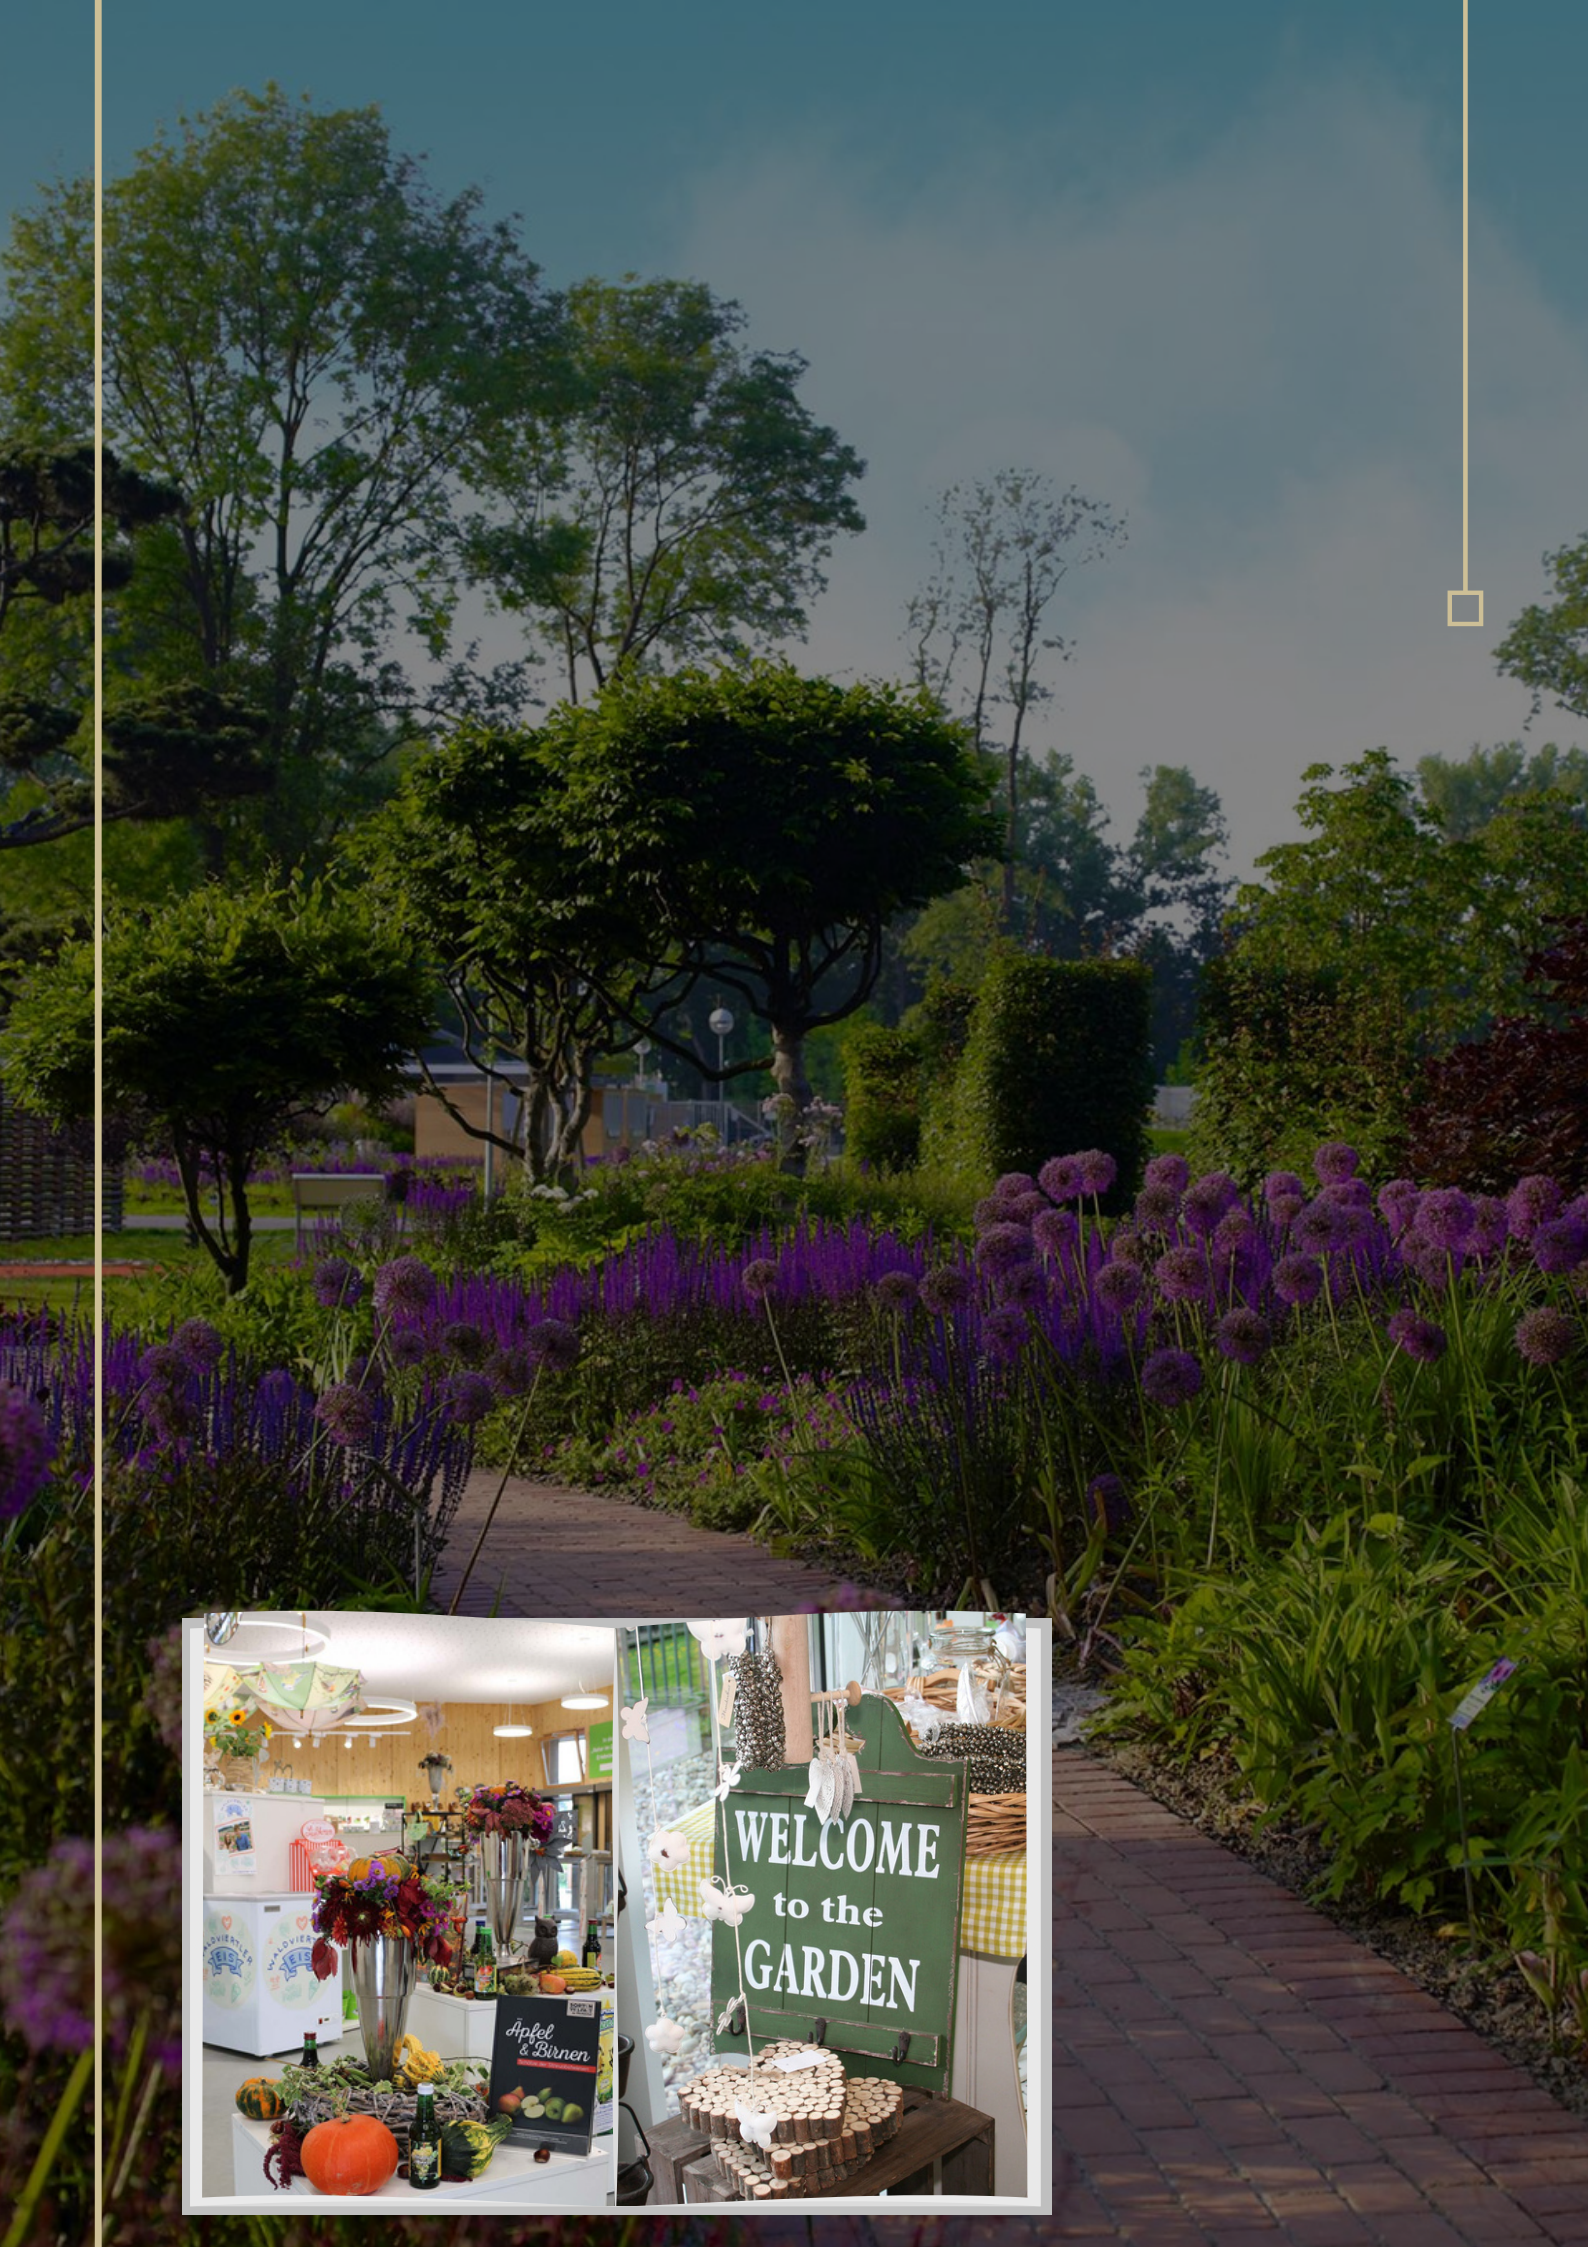

ОПИСАНИЕ : ЕКО ПАРК В МЛАДОСТ 3



Зона “ Парк и Спорт “ в УПИ XIII, кв. 2 Б, м. Младост 3, р-н Младост , гр. София- креативно пространство за събития върху отредената площ от 17 дка/ използваеми 10-12 дка/.

Състояние : Неизползвана до сега поляна - опасана с дървесна растителност околоръст. Зона “ Парк и Спорт “ е оградена с желязна ограда от 3 страни и на четвъртата / задна / страна е разположен паркинг. Заобиколена от сгради - вляво и в дясно от двете страни, вкл. Социален дом на МО, с излаз отпред до ул. Филип Аврамов № 5-7.


Местонахождение: До храм “Рождество Христово” в Младост 3, срещу парк “Боби и Кели” / Патиланци, в близост до сградата на общината .

Идеи за пространства и съдействие от Фондация “ Мир и Щастие “:

1. Приказни кътчета : Цветни, китни малки пространства в зелената зона с дървета, с оформени с кътчета за отдих и мечти, за най-малките , които зони опасват Парка от двете му стари и не нарушава арх. План, а го допълва естетично в ландшафтен аспект.

2. Изграждане на Гео Купол - Сцена за културни събития със студенти на НПСС и Клуб на чуждестранни студенти и младежи в България към Фондация “Мир и Щастие “

3.Провеждане на Алея на талантите със Софийски читалища и провеждане на изложения- базари и изложби .

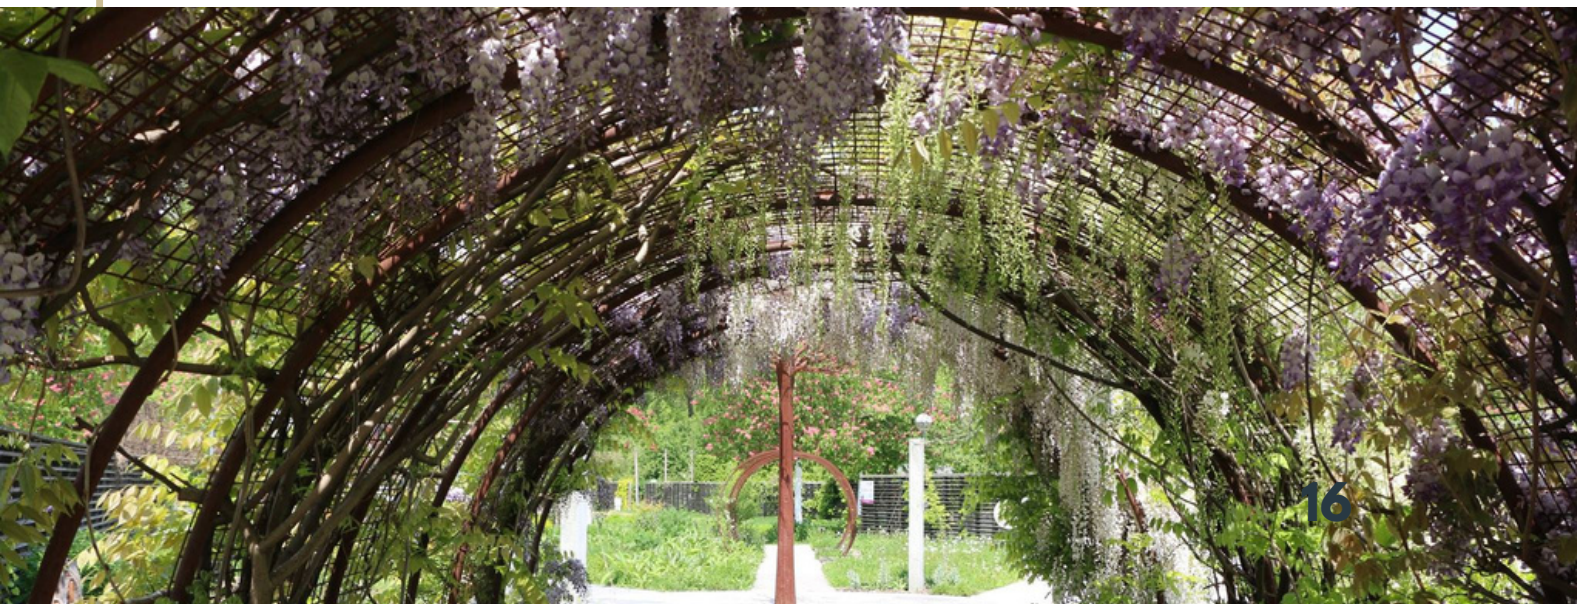























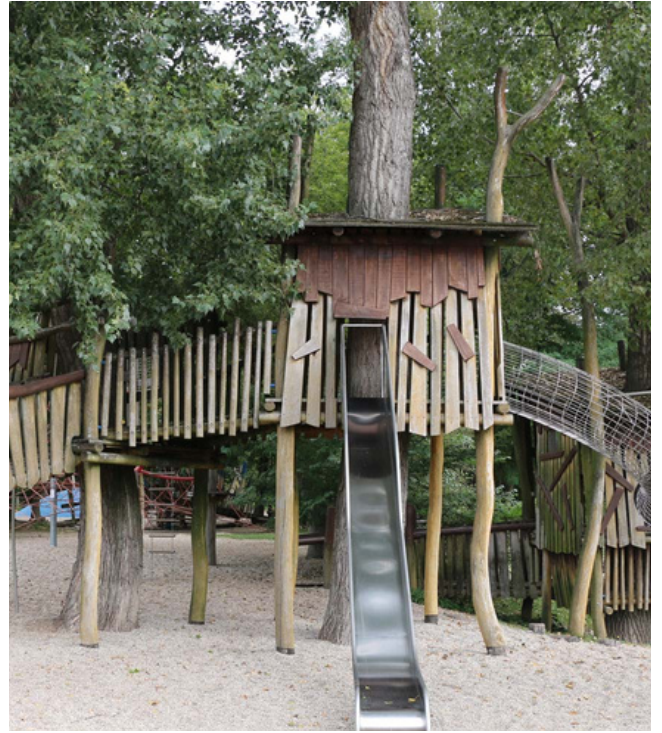

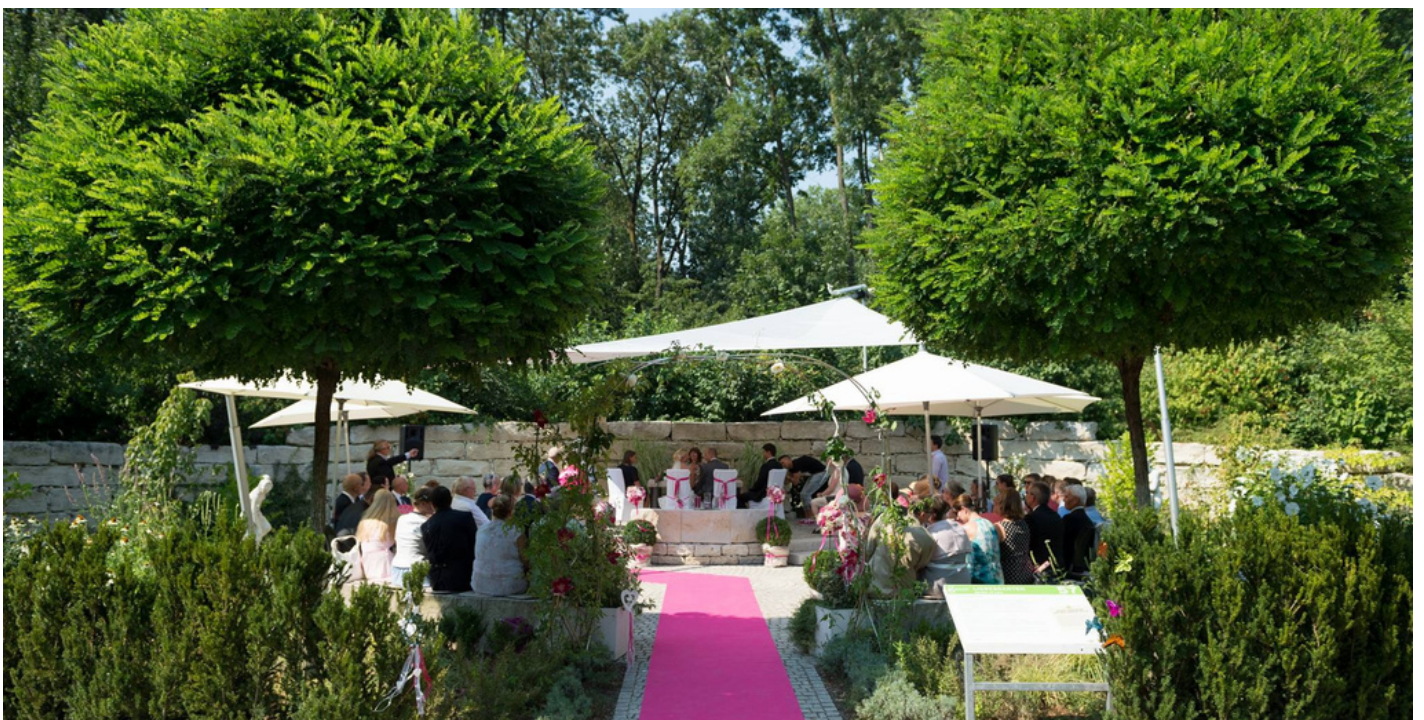

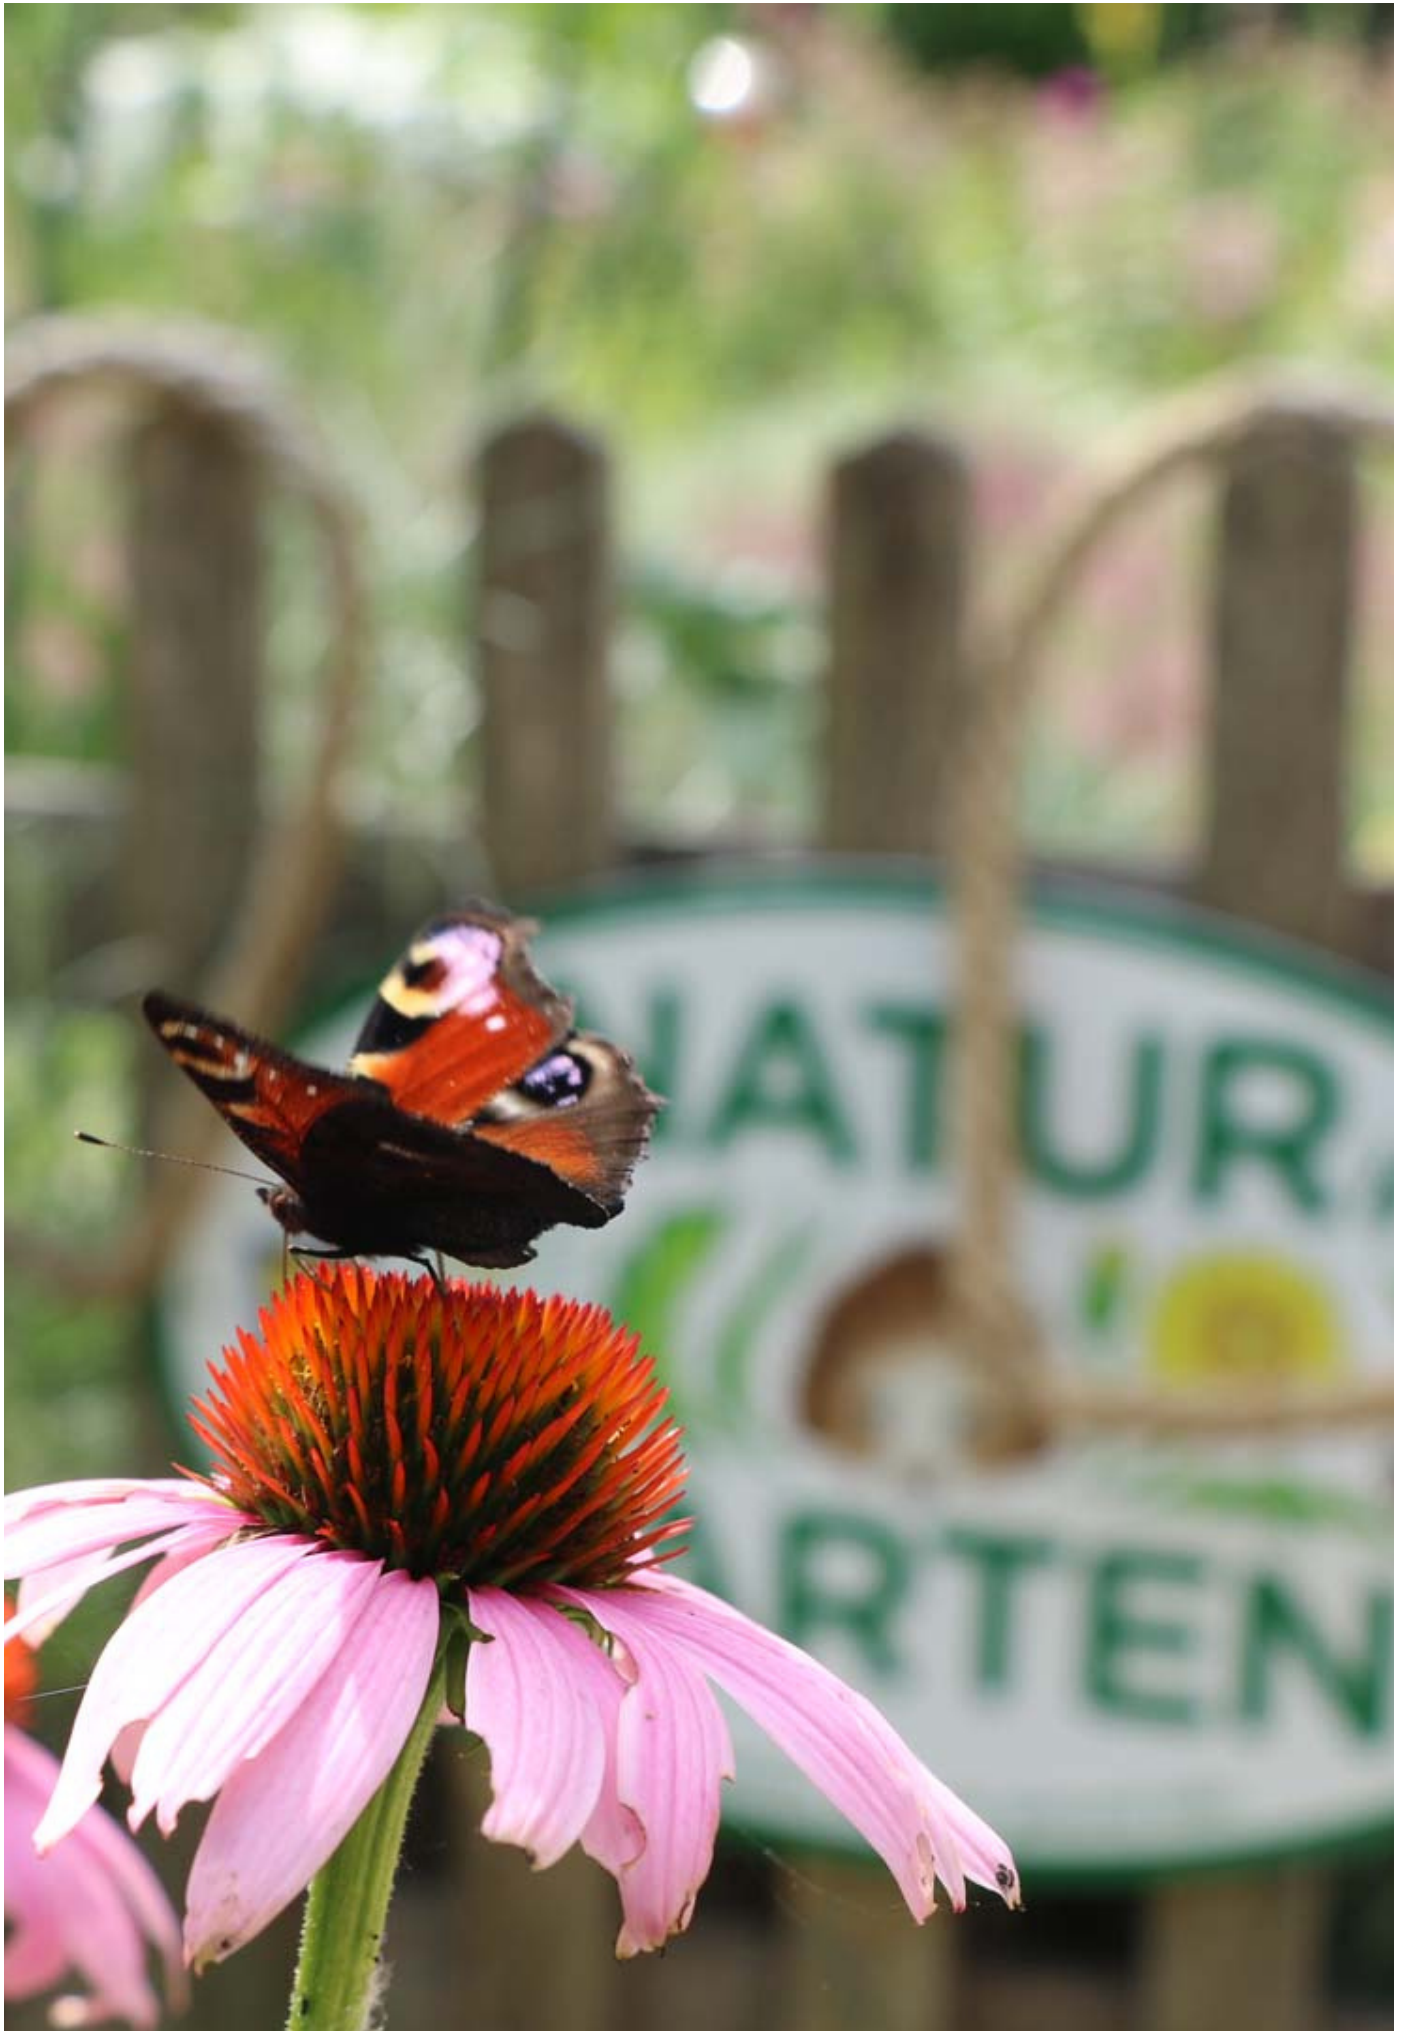



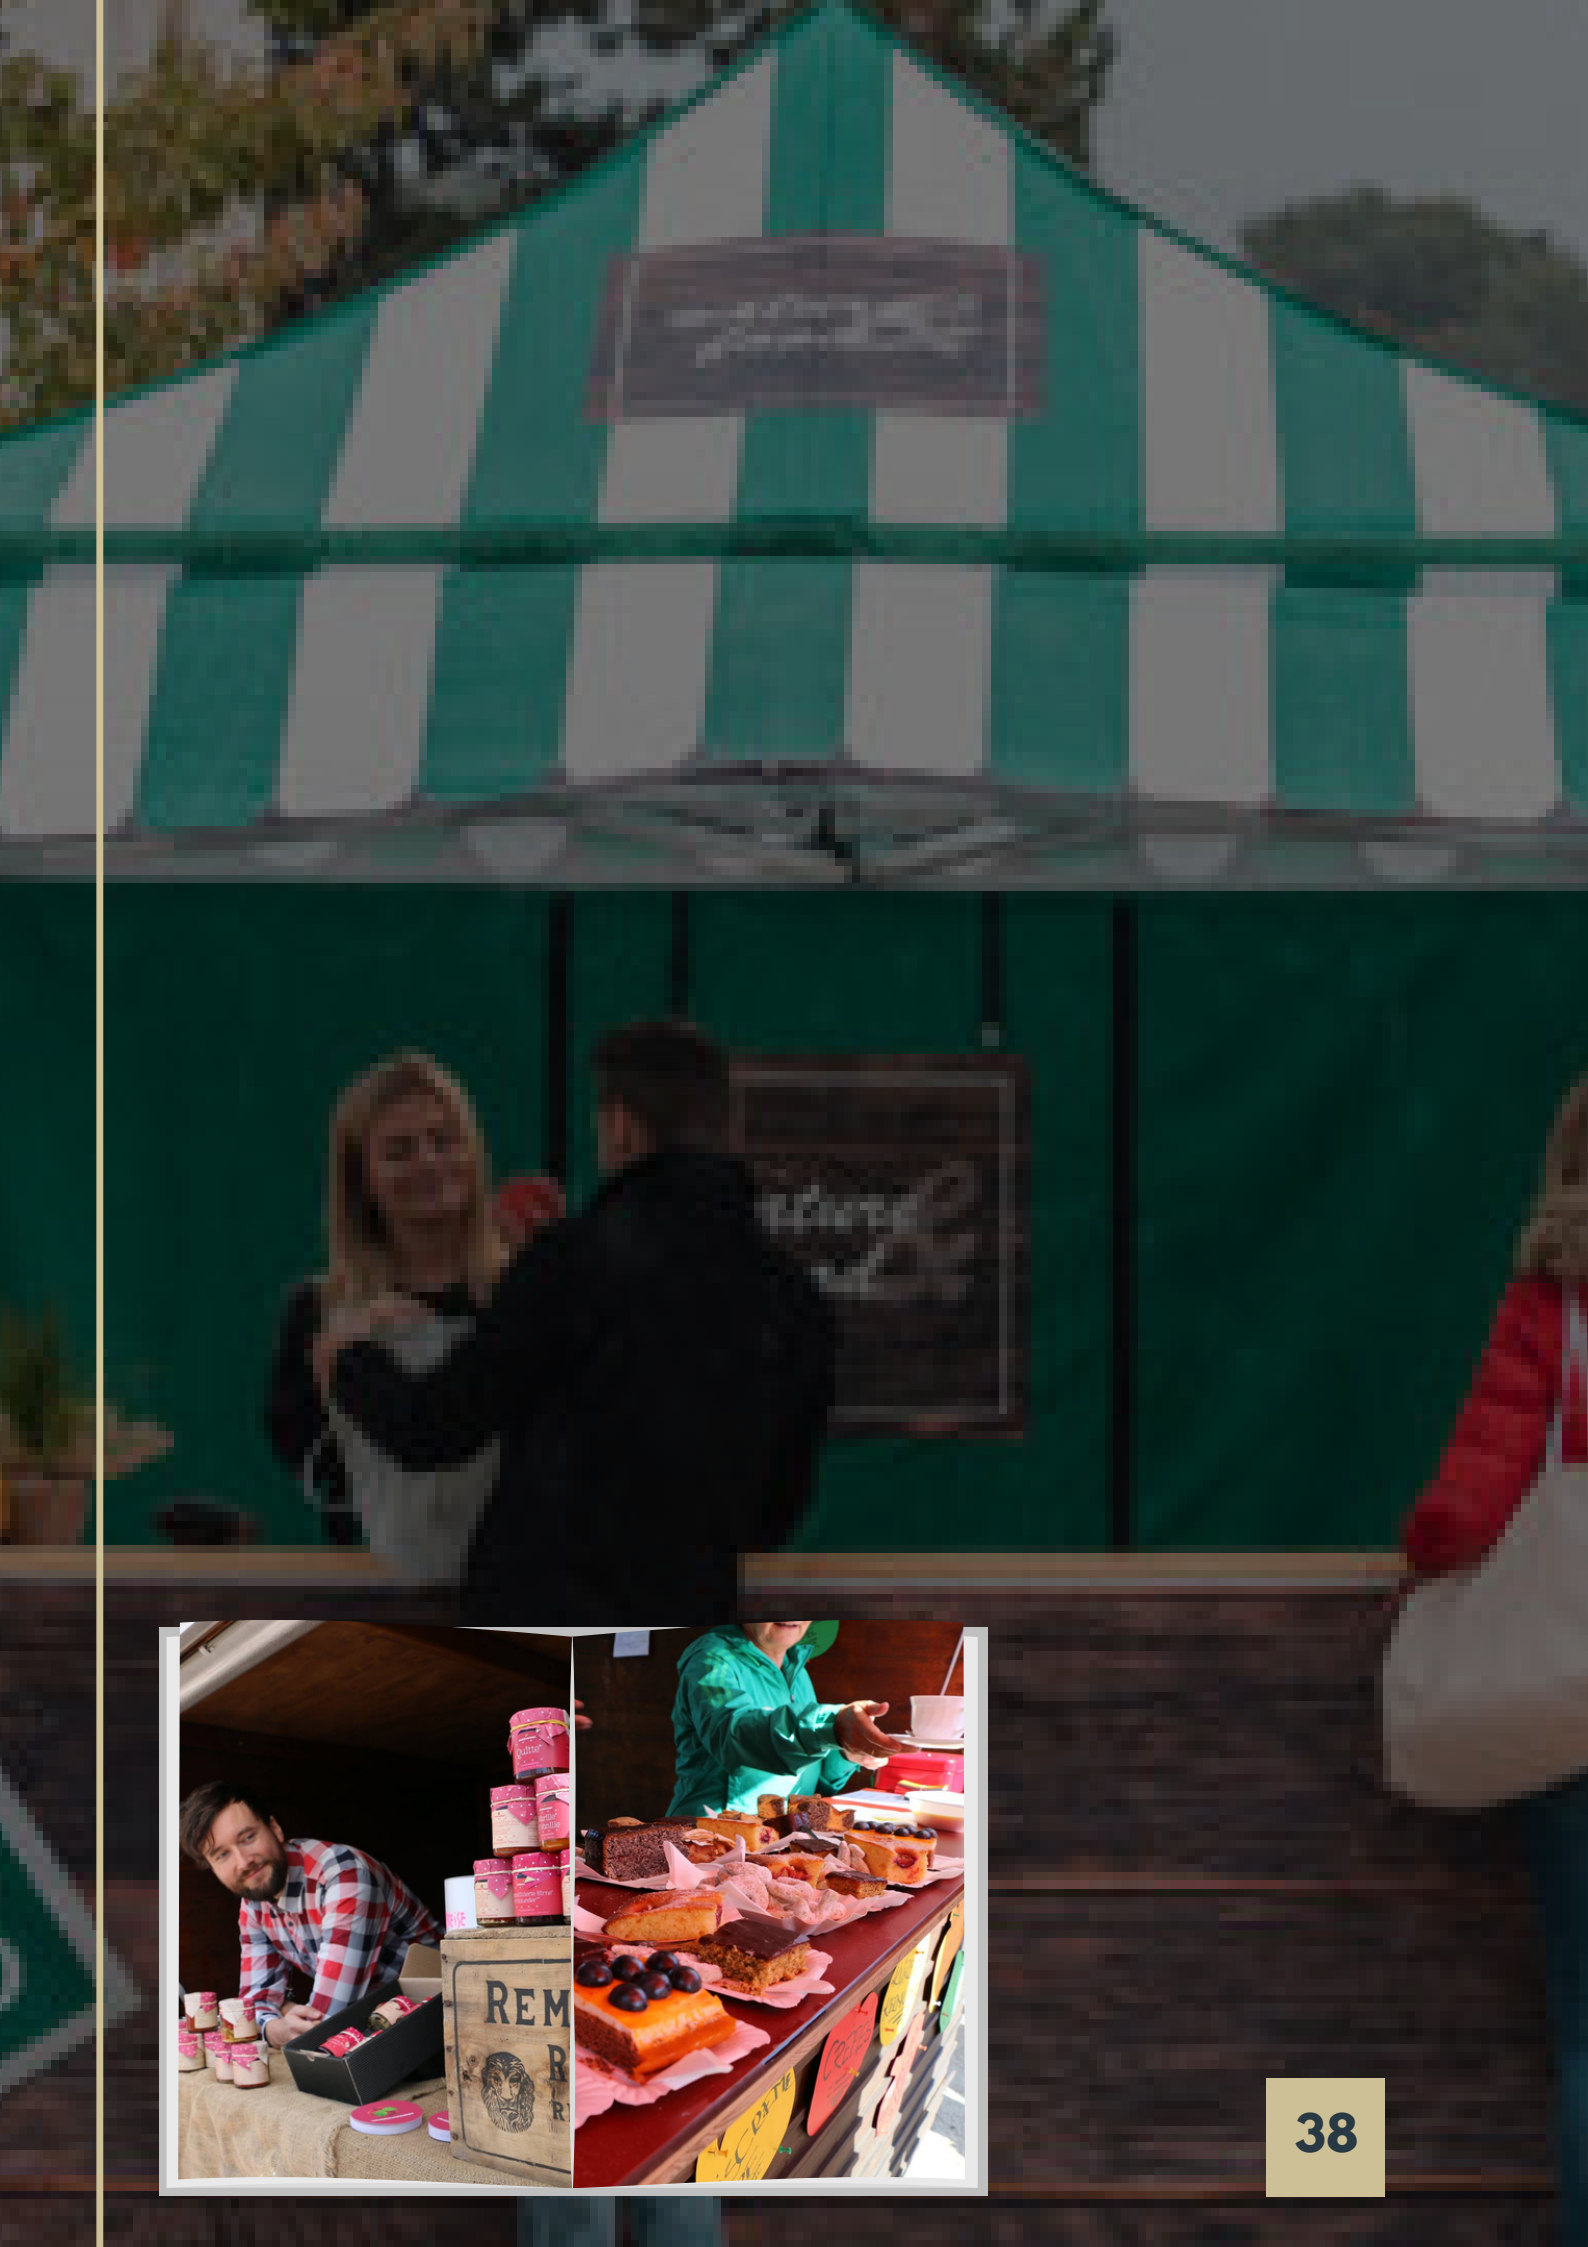





A photograph of a garden scene. In the foreground, several tall, slender lavender plants with purple flowers are in focus. Behind them, a large, dark green, stylized arch sculpture is visible against a clear blue sky. The overall lighting is soft, suggesting late afternoon or early morning.

ДА ГО СЪТВОРИМ ЗАЕДНО !