

КОМБИНИРАНА СКИЦА  
ЗА ПЪЛНА ИЛИ ЧАСТИЧНА ИДЕНТИЧНОСТ НА  
ПОЗЕМЛЕН ИМОТ С ИДЕНТИФИКАТОР  
44063.6213.4006




Поземлен имот с идентификатор:  
44063.6213.4006

Административен адрес:

с. Лозен, район Панчарево, м. ОРЛОВА КРУША

по кадастрална карта, одобрена със Заповед РД-18-46/18.08.2011 г. на ИЗПЪЛНИТЕЛЕН ДИРЕКТОР НА АГКК и последно изменение, одобрено със Заповед № 18-9770-15.11.2018/15.11.2018 г. / НАЧАЛНИК НА СГКК - СОФИЯ

и урегулиран поземлен имот I-1360002,1360003,1360004,1360005,1360006,1360007,1360024, ЗА ЖИЛИЩНО СТРОИТЕЛСТВО, кв. 4 по действащия регулационен план на м. "ОРЛОВА КРУША"-С.ЛОЗЕН", одобрен със Заповед № РД-09-50-44/22.01.2008 г. НА ГЛАВЕН АРХИТЕКТ НА СОФИЯ

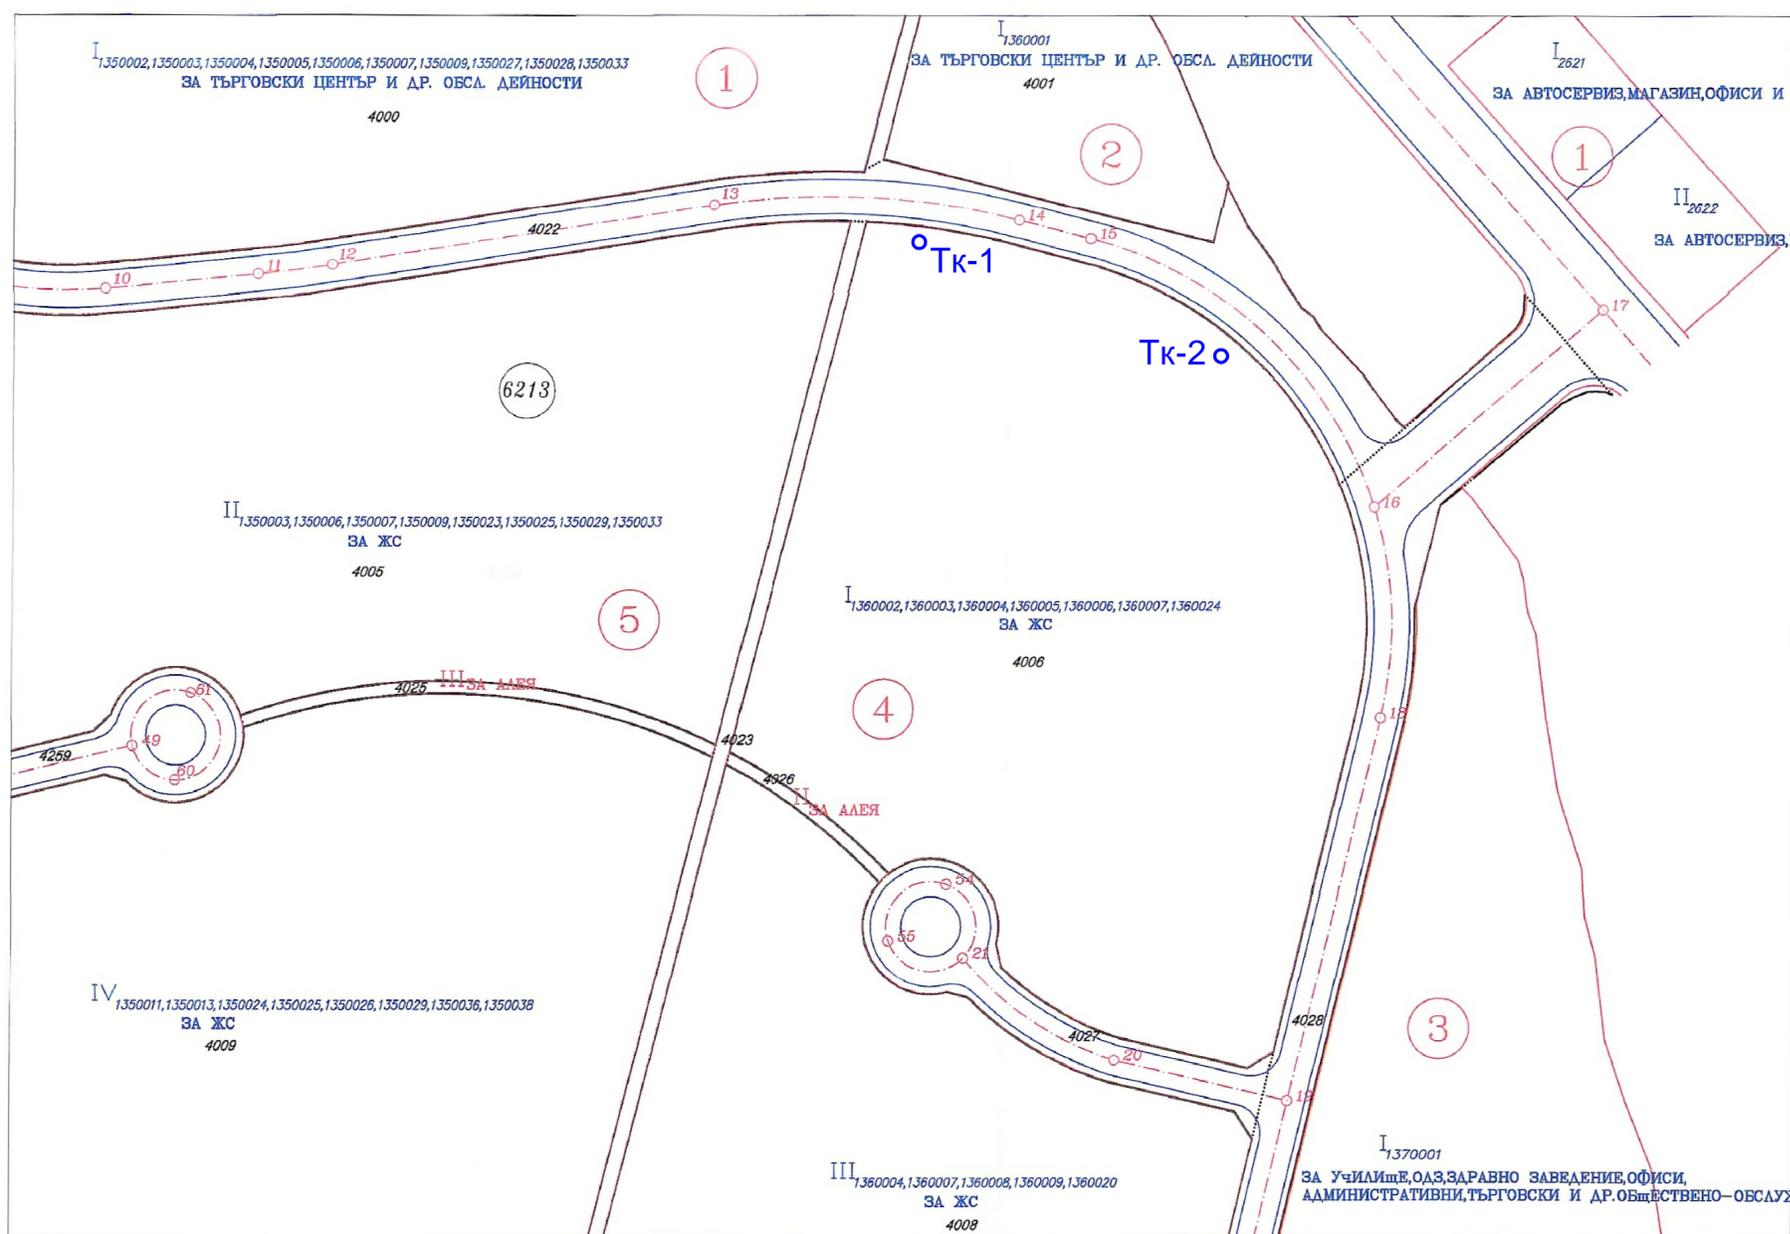

М 1:1000

ЛЕГЕНДА:

Цвет на линията	Карта/план
	Кадастрална карта
	Действащ регулационен план

Забележка:

Поземлен имот с идентификатор 44063.6213.4006 е с графично изчислена площ 14683 кв. м

УПИ I-1360002,1360003,1360004,1360005,1360006,1360007,1360024, ЗА ЖИЛИЩНО СТРОИТЕЛСТВО е с графично изчислена площ 14683 кв. м

Изпълнител: "МАРЕХ" АД  
Правоспособно лице по ЗКИР:  
Заповед РД-15-91/18.10.2018 г.  
Дата на печат: 16.11.2018 г.

Изготвил:.....  
/инж. М. Курдова/