



**СКИЦА С УКАЗАН НАЧИН НА ПОСТАВЯНЕ
НА ПАВИЛИОН ПО ИНДИВИДУАЛЕН ПРОЕКТ,
СЪГЛАСНО ЧЛ.56, АЛ.1 И АЛ.2 ОТ ЗУТ И ЧЛ.12, Т.5 ОТ ЗУЗСО
В ПИ 68134.4087.1424, ЧАСТ ОТ УПИ ЗА ОЗЕЛЕНЯВАНЕ, кв.12,
м. "кв. Горубляне"**

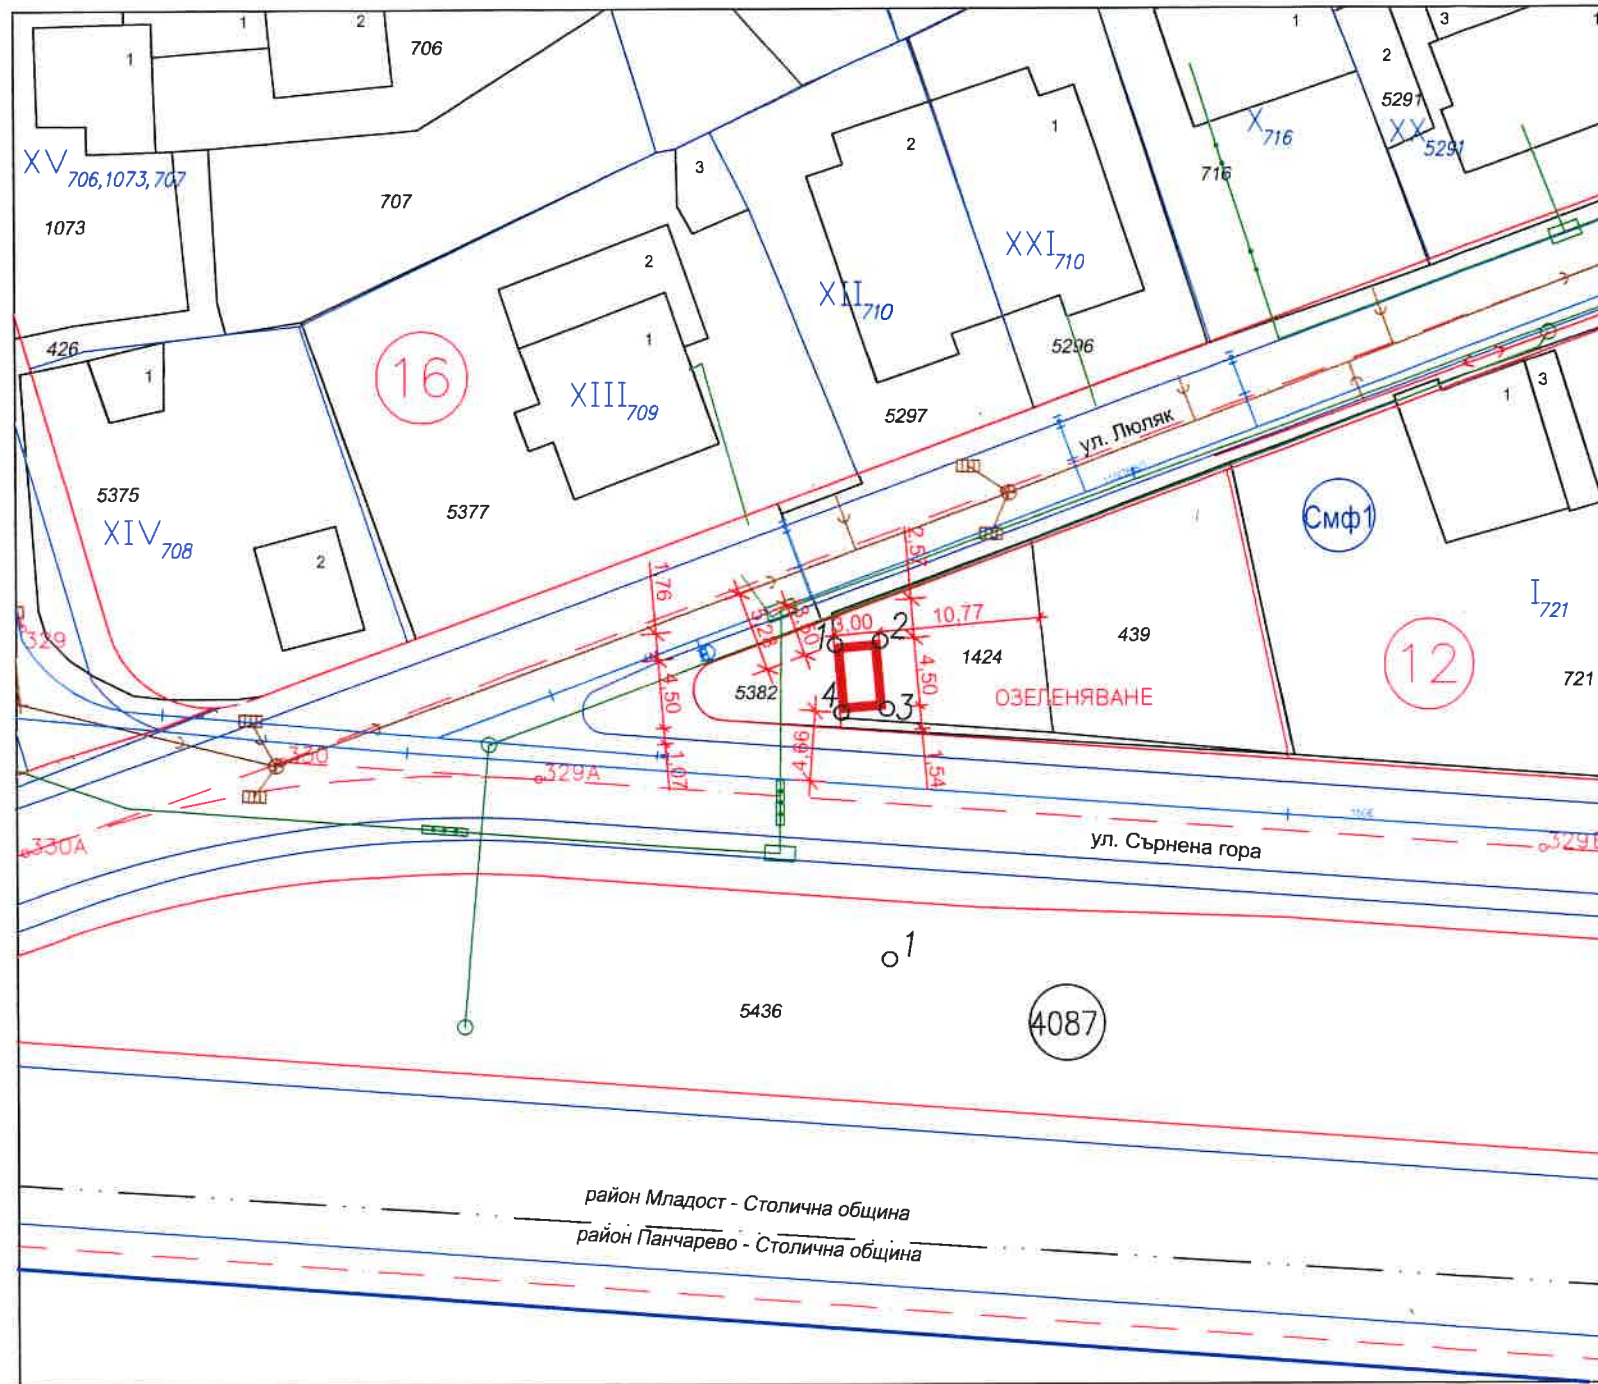

Площ ПИ с идентификатор 68134.4087.1424 - 136 м²

Номер по ред от схемата	Вид на преместваемия обект	Функция на преместваемия обект	Покрита площ	Открита площ	GPS - координати	Забележка																								
1	2	3	4	5	6	7																								
					КООРДИНАТИ НА ГРАНИЧНИ ТОЧКИ																									
					<table border="1"> <thead> <tr> <th>No.</th> <th>X [m]</th> <th>Y [m]</th> </tr> </thead> <tbody> <tr> <td colspan="3">Координатна система ETRS89, епоха 1989.0</td> </tr> <tr> <td colspan="3">Географски координати</td> </tr> <tr> <td>N</td> <td>E</td> <td>L</td> </tr> <tr> <td>1</td> <td>42.3722516</td> <td>23.2404472</td> </tr> <tr> <td>2</td> <td>42.3722526</td> <td>23.2404603</td> </tr> <tr> <td>3</td> <td>42.3722381</td> <td>23.2404625</td> </tr> <tr> <td>4</td> <td>42.3722371</td> <td>23.2404494</td> </tr> </tbody> </table>		No.	X [m]	Y [m]	Координатна система ETRS89, епоха 1989.0			Географски координати			N	E	L	1	42.3722516	23.2404472	2	42.3722526	23.2404603	3	42.3722381	23.2404625	4	42.3722371	23.2404494
No.	X [m]	Y [m]																												
Координатна система ETRS89, епоха 1989.0																														
Географски координати																														
N	E	L																												
1	42.3722516	23.2404472																												
2	42.3722526	23.2404603																												
3	42.3722381	23.2404625																												
4	42.3722371	23.2404494																												
1	Павилион по индивидуален проект	За алкохолни и безалкохолни напитки, цигари, кафе и пакетирани хранителни стоки	13.50м ²	13.50м ²																										

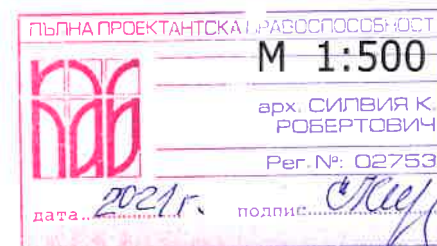

Изготвил:.....
/арх. С. Роберович/

Възложител:.....
/Даниел Кирилов Станчев/

ОДОБРЯВАМ:

Гл. архитект на Р-н "Младост"
/арх. Росица Симова/