


ОБЩА И ПОДРОБНА СХЕМА - ПОСТАВЯНЕ НА СПОРТНИ СЪОРЪЖЕНИЯ НА ОТКРИТО на основание чл.56, ал.1 и ал.2 от ЗУТ

гр.София, район "Младост", УПИ II-за озеленяване, кв.2, м. "Младост 1А"

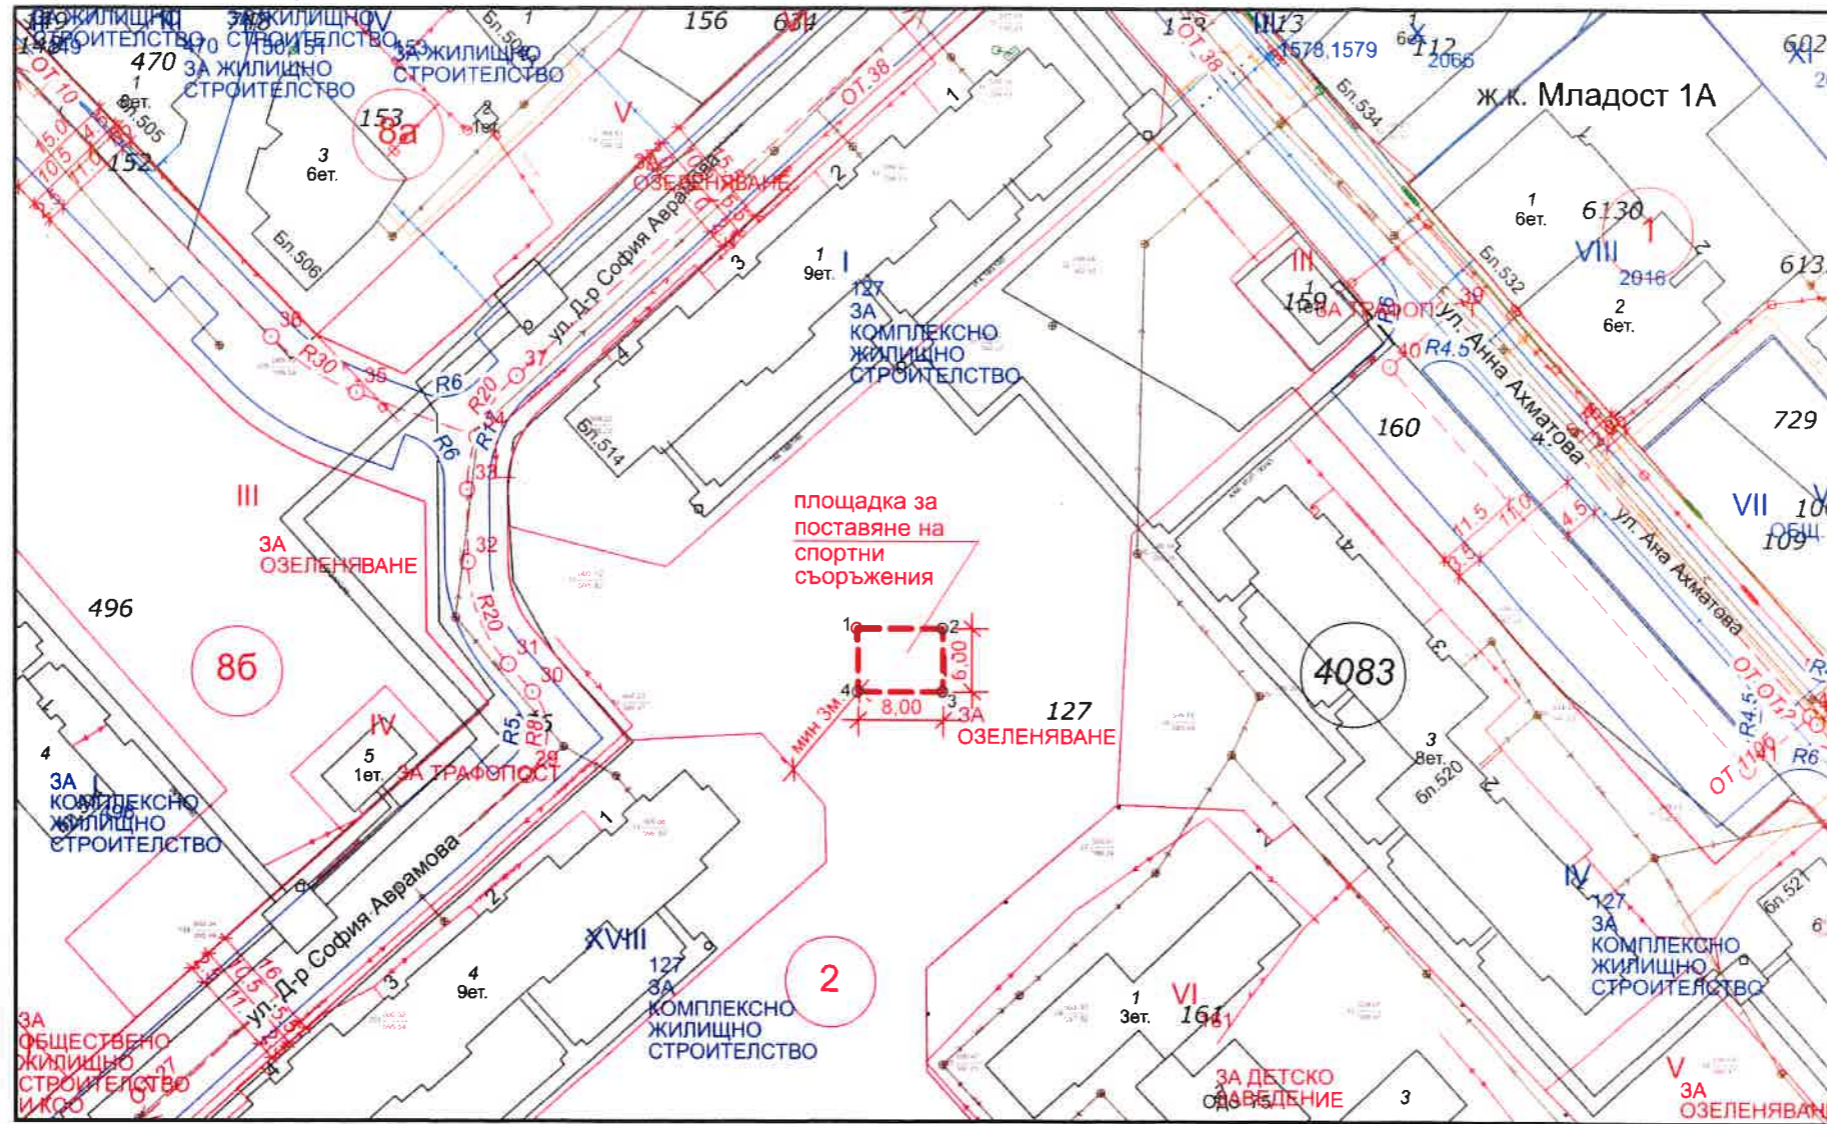

М 1:1000

Номер по ред от схемата	Вид на преместваемия обект	Функция на преместваемия обект	Покрита площ	Открита площ	GPS - координати	Забележка															
1	2	3	4	5	6	7															
					КООРДИНАТИ НА ГРАНИЧНИ ТОЧКИ																
1	Спортни съоръжения на открито	Спорт	48м ²	-	<table border="1" style="width: 100%; border-collapse: collapse;"> <thead> <tr> <th style="width: 5%;">No.</th> <th style="width: 30%;">X [m]</th> <th style="width: 30%;">Y [m]</th> </tr> </thead> <tbody> <tr> <td style="text-align: center;">1</td> <td style="text-align: center;">42° 39' 02.4239"</td> <td style="text-align: center;">23° 23' 00.1567"</td> </tr> <tr> <td style="text-align: center;">2</td> <td style="text-align: center;">42° 39' 02.4304"</td> <td style="text-align: center;">23° 23' 00.5079"</td> </tr> <tr> <td style="text-align: center;">3</td> <td style="text-align: center;">42° 39' 02.2360"</td> <td style="text-align: center;">23° 23' 00.5145"</td> </tr> <tr> <td style="text-align: center;">4</td> <td style="text-align: center;">42° 39' 02.2295"</td> <td style="text-align: center;">23° 23' 00.1633"</td> </tr> </tbody> </table>	No.	X [m]	Y [m]	1	42° 39' 02.4239"	23° 23' 00.1567"	2	42° 39' 02.4304"	23° 23' 00.5079"	3	42° 39' 02.2360"	23° 23' 00.5145"	4	42° 39' 02.2295"	23° 23' 00.1633"	
No.	X [m]	Y [m]																			
1	42° 39' 02.4239"	23° 23' 00.1567"																			
2	42° 39' 02.4304"	23° 23' 00.5079"																			
3	42° 39' 02.2360"	23° 23' 00.5145"																			
4	42° 39' 02.2295"	23° 23' 00.1633"																			

ОДОБРЯВАМ:

Гл.архитект на СО
/арх.Здравко Здравков/

СЪГЛАСУВАМ:

Кмет на СО - район "Младост"
/арх. Стефан Стефанов/