




ИЗМЕНЕНИЕ НА ОБЩ УСТРОЙСТВЕН ПЛАН НА СТОЛИЧНА ОБЩИНА

СЪГЛАСНО §7, АП.2 ОТ ПРЕХОДНИТЕ И ЗАКЛЮЧИТЕЛНИ
РАЗПОРЕДБИ НА ЗУЗСО И РЕШ. N:693/19.07.2007 НА СОС

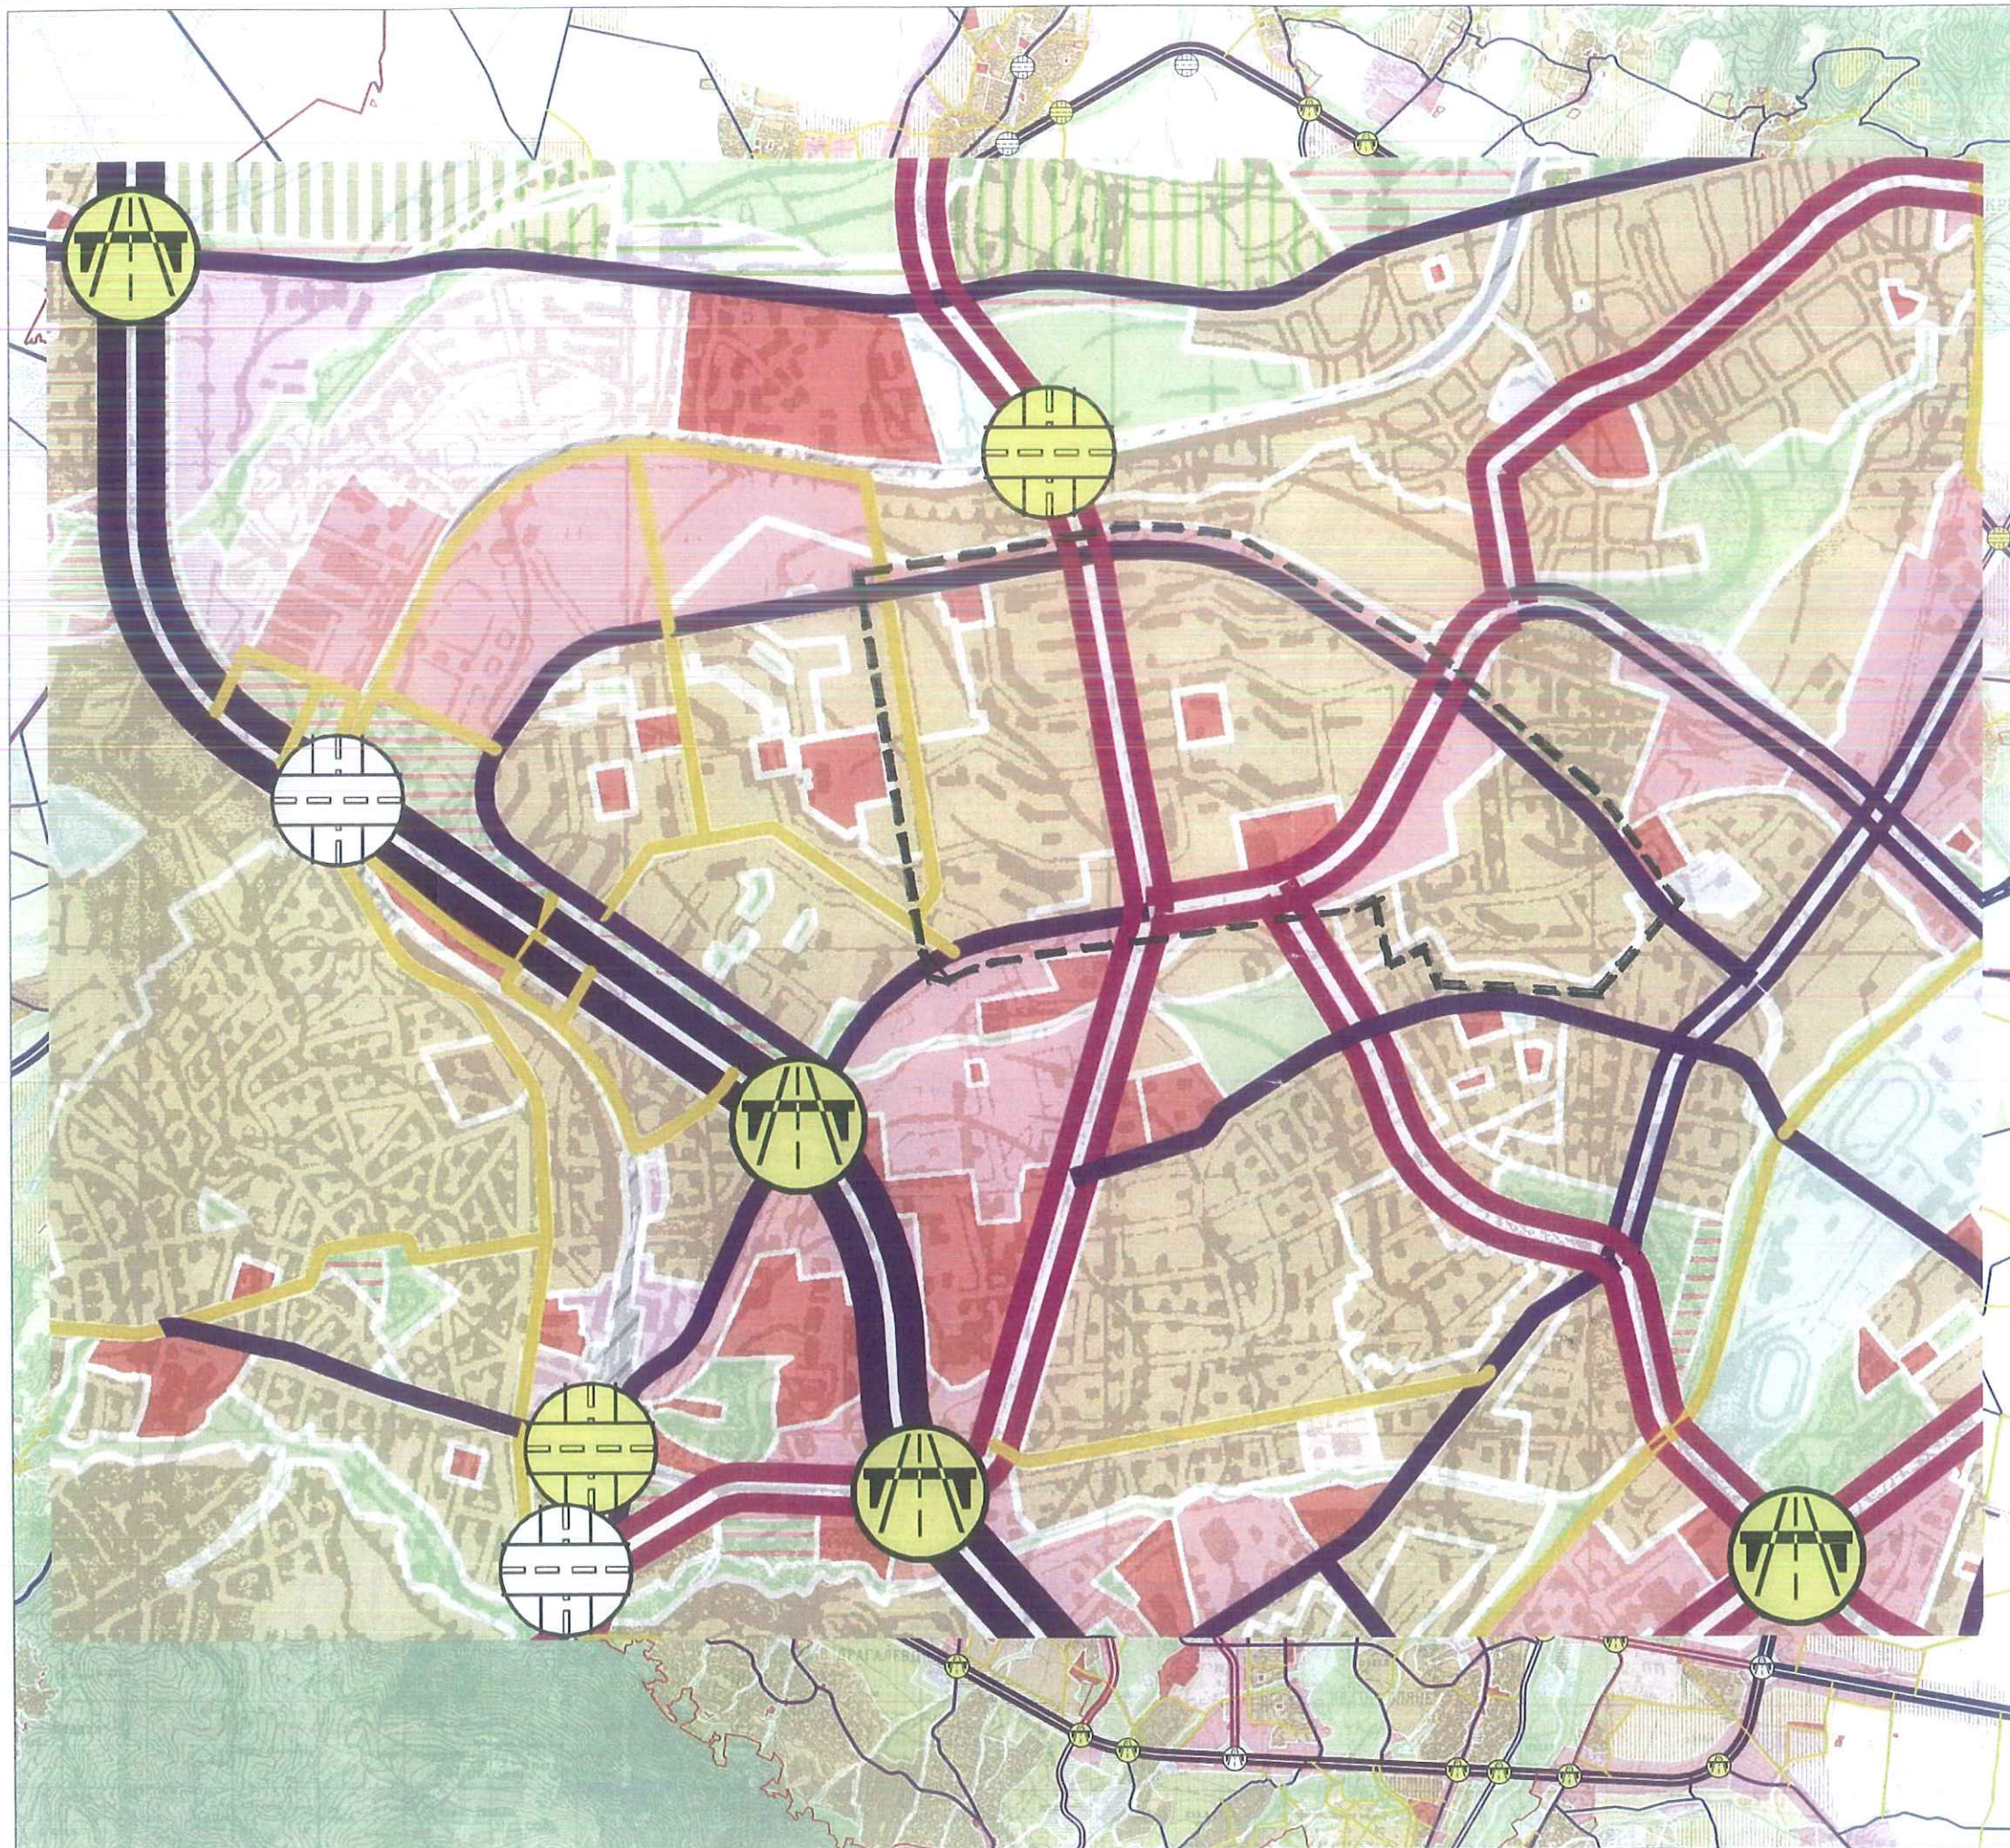

ПРИЛОЖЕНИЕ 4

КОМУНИКАЦИОННО-ТРАНСПОРТНА СИСТЕМА

ПЛАН-СХЕМА НА ПЪРВОСТЕПЕННАТА
УЛИЧНА МРЕЖА НА гр. СОФИЯ - КЛАСИФИКАЦИЯ

ЛЕГЕНДА

- 1.Улицы IБ клас
- 2.Улицы II клас
- 3.Улицы IIIА клас
- 4.Улицы IIIБ клас
- 5.Улицы IV клас
- 1.Европейски транспортни коридори
- 2.Автомагистрала
- 3.Пътища от РПМ I клас
- 4.Пътища от РПМ II клас
- 5.Пътища от РПМ III клас
- 6.Общински пътища
- 1.Пътен надлез /подлез/ - същ.
- 2.Пътен надлез /подлез/ - нов
- 3.Пътен възел на разл. нива /съществуващ/
- 4.Пътен възел на разл. нива /перспектива/
- Тунелно преминаване

КОМБИНИРАНА СХЕМА НА ДЕЙСТВАЩИ ПУП И КККР НА
М. "ОВЧА КУПЕЛ 1" - 4-ти, 5-ти И 6-ти МР, РАЙОН ОВЧА КУПЕЛ

М 1:2000

ПРИЛОЖЕНИЕ 3


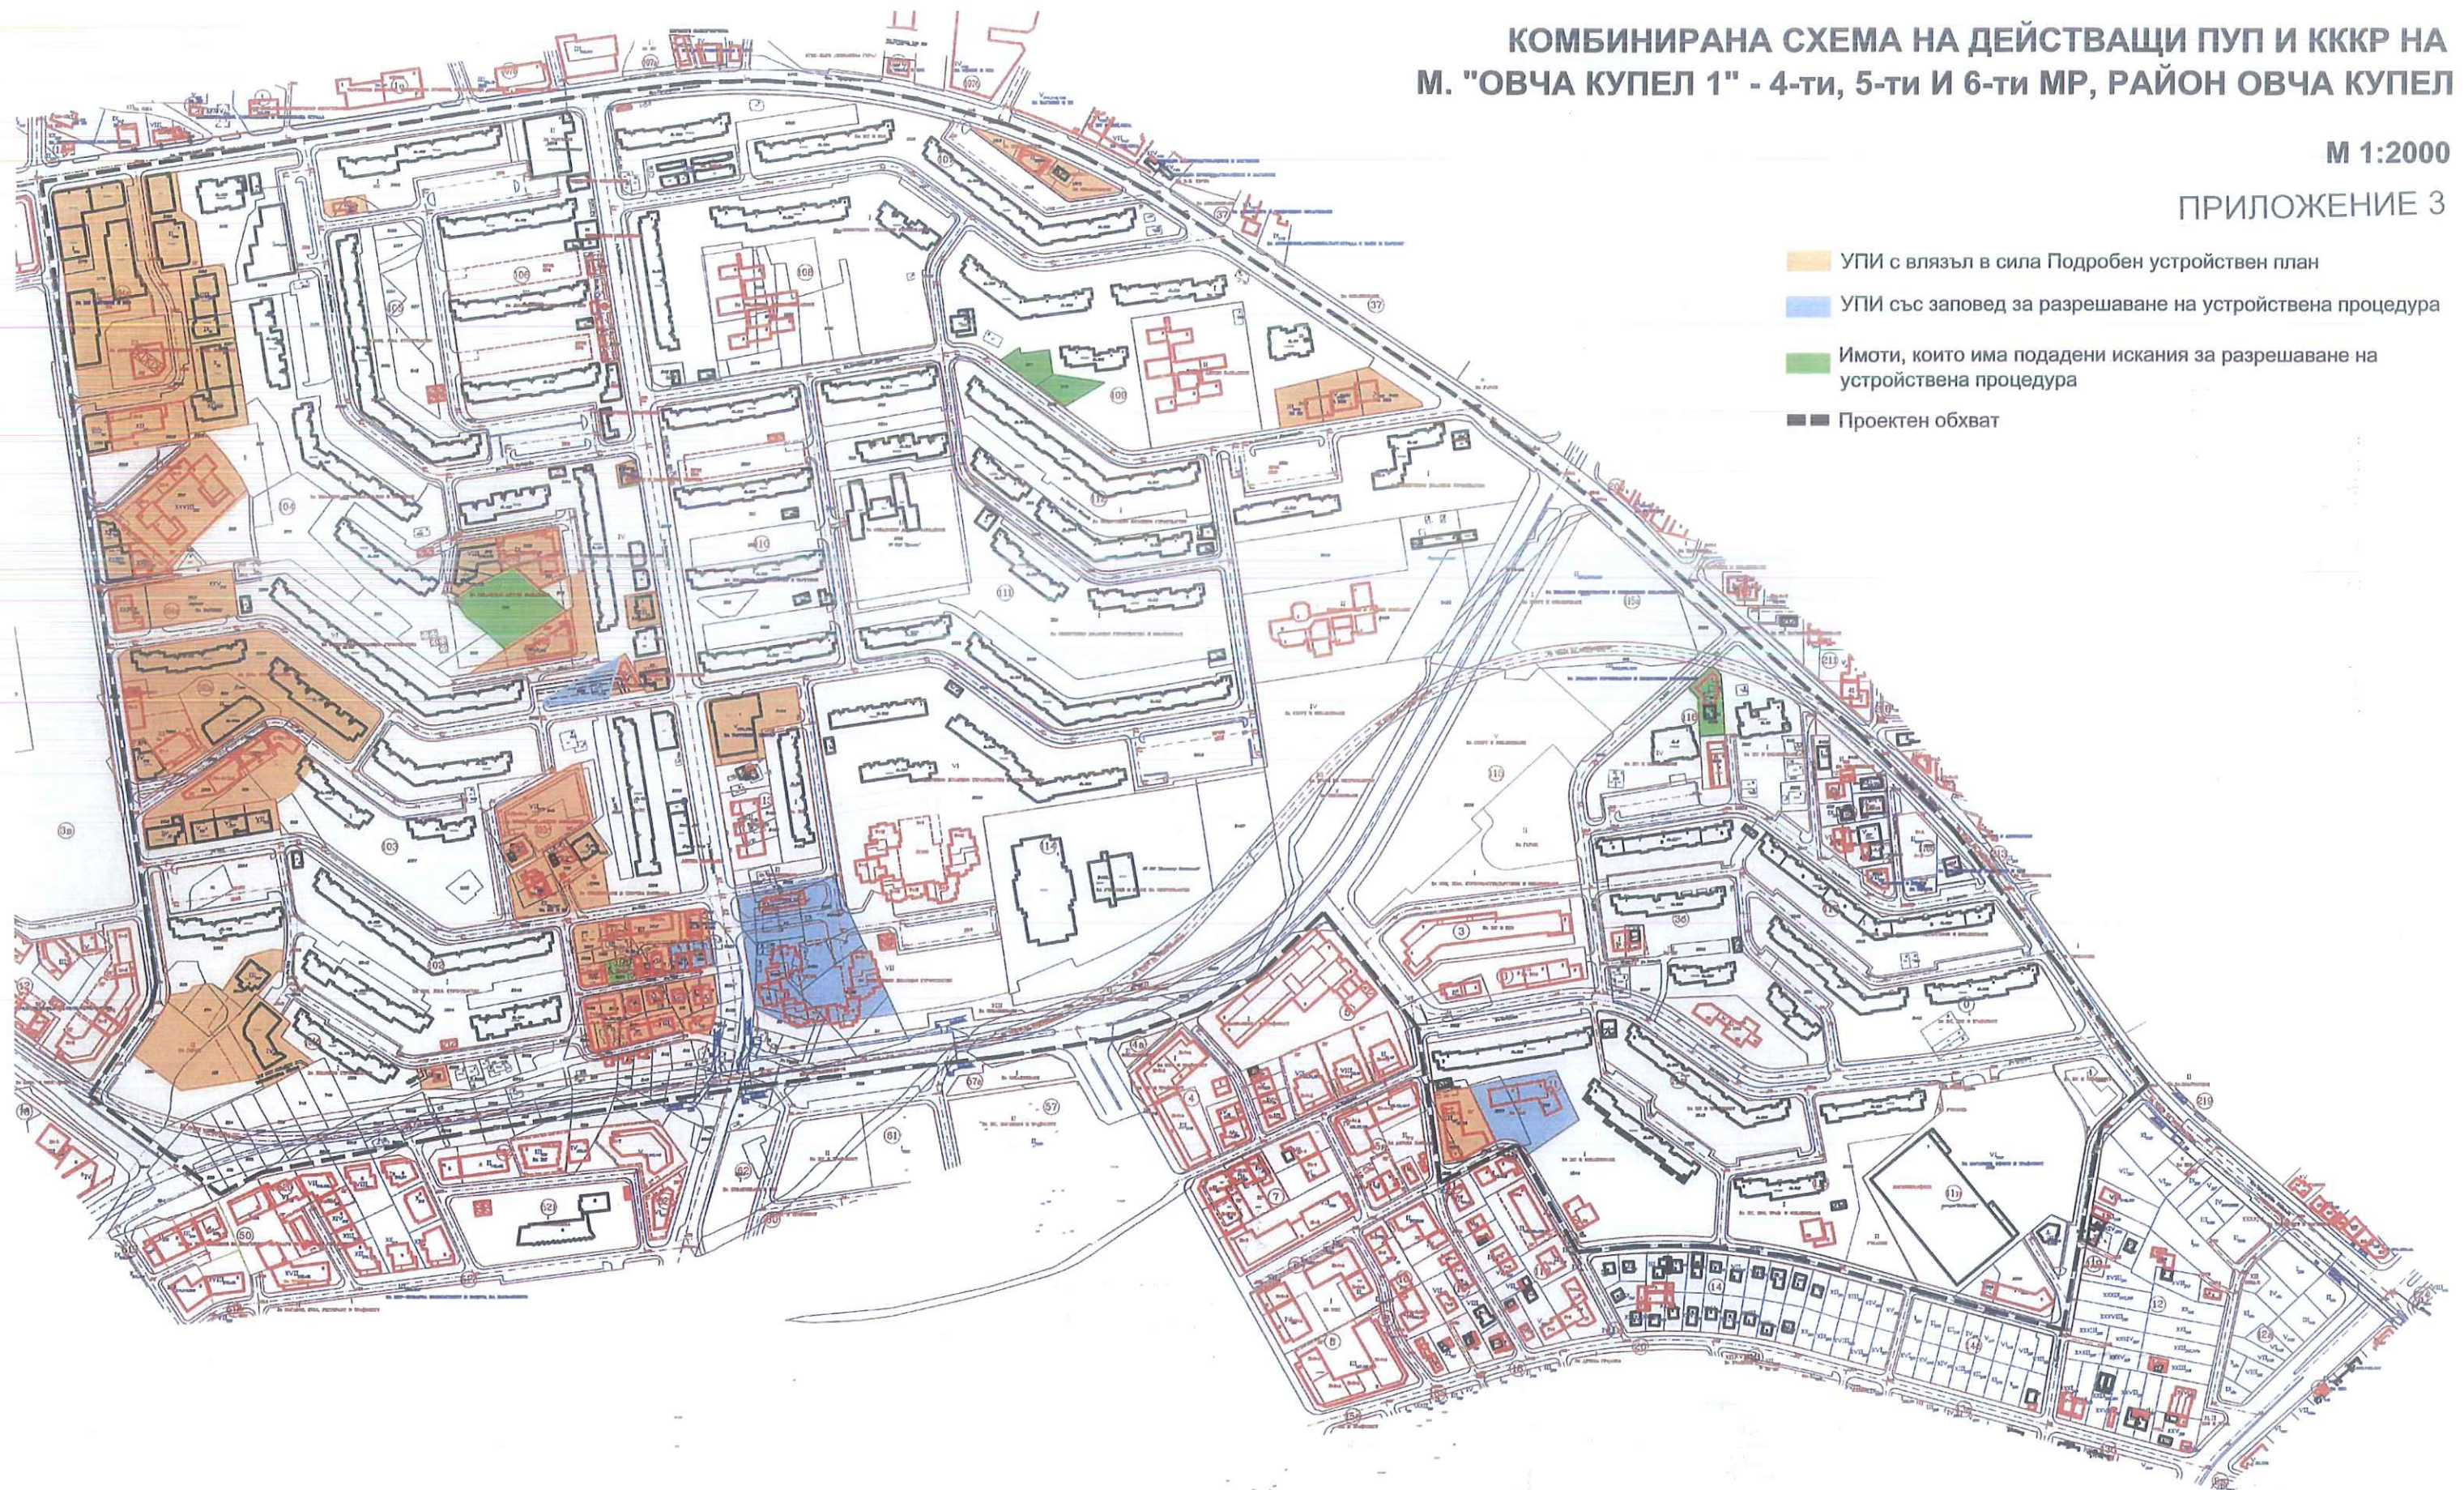


СХЕМА ПО ВИД СОБСТВЕНОСТ НА М. "ОВЧА КУПЕЛ 1" - 4, 5 И 6 МР, РАЙОН ОВЧА КУПЕЛ

ПРИЛОЖЕНИЕ 2

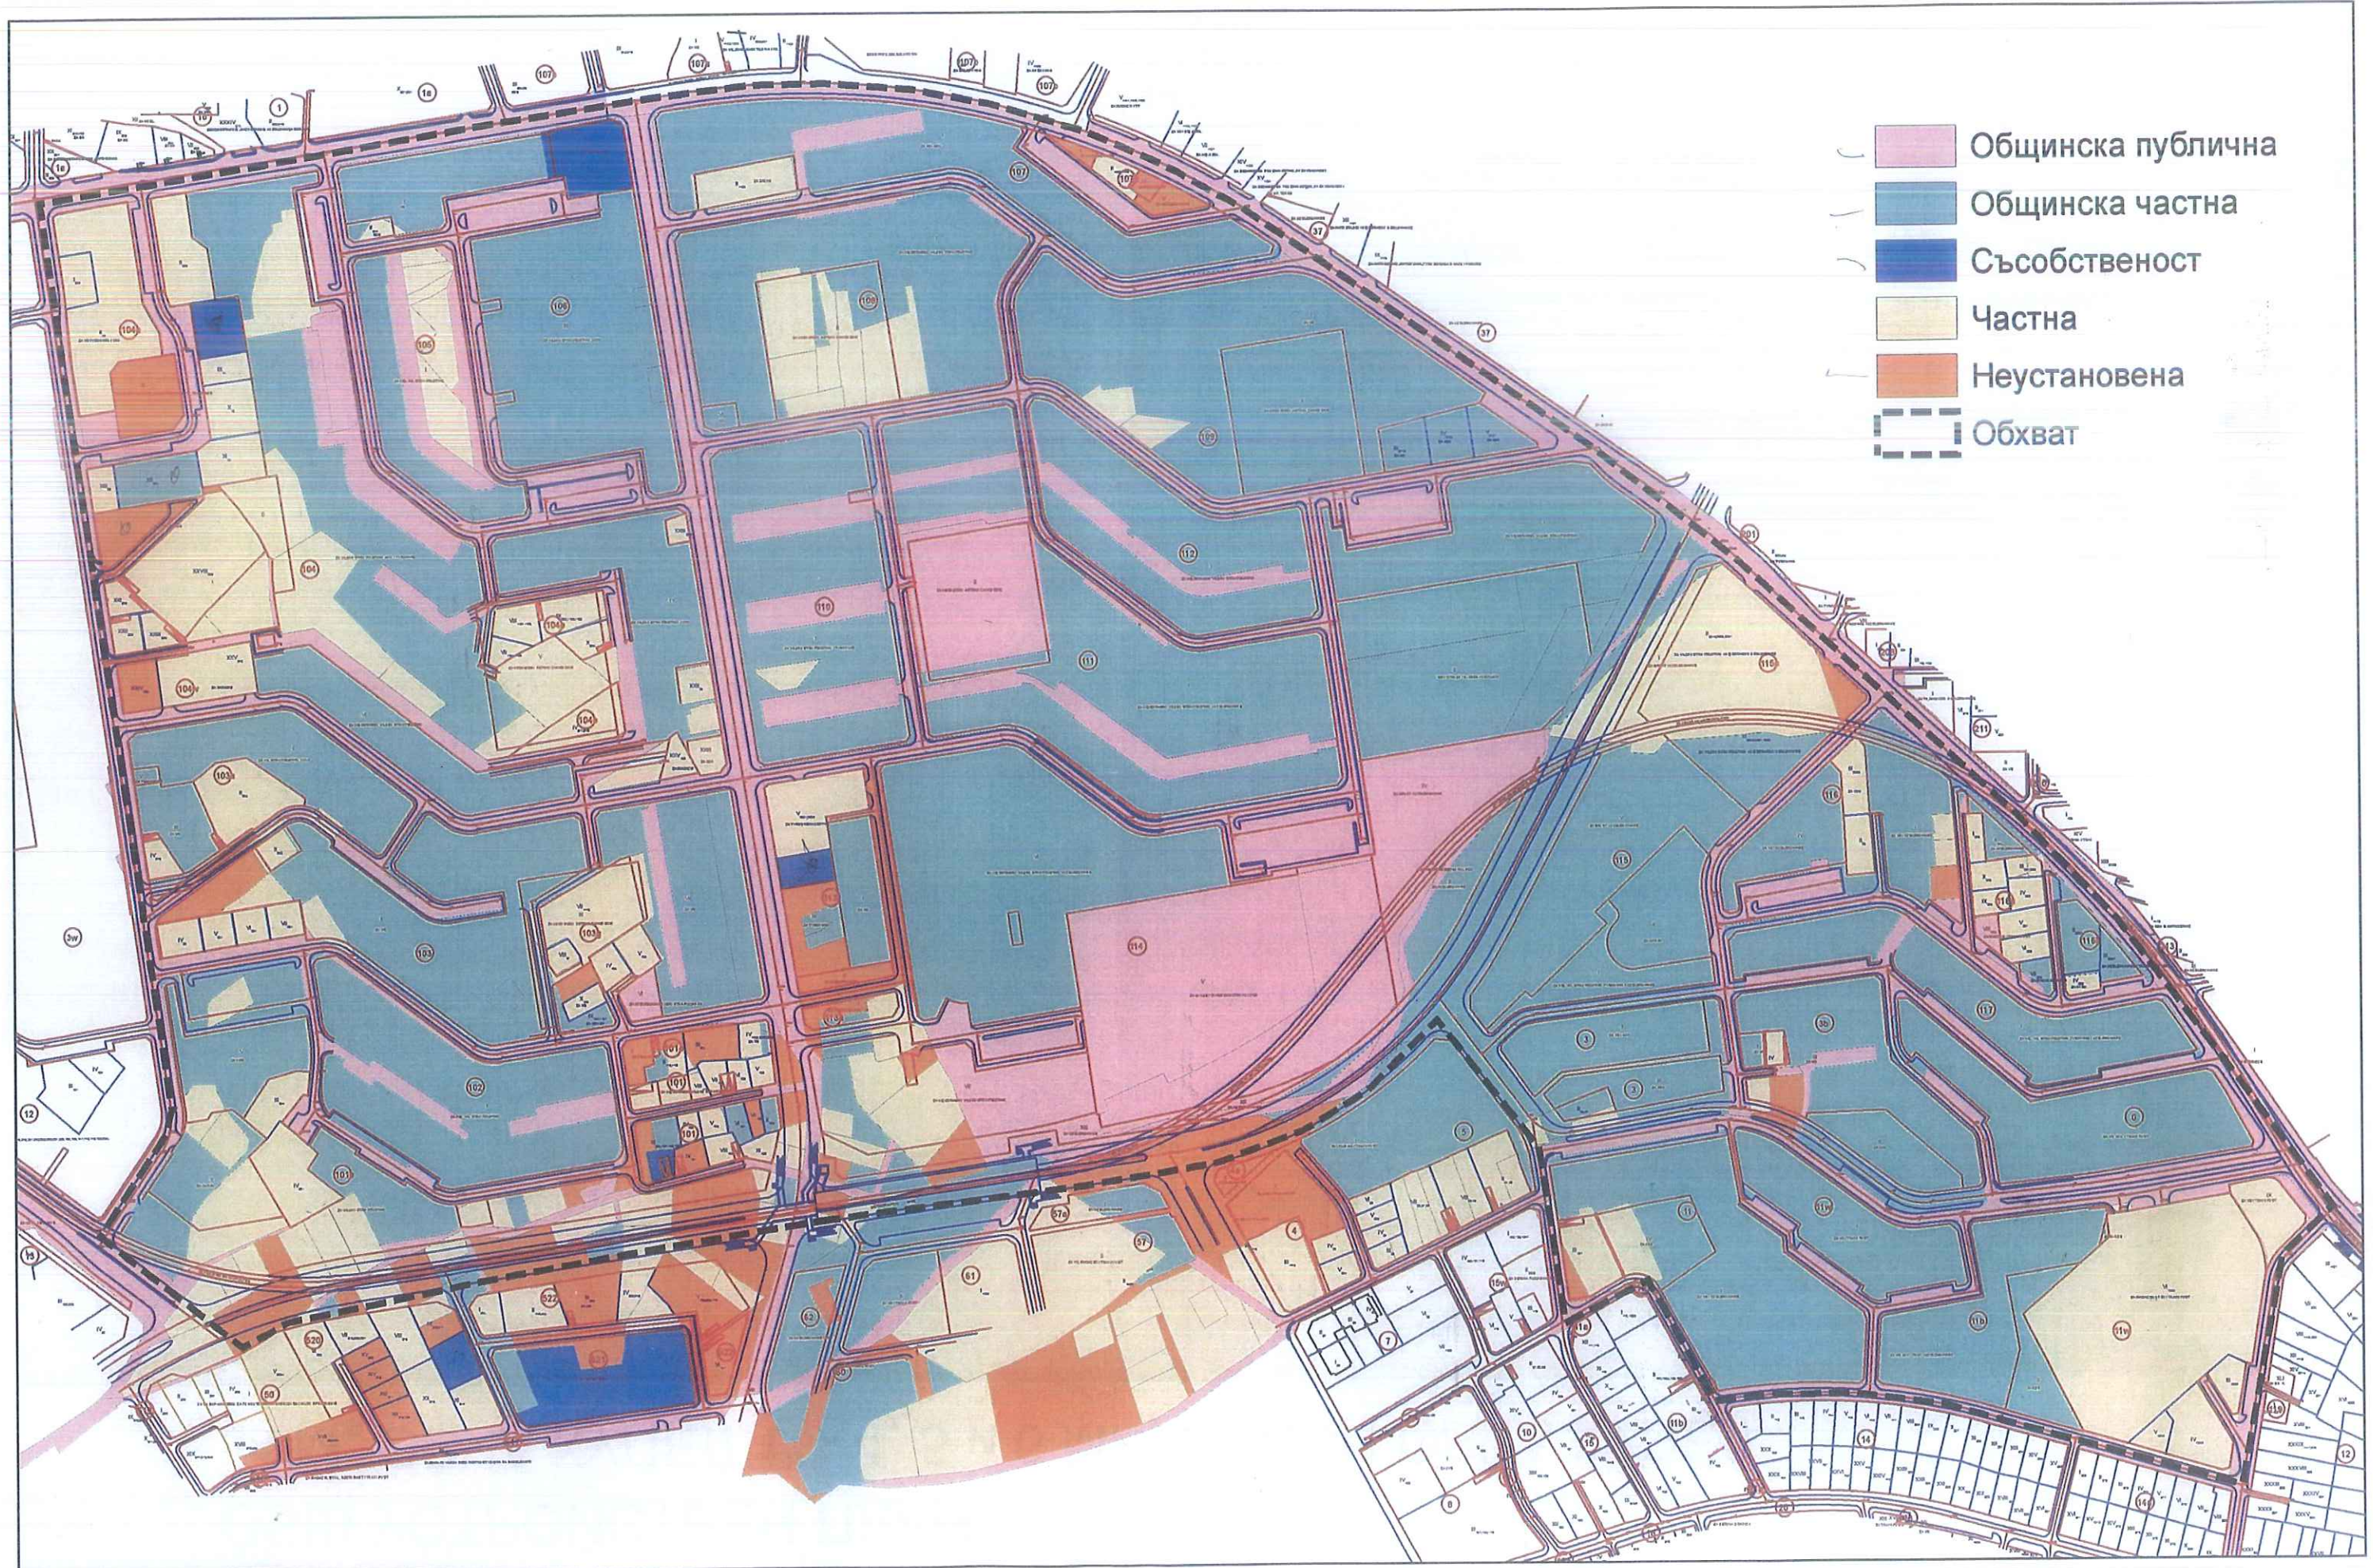

ОБЩ УСТРОЙСТВЕН ПЛАН
за М."ОВЧА КУПЕЛ 1" - 4, 5 и 6 МР, РАЙОН ОВЧА КУПЕЛ

ПРИЛОЖЕНИЕ 1



ИЗМЕНЕНИЕ НА ОБЩ УСТРОЙСТВЕН ПЛАН НА СТОЛИЧНА ОБЩИНА

СЪГЛАСНО §7, АЛ.2 ОТ ПРЕХОДНИТЕ И ЗАКЛЮЧИТЕЛНИ
РАЗПОРЕДБИ НА ЗУЗСО И РЕШ. N:693/19.07.2007 НА СОС



ПРИЛОЖЕНИЕ 5

ВЕЛОСИПЕДНА МРЕЖА

Легенда

ИЗГРАДЕНОСТ НА ВЕЛОСИПЕДНАТА МРЕЖА

- Изградена велоалейна мрежа
- Велоалеи с инвестиционна готовност
- Проектна велоалейна мрежа
- Тематични паркове

ОБСЛУЖВАЩИ ОБЕКТИ

- ★ Обект на отбиха
- Велогардероб
- ◆ Велостоянка

МЕТРОПОЛИТЕН

- Трасе на метрото
- Метростанция

ГЛАВНИ НАПРАВЛЕНИЯ

- Вело-ринг
- Вело-лъч
- Възможни посоки за извънградски маршрути

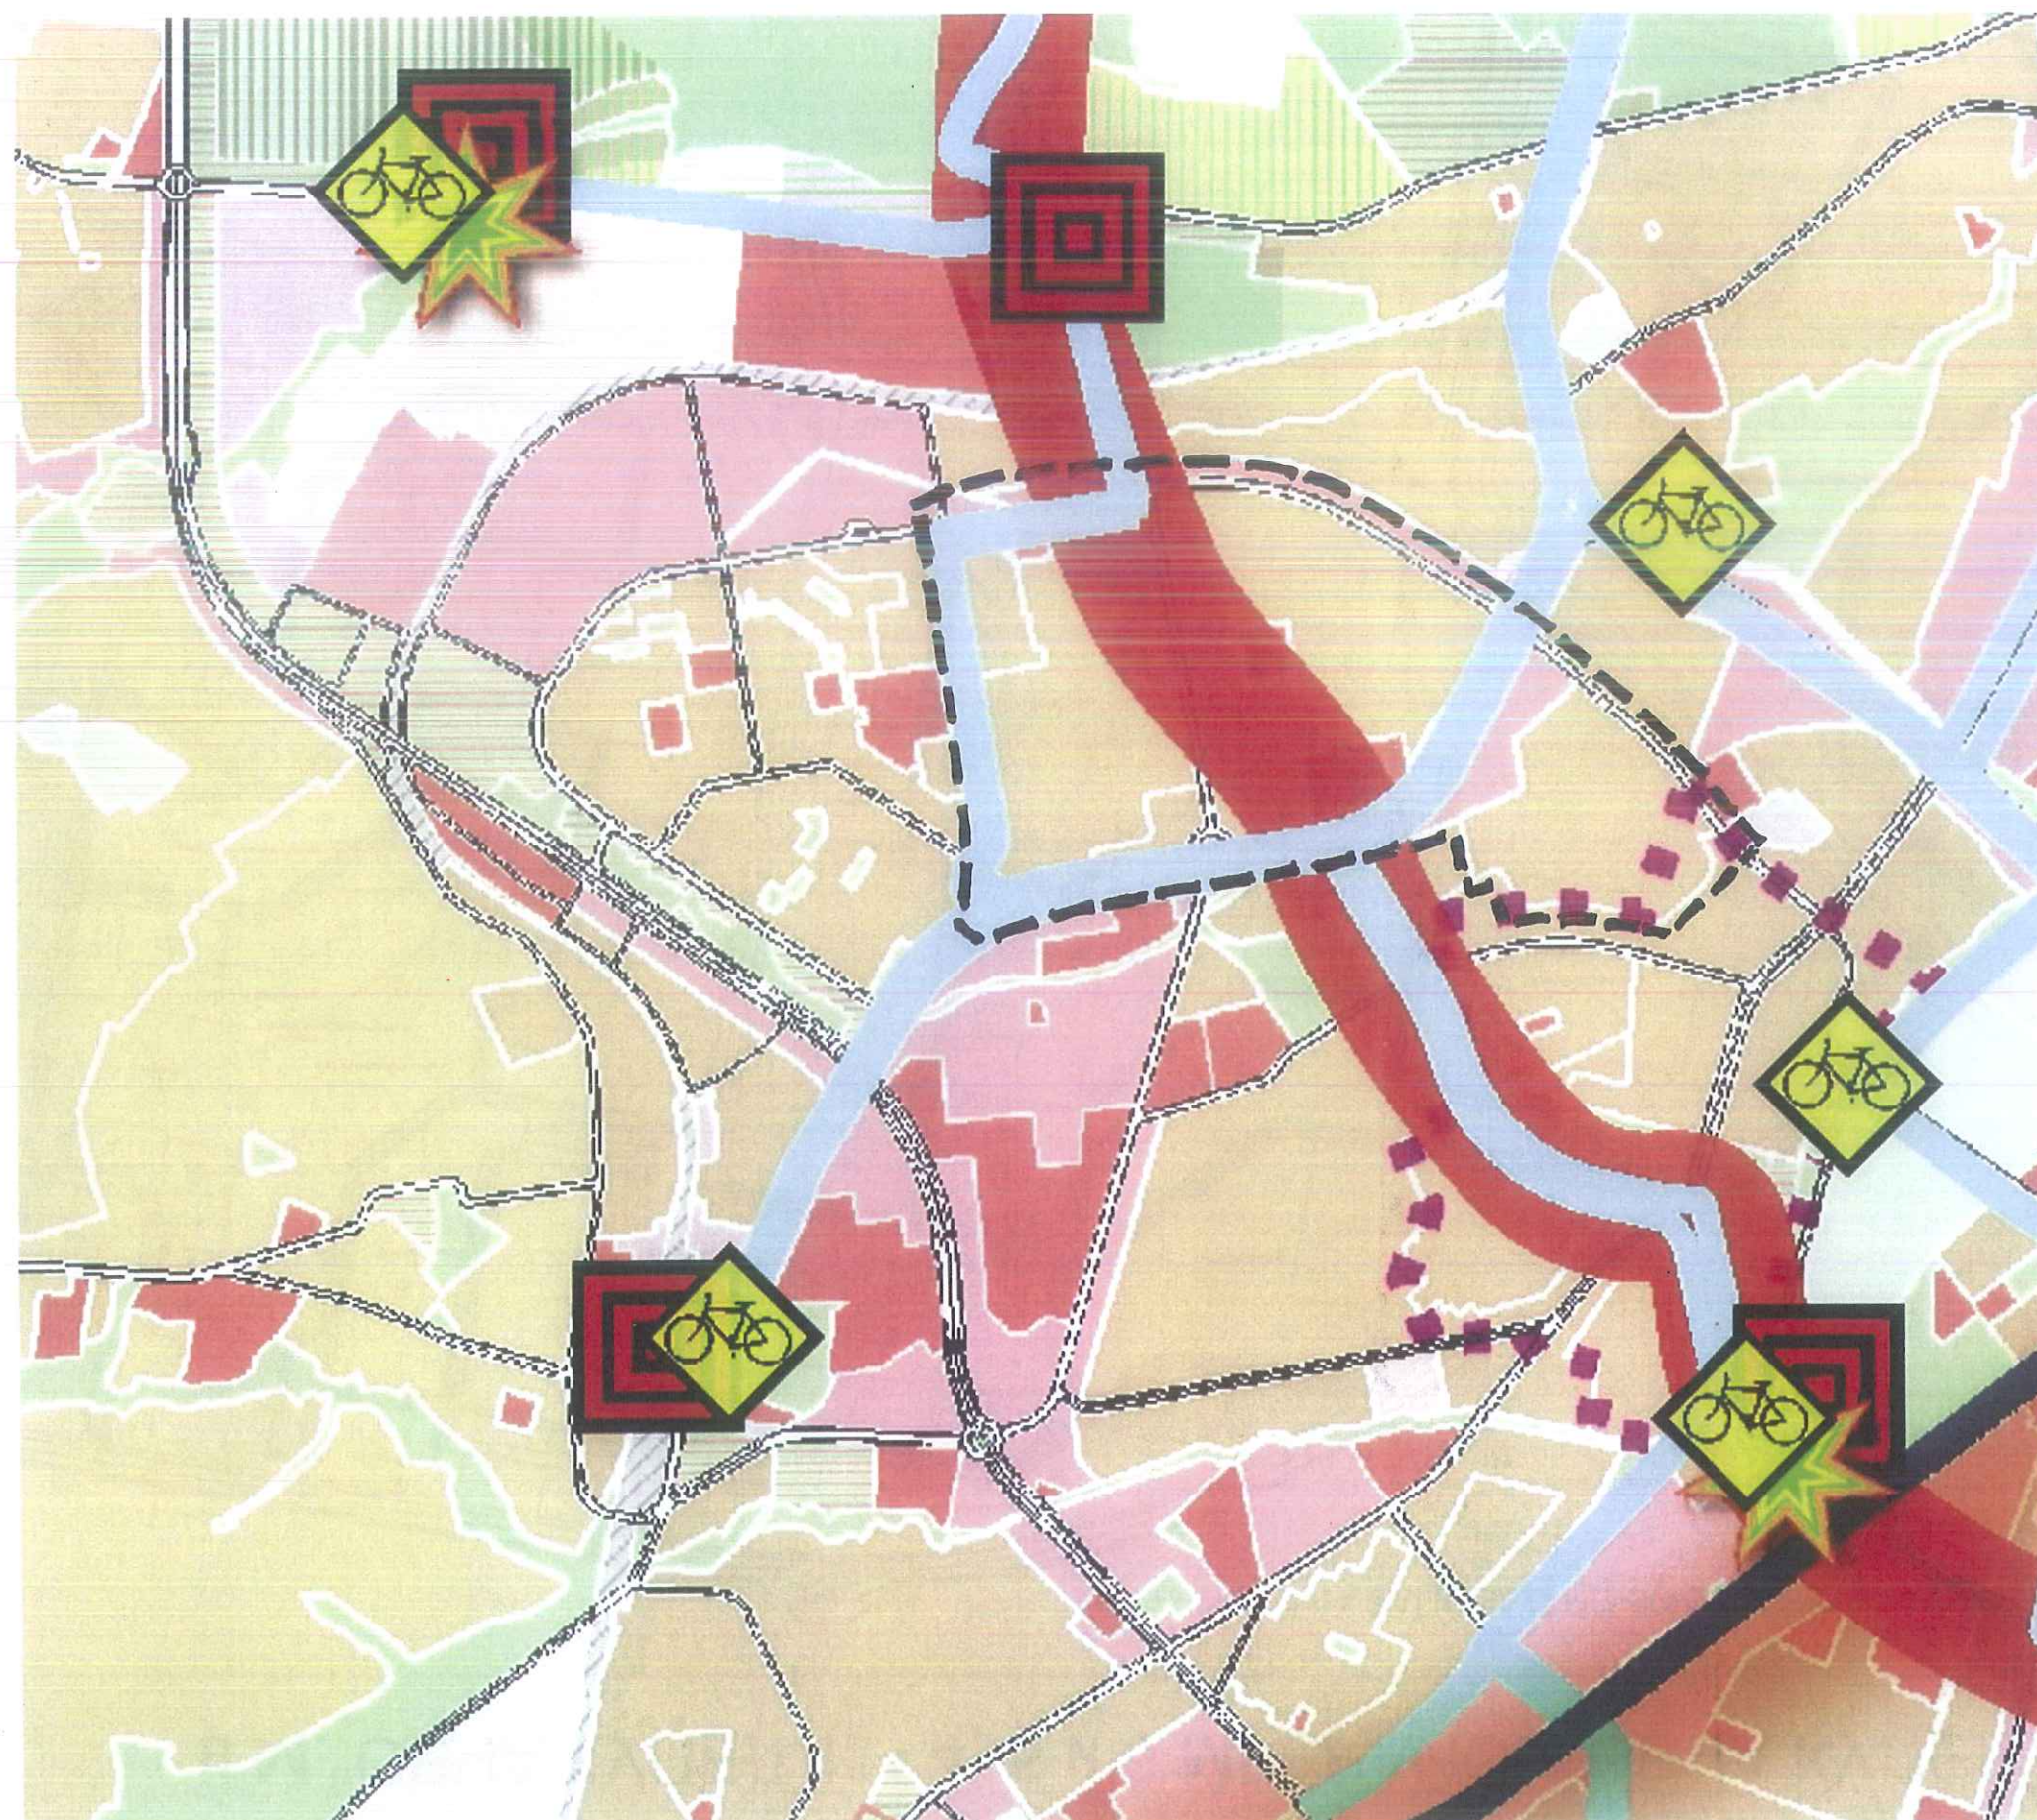


СХЕМА НА ДЕЙСТВАЩА РЕГУЛАЦИЯ В М."ОВЧА КУПЕЛ 1" - 4, 5 и 6 МР, РАЙОН ОВЧА КУПЕЛ

ПРИЛОЖЕНИЕ 6

ЗАПОВЕД РД-50-09-79/06.03.1984г.


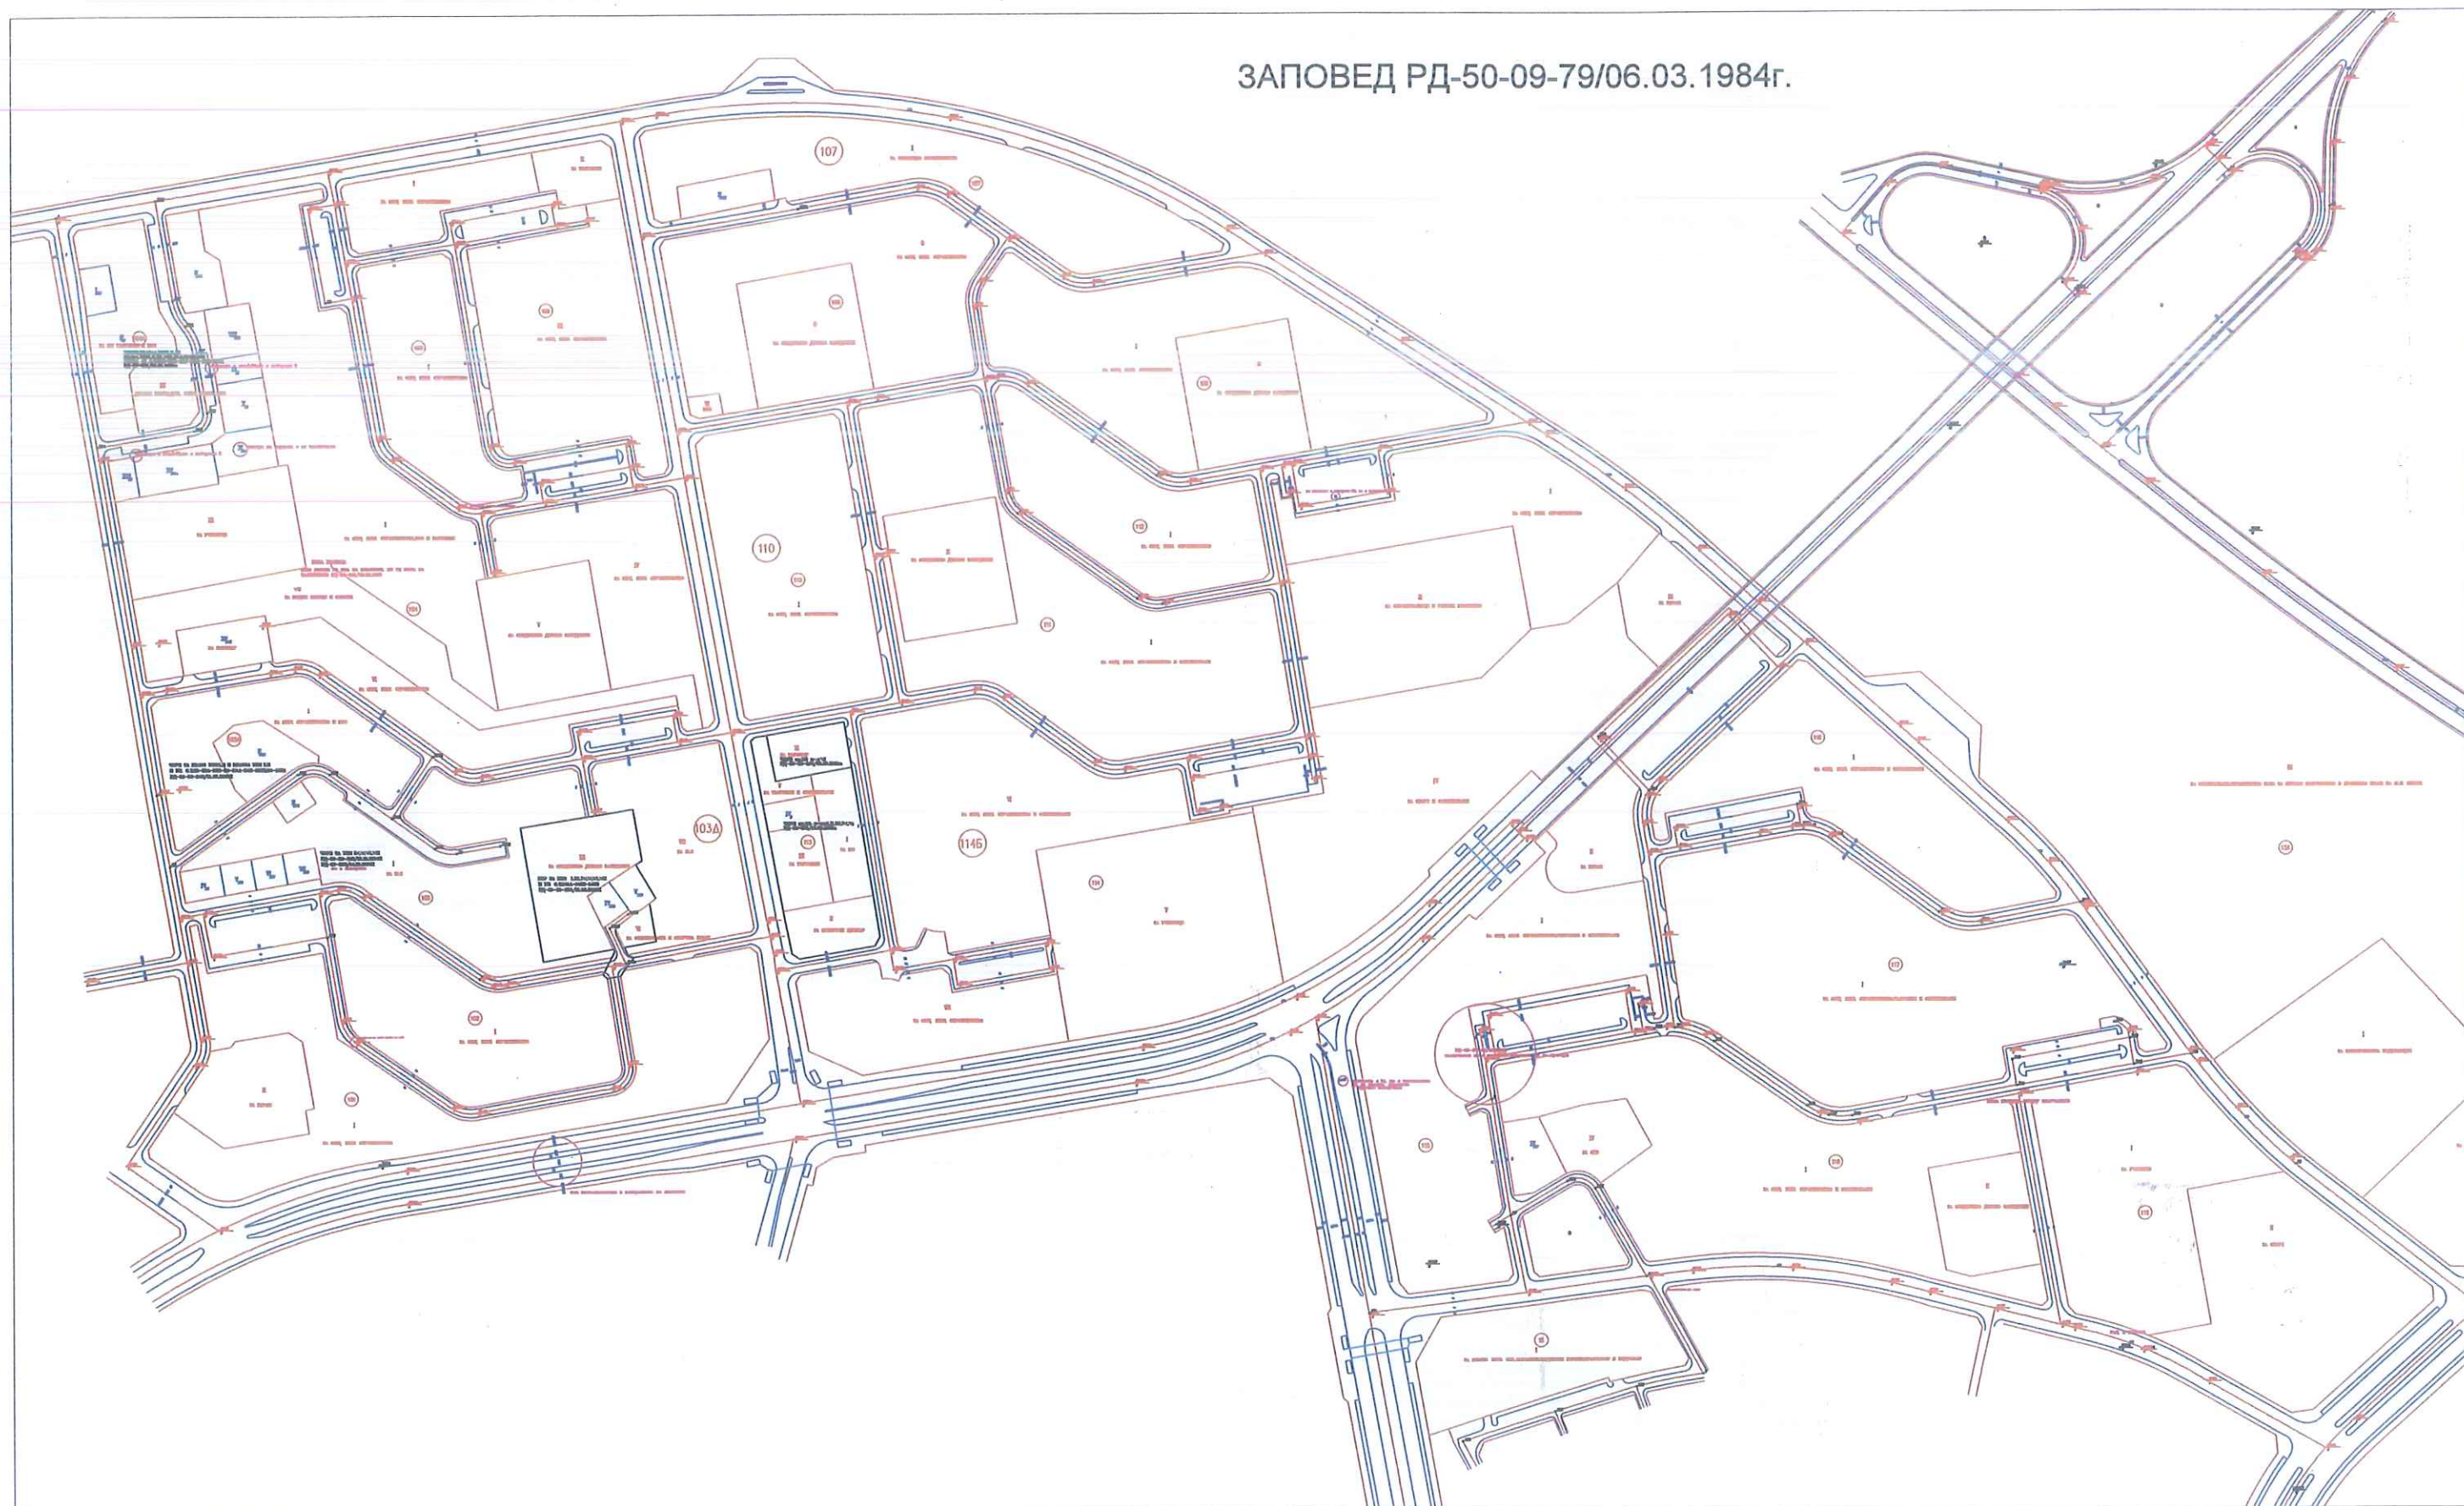


СХЕМА НА СЪЩЕСТВУВАЩИТЕ ИНЖЕНЕРНИ МРЕЖИ В М."ОВЧА КУПЕЛ 1" - 4, 5 и 6 МР, РАЙОН ОВЧА КУПЕЛ



СХЕМА НА СЪЩЕСТВУВАЩА ДЪРВЕСНА РАСТИТЕЛНОСТ В М."ОВЧА КУПЕЛ 1" - 4, 5 и 6 МР, РАЙОН ОВЧА КУПЕЛ

ПРИЛОЖЕНИЕ 8

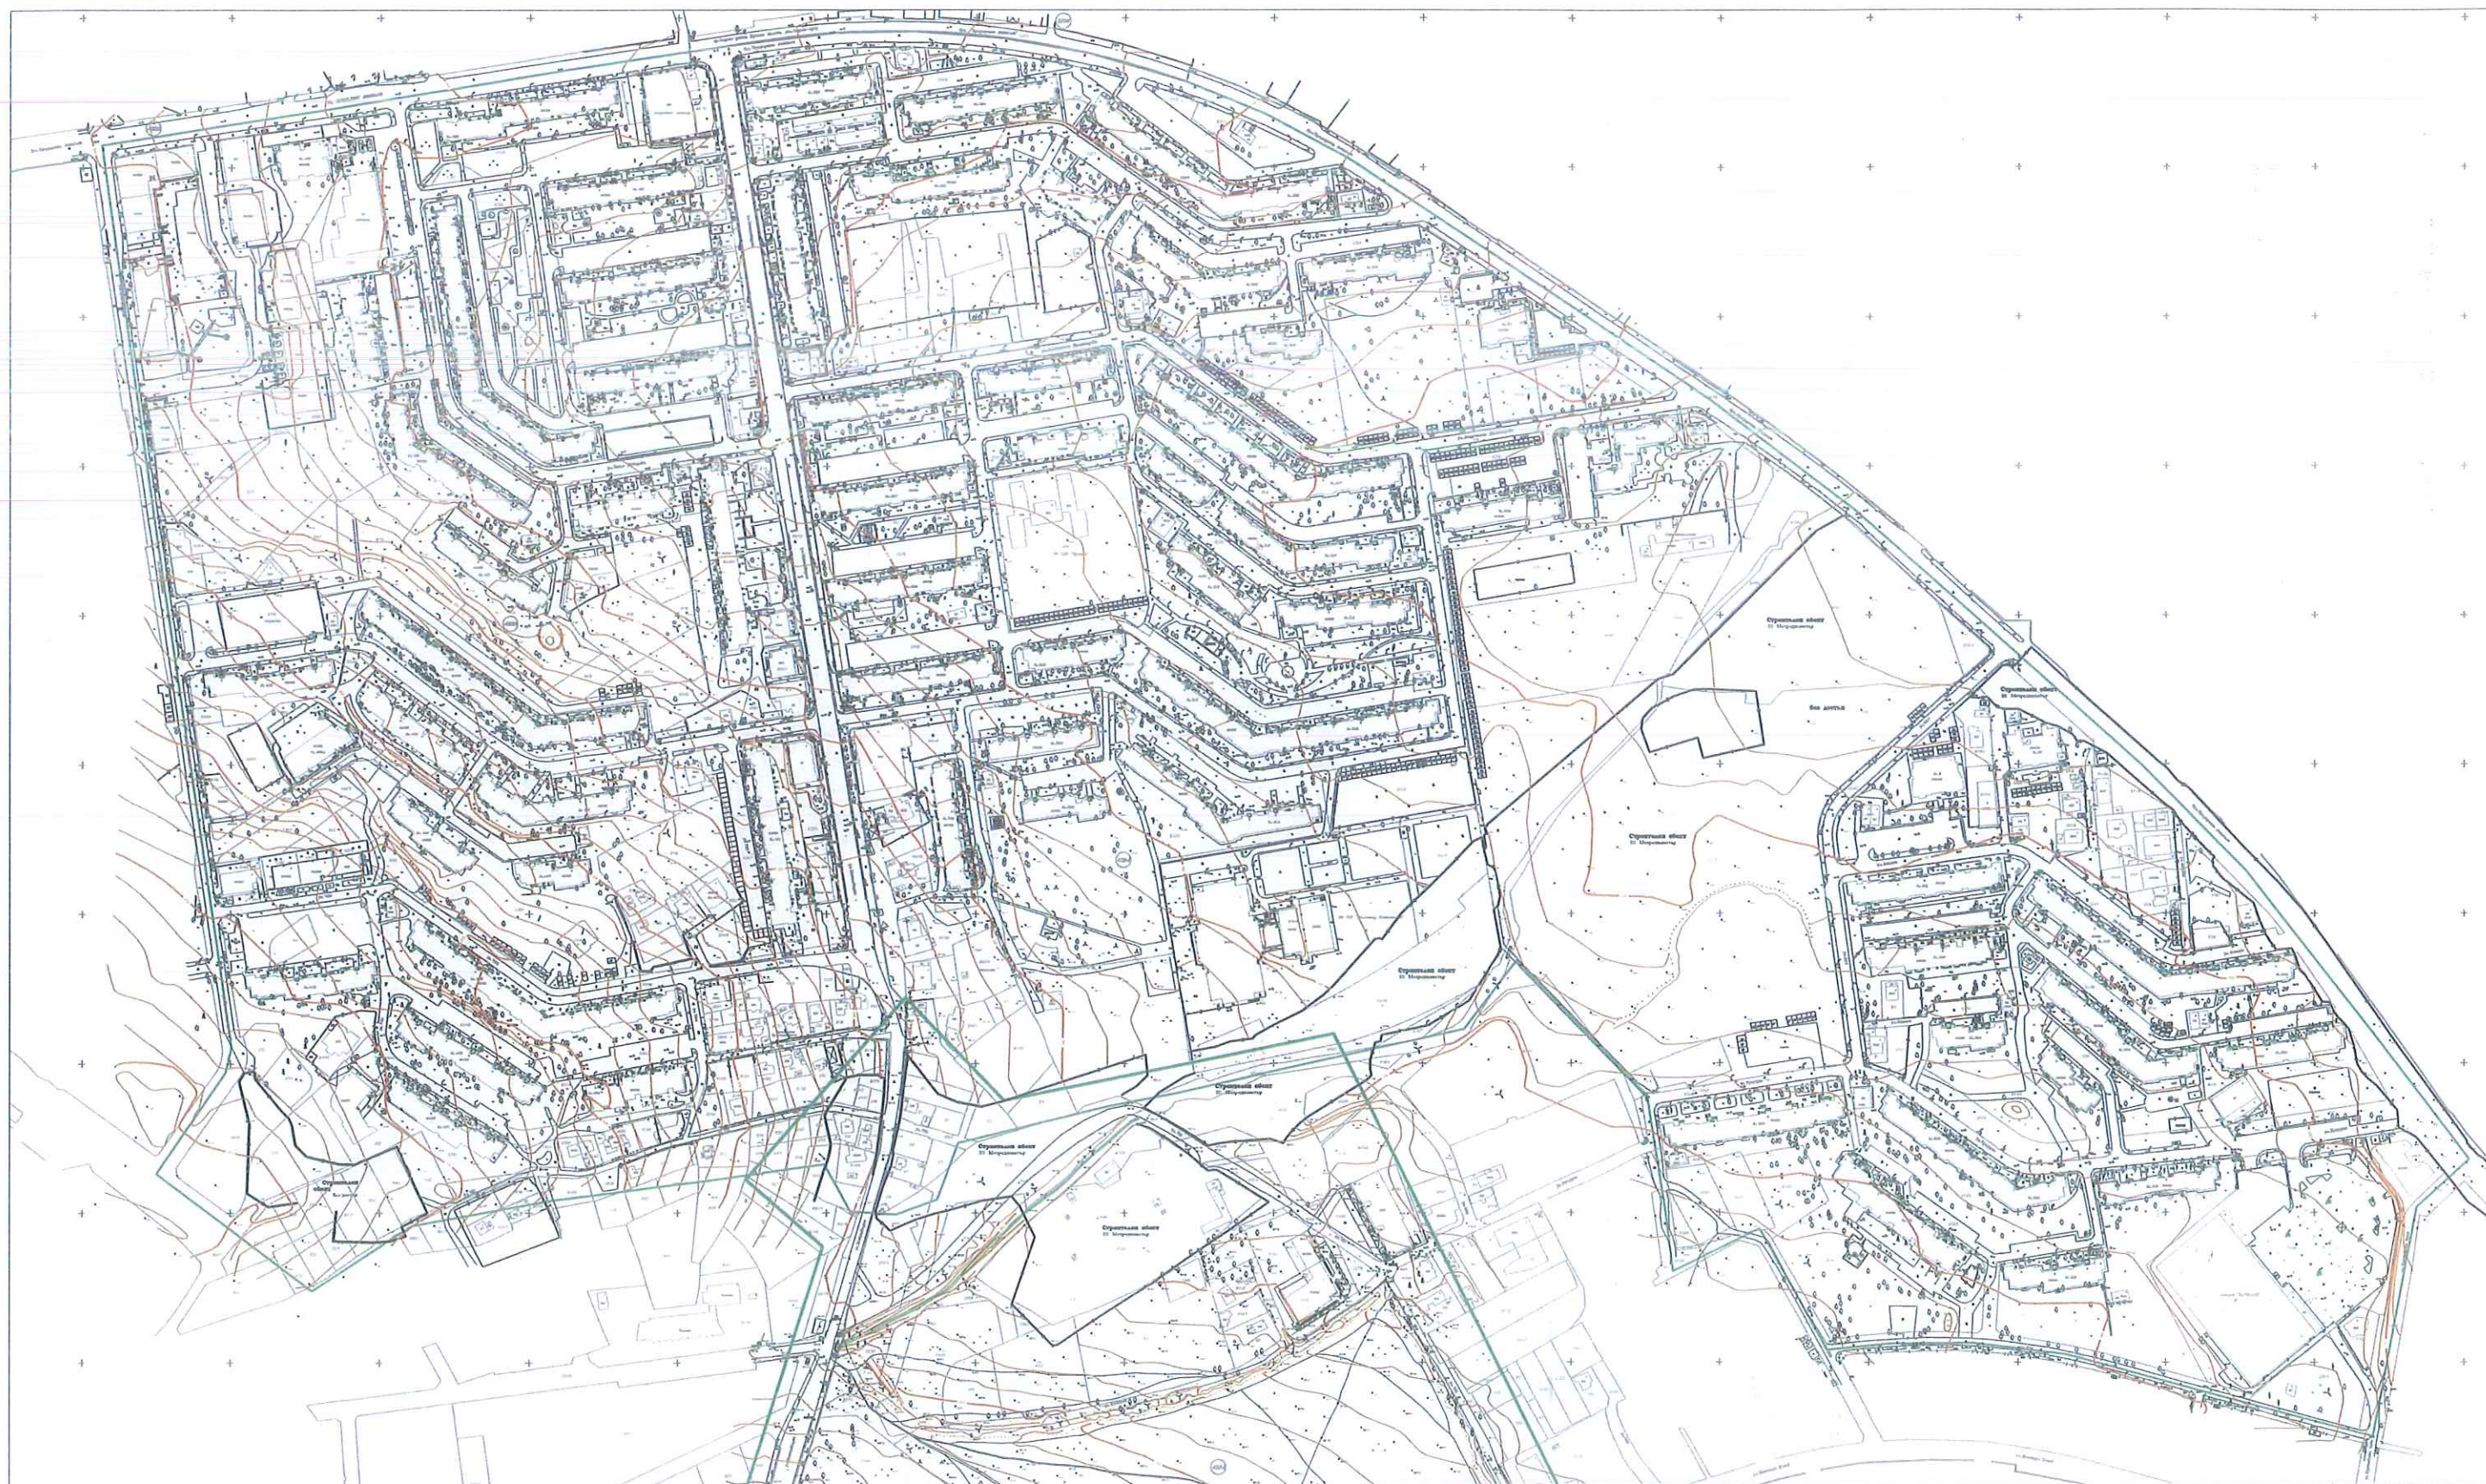

СЪГЛАСНО §7, АЛ.2 ОТ ПРЕХОДНИТЕ И ЗАКЛЮЧИТЕЛНИ
РАЗПОРЕДБИ НА ЗУЗСО И РЕШ. N:693/19.07.2007 НА СОС



ГЕОЛОГИЯ И МИНЕРАЛНИ ВОДИ

ЛЕГЕНДА

УДІРТЕРАМІАЛЬНІ ЗОНИ

- ЗОНА С/С/С СПОРІДНИХ НАХОДИЩ НА СЛАБІМІНЕРАЛІЗАЦІЙНИХ АЛКАЛІННИХ КІДРОТЕРМАХ
- ЛІНІЙНА ЗОНА С/С СПОРІДНИХ НАХОДИЩ НА ТЕРМАЛЬНИХ ВОДАХ ДІАБАЗОГЕННИХ ТИПІВ
- АРТЕАНІСЬКА ЗОНА С ТЕРМІМІНЕРАЛІЗАЦІЙНИМИ ВОДАМИ С ПОВИЩЕНОЮ БІКАРБОНАТНОЮ (СОДОВОЮ) МІНЕРАЛІЗАЦІЄЮ
- ЗОНА С/С СУБТЕРМАЛЬНИХ КАРСТОВИХ ВОД
- АРТЕАНІСЬКА ЗОНА С МІНЕРАЛІЗАЦІЙНИМИ ВОДАМИ С ЕКЮІВАНІМ С/С/С ГАЛІОГЕННИХ СИСТЕМ
- БАЛЧЕНСЬКА ТЕРМОВОДОНОСНА ЗОНА
- ПЕРІФЕРНА ПЛАСОВА АРТЕАНІСЬКА ТЕРМОВОДОНОСНА ЗОНА
- ФАКТОР ДІЯЛЬНОГО ПІДНАТІСНОГО ТЕРМОВОДОНОСНОГО СИСТЕМА В ГІРОДИФУЗИЙНИХ МАСИВІХ НА ПІДПІННІ

7. **Естественные минеральные водоемкости:**
 1. Соединение минеральных водоемкостей
 2. Показание температуры или наблюдение за условиями

8. **ВНЕШНИЕ СВОЙСТВА ВОДОСНАБЖЕНИЯ:** **А** **В** **С** **Д** **Е** **Ж** **З** **И** **Й** **К** **Л** **М** **Н** **О** **П** **Р** **С** **Т** **У** **Ф** **Х** **Ц** **Ч** **Ш** **Щ** **Ъ** **Ы** **Ь** **Э** **Ю** **Я**
 1. **ВНЕШНИЕ СВОЙСТВА ВОДОСНАБЖЕНИЯ:** **А** **В** **С** **Д** **Е** **Ж** **З** **И** **Й** **К** **Л** **М** **Н** **О** **П** **Р** **С** **Т** **У** **Ф** **Х** **Ц** **Ч** **Ш** **Щ** **Ъ** **Ы** **Ь** **Э** **Ю** **Я**
 16. **ВНЕШНИЕ СВОЙСТВА ВОДОСНАБЖЕНИЯ:** **А** **В** **С** **Д** **Е** **Ж** **З** **И** **Й** **К</**

И. И. ЮРАСКИН, ГОРЬКОВСКИЙ НАЦИОНАЛЬНЫЙ УНИВЕРСИТЕТ ИМ. А. М. ГОРЬКОГО, ГОРЬКИЙ, НИЖНИЙ НОВГОРОДСКИЙ, ДВ. ЮРЬЕВ
ПЕЧАТНИКОВ, ГОРЬКОВСКИЙ НАЦИОНАЛЬНЫЙ УНИВЕРСИТЕТ ИМ. А. М. ГОРЬКОГО, ГОРЬКИЙ, НИЖНИЙ НОВГОРОДСКИЙ
ПОЛТОВСКИЙ НАЦИОНАЛЬНЫЙ УНИВЕРСИТЕТ ИМ. ПЕТРА МОКРИЦКОГО, ГОРЬКИЙ, НИЖНИЙ НОВГОРОДСКИЙ
КАЧЕСТВО ВОДОСНАБЖЕНИЯ

ИИ. ПЕРВОНАЧАЛЬНО НАПРАВЛЕНИЕ ПОТОКА ВОДЫ В ПОТОК ВЕЗДНА ПОПАЛ ИЗ ПОВЕРХ. ВОЗМОЖНО
ОБЪЕКТ ЗАПЯТА. ПРИНЦИПЫ РАБОТЫ
РАКЕТЫ ЧАЩЕ СООБЩАЮТ НАХОДИТСЯ. КОМПЬЮТЕР ПРОВЕРЯЕТ НАПРАВЛЕНИЕ ЖЕЛАННОГО ДВИЖЕНИЯ. В ЭТО МОМЕНТ
ПОДНИМАЮТ НАХОДИТСЯ. Новая разработка из института Космических Вооружений Обороны Японии. Демонстрирует работу
аэрокосмической системы.
КАЧЕСТВО НАХОДИТСЯ. Показатели измерения: 1 м 25 м, высота: 0,07 м, скорость: температура 25,35 м/с.

[illegible][illegible][illegible][illegible]

УНІВЕРСИТЕТ ПАТРИСТИКАТИВНОЇ ПЕДАГОГІКИ І НАСТАВНИЧОЇ СПЕЦІАЛЬНОСТІ
СІМЕЛІАЛЬНО-ПЕДАГОГІЧНОЇ НАСТАВНОЇ СПЕЦІАЛЬНОСТІ І НАСТАВНИЧОЇ СПЕЦІАЛЬНОСТІ
СІМЕЛІАЛЬНО-ПЕДАГОГІЧНОЇ НАСТАВНОЇ СПЕЦІАЛЬНОСТІ І НАСТАВНИЧОЇ СПЕЦІАЛЬНОСТІ

ПОСРЕДСТВОМ НАШЕГО ПОСРЕДНИКА: info@buzhara.com НАМНОЖИТЕЛЬНО ИЛИ ПО ОДИНУ

1. Баня	13. Горня Багря
2. Издание	14. Карьерыри
3. Горня Багря	15. Изд. Наука
4. Книжки	16. Издание
5. Софьянтерин + Жана Б-5	17. Гребит
6. Липен + изд. "Република"	18. Мрамор
7. Оча Кудил	19. Доброславия
8. Пауэрера	20. Иван Исхар (Куларина)
9. Желениция	21. Издание
10. Д. Исхар (Шарисково издание)	22. Сестротане
11. Кашитче - плетиво	23. Чепеници
12. Книжки - Република, изд. Наука	

СТОЛИЧНА ОБЩИНА
Дирекция "Архитектура и градоустройство"
ОП "Софпроект - Общ градоустройствен план"

пр. 10
ИЗМЕНЕНИЕ НА
ОБЩ УСТРОЙСТВЕН ПЛАН
НА СТОЛИЧНА ОБЩИНА


СЪГЛАСНО §7, АЛ.2 ОТ ПРЕХОДНИТЕ И ЗАКЛЮЧИТЕЛНИ
РАЗПОРЕДБИ НА ЗУЗСО И РЕШ. N:693/19.07.2007 НА СОС



ПРИЛОЖЕНИЕ 10

ГЕОЛОГИЯ И МИНЕРАЛНИ ВОДИ

МИКРОСЕИЗМИЧНО ЗОНИРАНЕ
НА ТЕРИТОРИЯТА НА СОФИЯ И СО

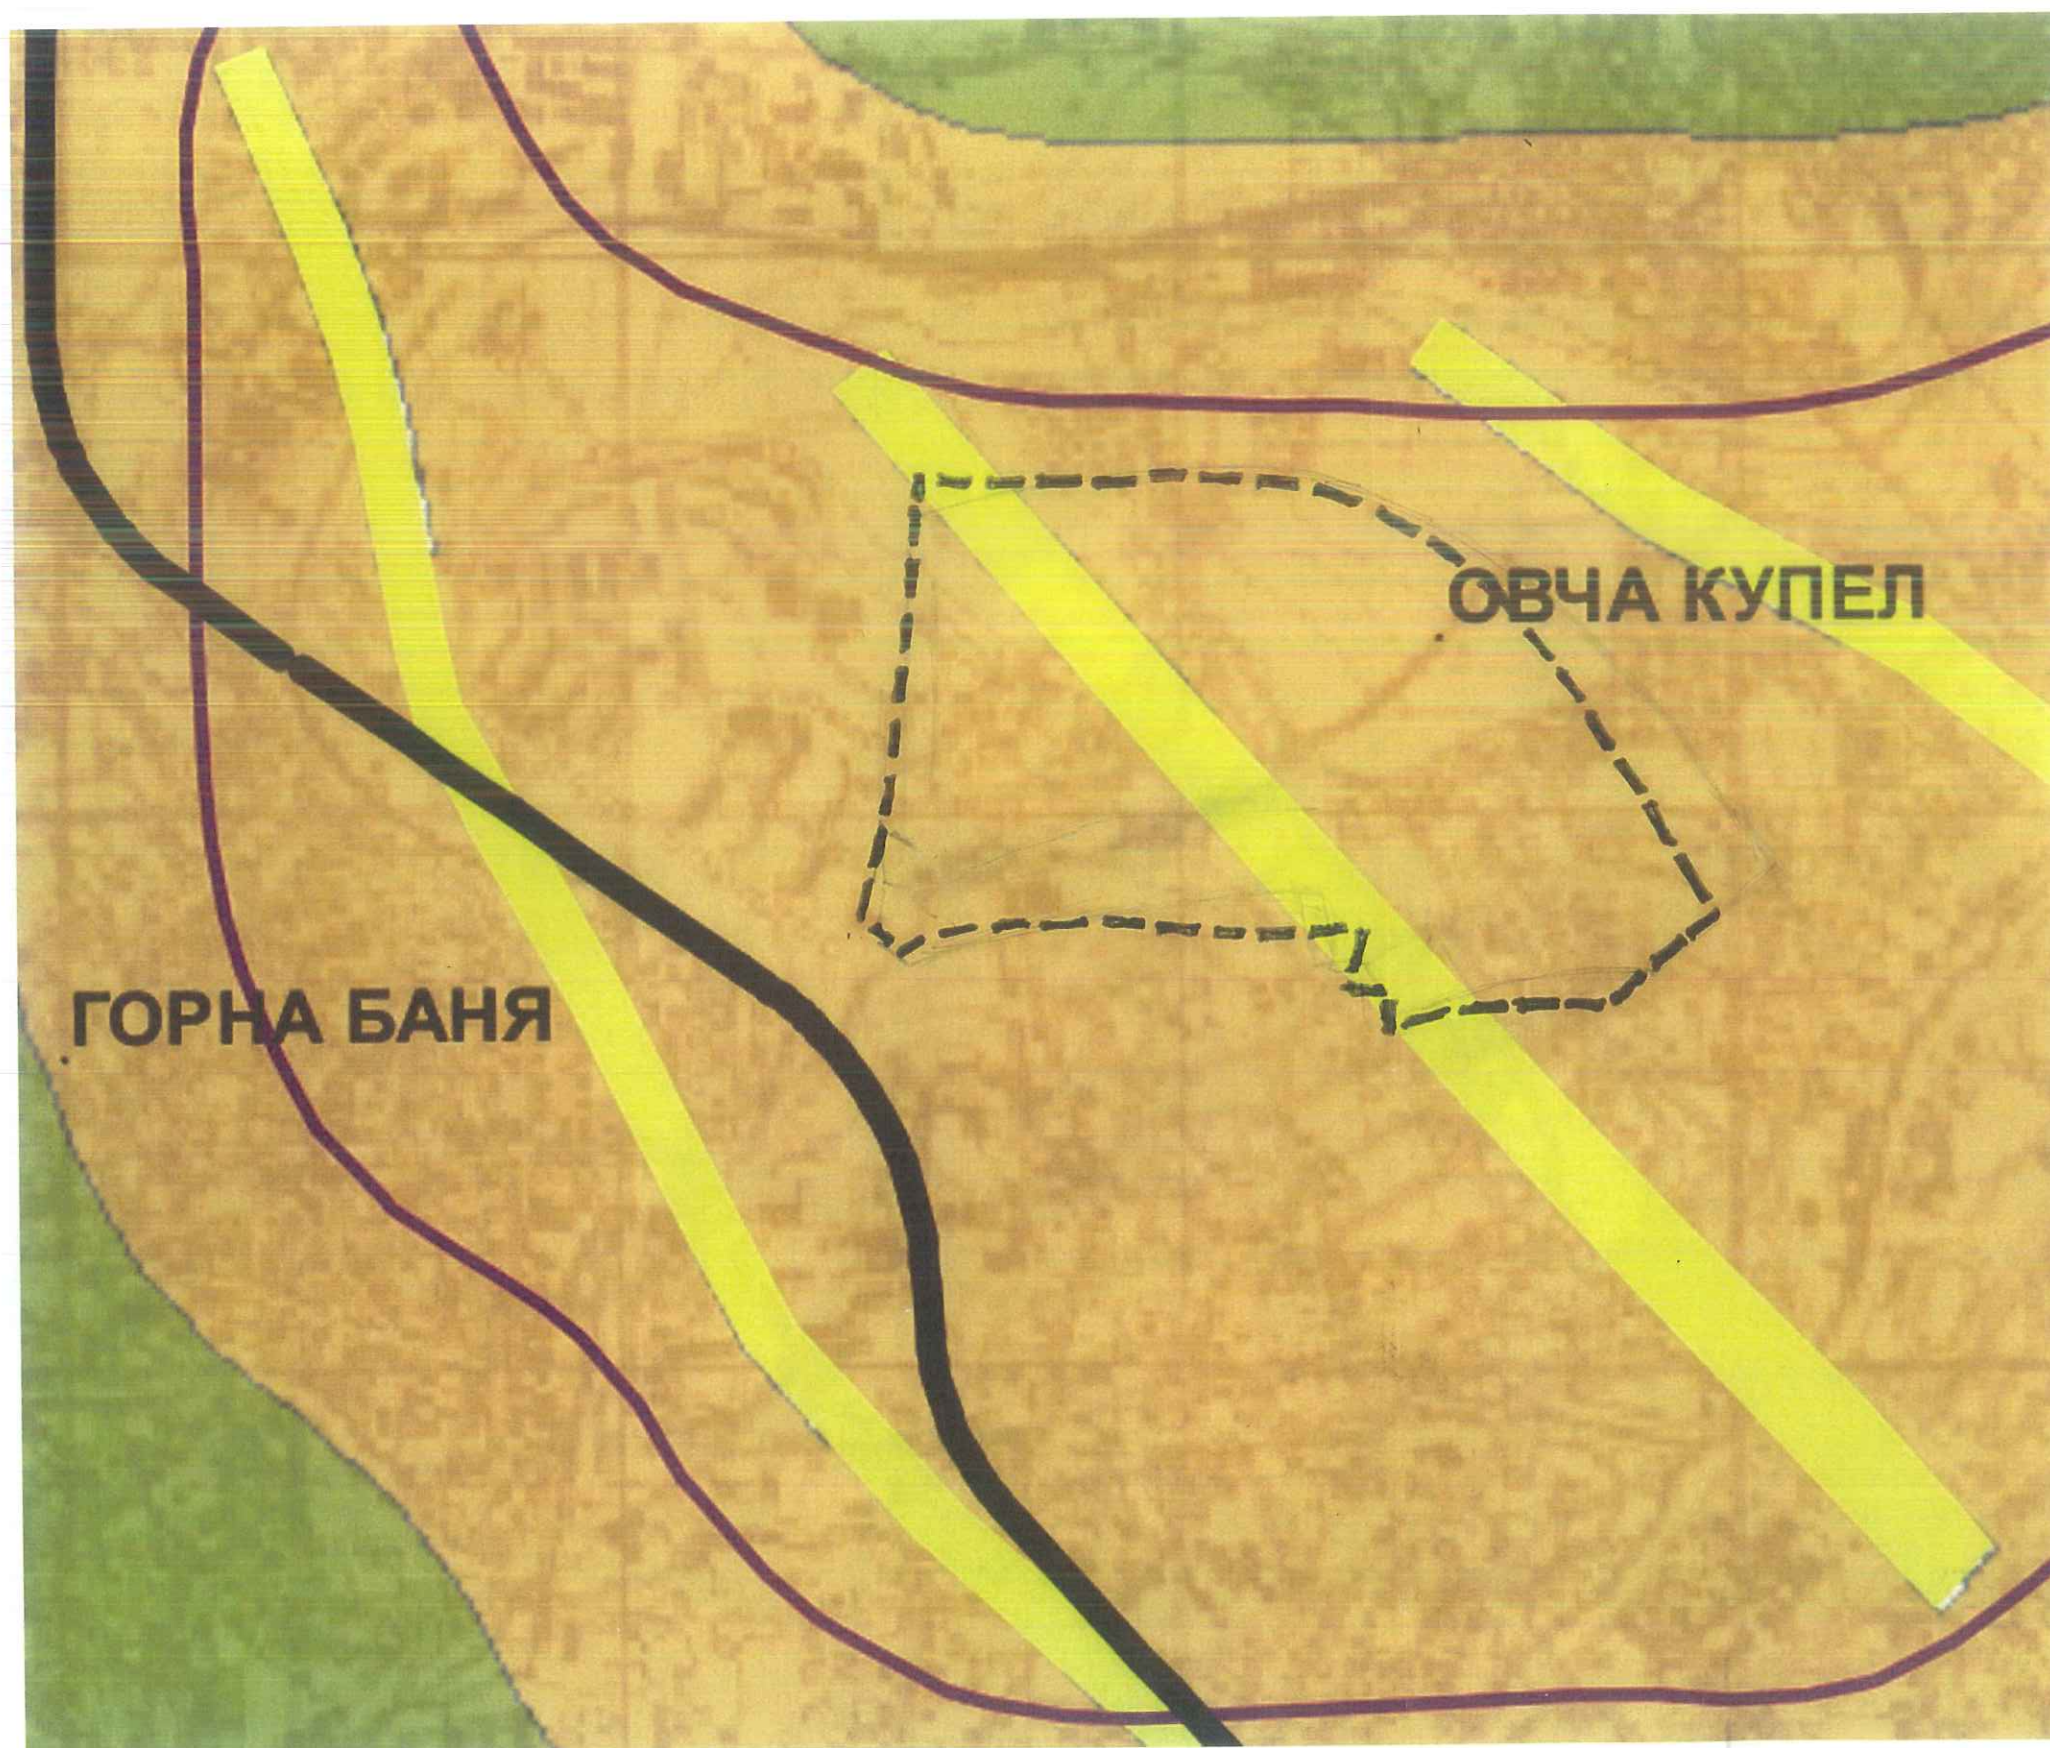

ЛЕГЕНДА

Сеизмични зони с интензивност по MSK-64

- VII_VIII
- VIII_IX
- IX
- IX+ с ускорение (g) 0,30
- Разседни зони
- Ускорение (g) 0,27

СТОЛИЧНА ОБЩИНА
Дирекция "Архитектура и градоустройство"
ОП "Софпроект - Общ градоустройствен план"