


ПЛАН-СХЕМА ПО ЧЛ.108 ОТ ЗУТ ПО ЧАСТ КАНАЛИЗАЦИЯ КЪМ ПУП - ИПР ЗА УПИ IV - "ЗА АДМИНИСТРАТИВНИ И ОБСЛУЖВАЩИ ФУНКЦИИ" И УПИ XIII "ЗА НАУЧНО-ИЗСЛЕДОВАТЕЛСКА И ПРОИЗВОДСТВЕНА ДЕЙНОСТ И ОФИСИ" В КВ.231А, ПУП-ИПУР ЗА УЛИЦА С О.Т37 I О.Т 54 И ПУП - ИПЗ ЗА НОВ УПИ IV - "ЗА ЖС,ОО,ОФИСИ, ПГ И ТП", КВ.231А, М"ЦАР БОРИС III - II ЧАСТ", РАЙОН "ОВЧА КУПЕЛ", СТОЛИЧНА ОБЩИНА

НАДЛЪЖЕН ПРОФИЛ клон 1
М 1:1000/100

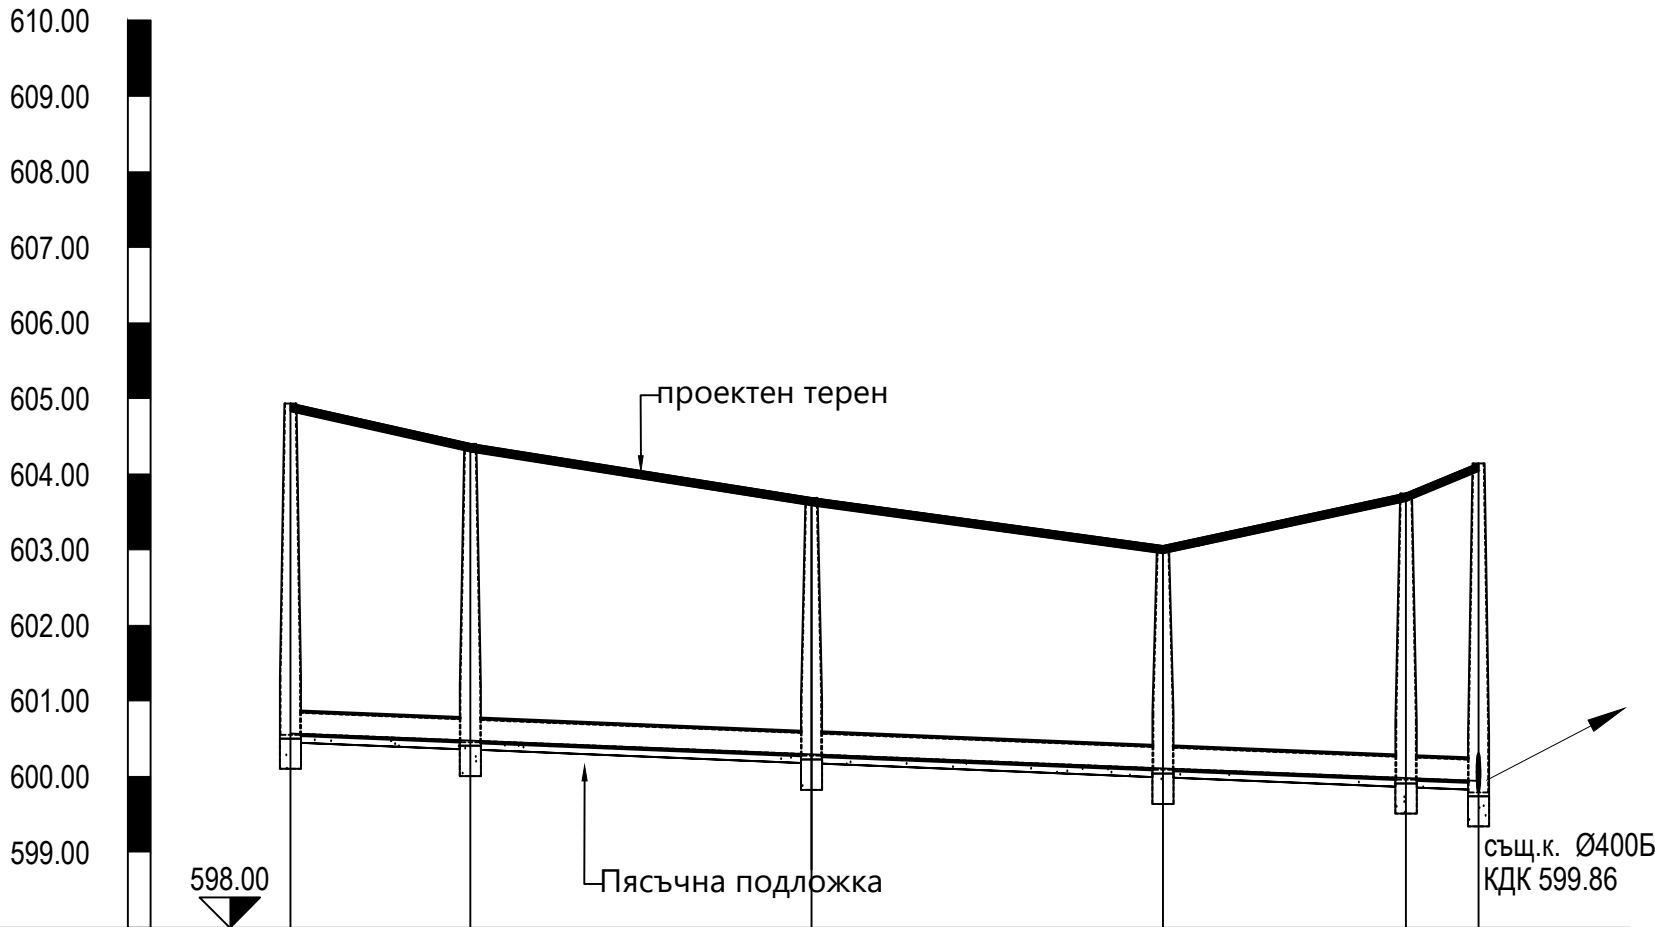

Номер на ШАХТА	1.1	2.1	3.1	4.1	5.1	същ. РШ
ПОКРИТИЕ на тръба от ТЕРЕН [м]	4.09	3.65	3.12	2.67	3.49	3.92
ДЪЛБОЧИНА на ИЗКОП спрямо ТЕРЕН [м]	4.48	4.04	3.51	3.06	3.88	4.32
кота ТЕРЕН [м]	604.93	604.40	603.69	603.05	603.74	604.14
кота ТЕМЕ ТРЪБА [м]	600.85	600.75	600.57	600.38	600.26	600.22
кота ДЪНО ТРЪБА [м]	600.57	600.47	600.29	600.11	599.98	599.94
кота ДЪНО ИЗКОП [м]	600.45	600.36	600.17	599.99	599.86	599.82
ДЪЛЖИНА на участък [м]		23.8	45.1	46.5	32.1	9.6
Наклон [%]		4				
Материал тръба / Диаметър тръба		PP SN 10 DN/OD 315 тръби DN 315.00 mm				
Километраж	0+000.0	0+023.8	0+068.9	0+115.4	0+147.6	0+157.2
Дължина / Наклон		4‰				
		157 m				

Чертеж: НАДЛЪЖЕН ПРОФИЛ КАНАЛИЗАЦИОНЕН КЛОН 1

1 Обект:			
ПУП - ИПР за УПИ IV - "за административни и обслужващи функции" (68134.4340.377) и УПИ XIII "за научно - изследователска и производствена дейност и офиси" (68134.4340.1568) в кв.231а, ПУП-ИПУР за улица с о.т37 и о.т 54 и ПУП - ИПЗ за нов УПИ IV - "ЖС, ОО, Офиси, ПГ и ТП", кв.231а, м"Цар Борис III - II част", р-н "Овча Купел", Столична Община			
Фаза:	ПП	Мащаб:	1:1000 1:100
Коорд. система БГС 2005,Височинна система Балтийска			
2 Проектант: инж. Иво Рашев			
Лого		mail:	
		Телефон:	
3 Съгласували:		Подпис:	
арх. Цветан Петров			
инж. Делчо Камарски			
Дата:	03.2022	Чертеж №:	04/04
4 Ревизия		Основание	
01			
02			
03			
5 Одобряващи и съгласуващи органи:			
6 Инвентарен номер/QR код			