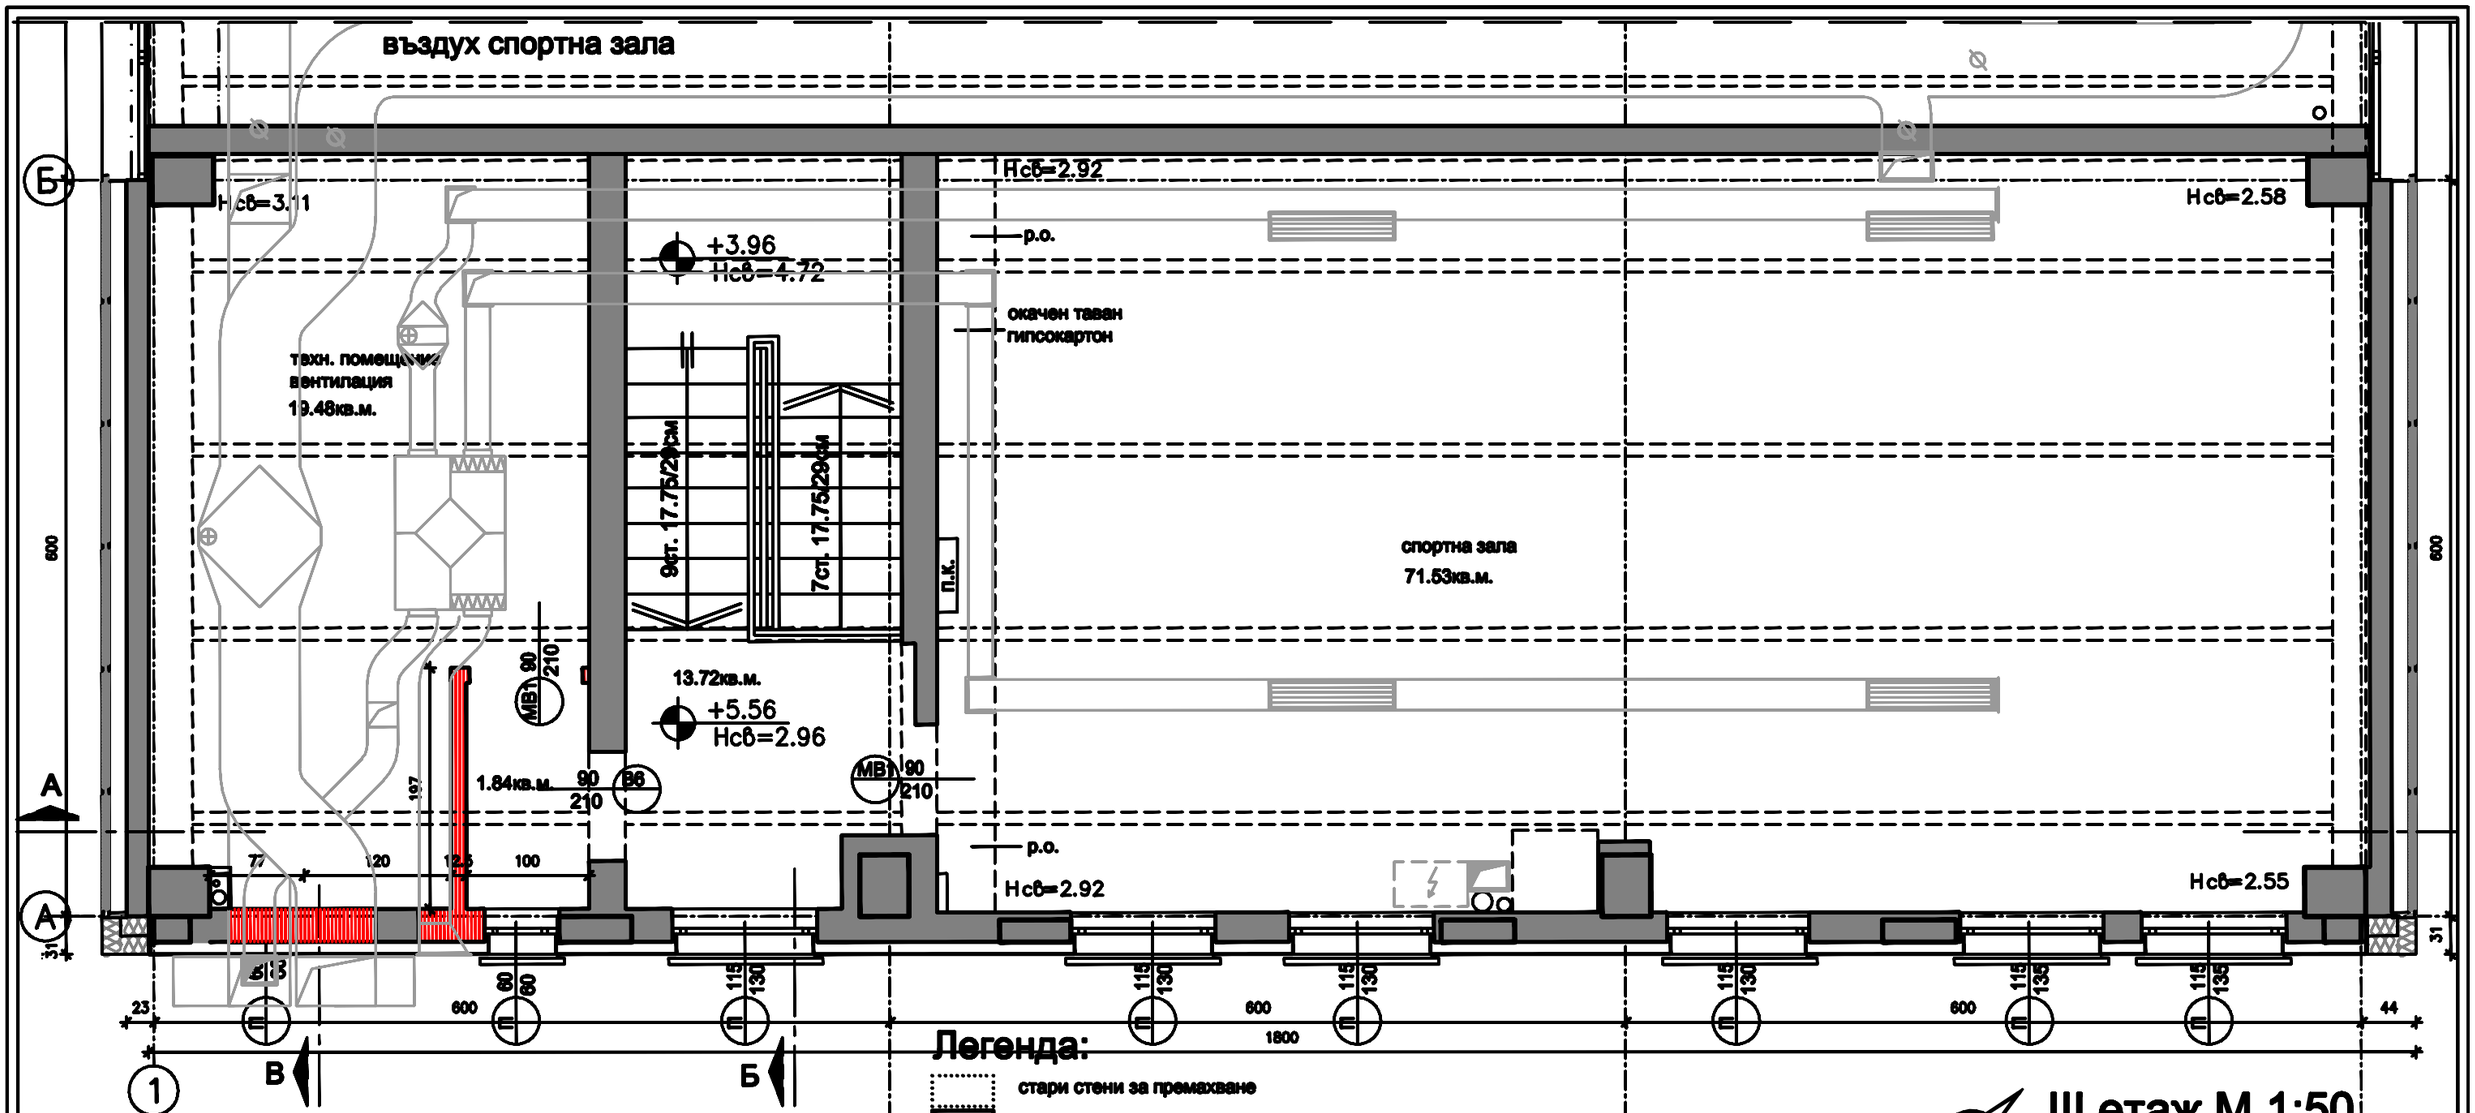

Забележки:

1. Инсталационните отвори в подовите конструкции и стените да се изпълнят под наблюдението на конструктора и проектите на съответните специалности
2. Вентилационните отвори на баня и WC на 30см осово под тавана.
3. След изпълнението на инст. пакет да се замонолитят отворите на междуетажните плочи.
4. Височините на вратите са от кота готов под.
5. Вратите са по БДС 4614-88 и по детайл.
6. Размерите на дограмата се уточняват от изпълнителя от място
7. Врата МВ1 метална врата с огнеустойчивост EI60
8. Врата МВ2 метална врата с огнеустойчивост EI90
9. Врата АВ АВ1 остъклена алуминиева, самозатваряща се, димоуплътнена
10. Врата В5 В6 АВ1 с брава тип "антипаник"
11. Врата В6 самозатваряща се, димоуплътнена
12. Вратата на помещението за аусгус е с трансферна вентилационна решетка 40/20см
13. Остъкляването на алуминиевите врати да се предвиди със стъкла, осигурени срещу разпадане и разчупване.
14. Прозорците са PVC със стъклопакет
15. Разположението на новопроектираните прозорци П* във фасадните панели да се уточни с конструктора на място.
16. Топлоизолацията на покрива се полага върху добре почистена повърхност.
17. Да се положи топлоизолация и мазилка от вътрешната страна на гредите на югоизточната фасада до изравняване с тухлената зидария
18. Спортните съоръжения в спортната зала са предмет на разработка и детайл от фирмата доставчик.

Легенда:

- стари стени за премахване
- стари стени, които се запазват
- нови стени: вътрешни - щендерни, с гипсокартон и мин. вата външни - тухлен зид
- П.К. противопожарен кран
- термопанели 6см с пенополиуретанова пяна

стълбище	
под	гранитогрес
стъпала	стъпални плочи
стени	латекс
таван	латекс

техн. помещение	
под	гранитогрес
стени	латекс
таван	латекс

преддверие	
под	гранитогрес
стени	латекс
таван	латекс

спортна зала	
под	спортна настилка твърдоеластичен синтетичен трудногорим материал
стени	латекс
таван	латекс

III етаж М 1:50

застроена площ 127.37 кв.м.

Възложител: Столична община			
Обект: Реконструкция на спортна зала и топла връзка към 72 ОУ "Христо Ботев", в УПИ I за училище, кв. 17, кв. Суходол, район Овча купел			
фаза: част.	ТП АРХИТЕКТУРА	дата:	09.2011
		лист:	4/10
чертеж	III етаж		М 1:50
проектант	арх. Р. Спасова		
конструктор	инж. Д. Мерков		
ВиК	инж. Ст. Стойнова		
ЕЛ.	инж. Е. Филипов		
ОВ	инж. В. Иванова		
изпълнител:	"Формсинтез" ООД		