







Легенда:

 стари стени за премахване
 стари стени, които се запазват
 нови щендърни преградни стени
 с гипсокартон и мин. вата
 термопанели с 6см минерална вата

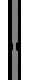

**фрагмент топла
връзка към училище**

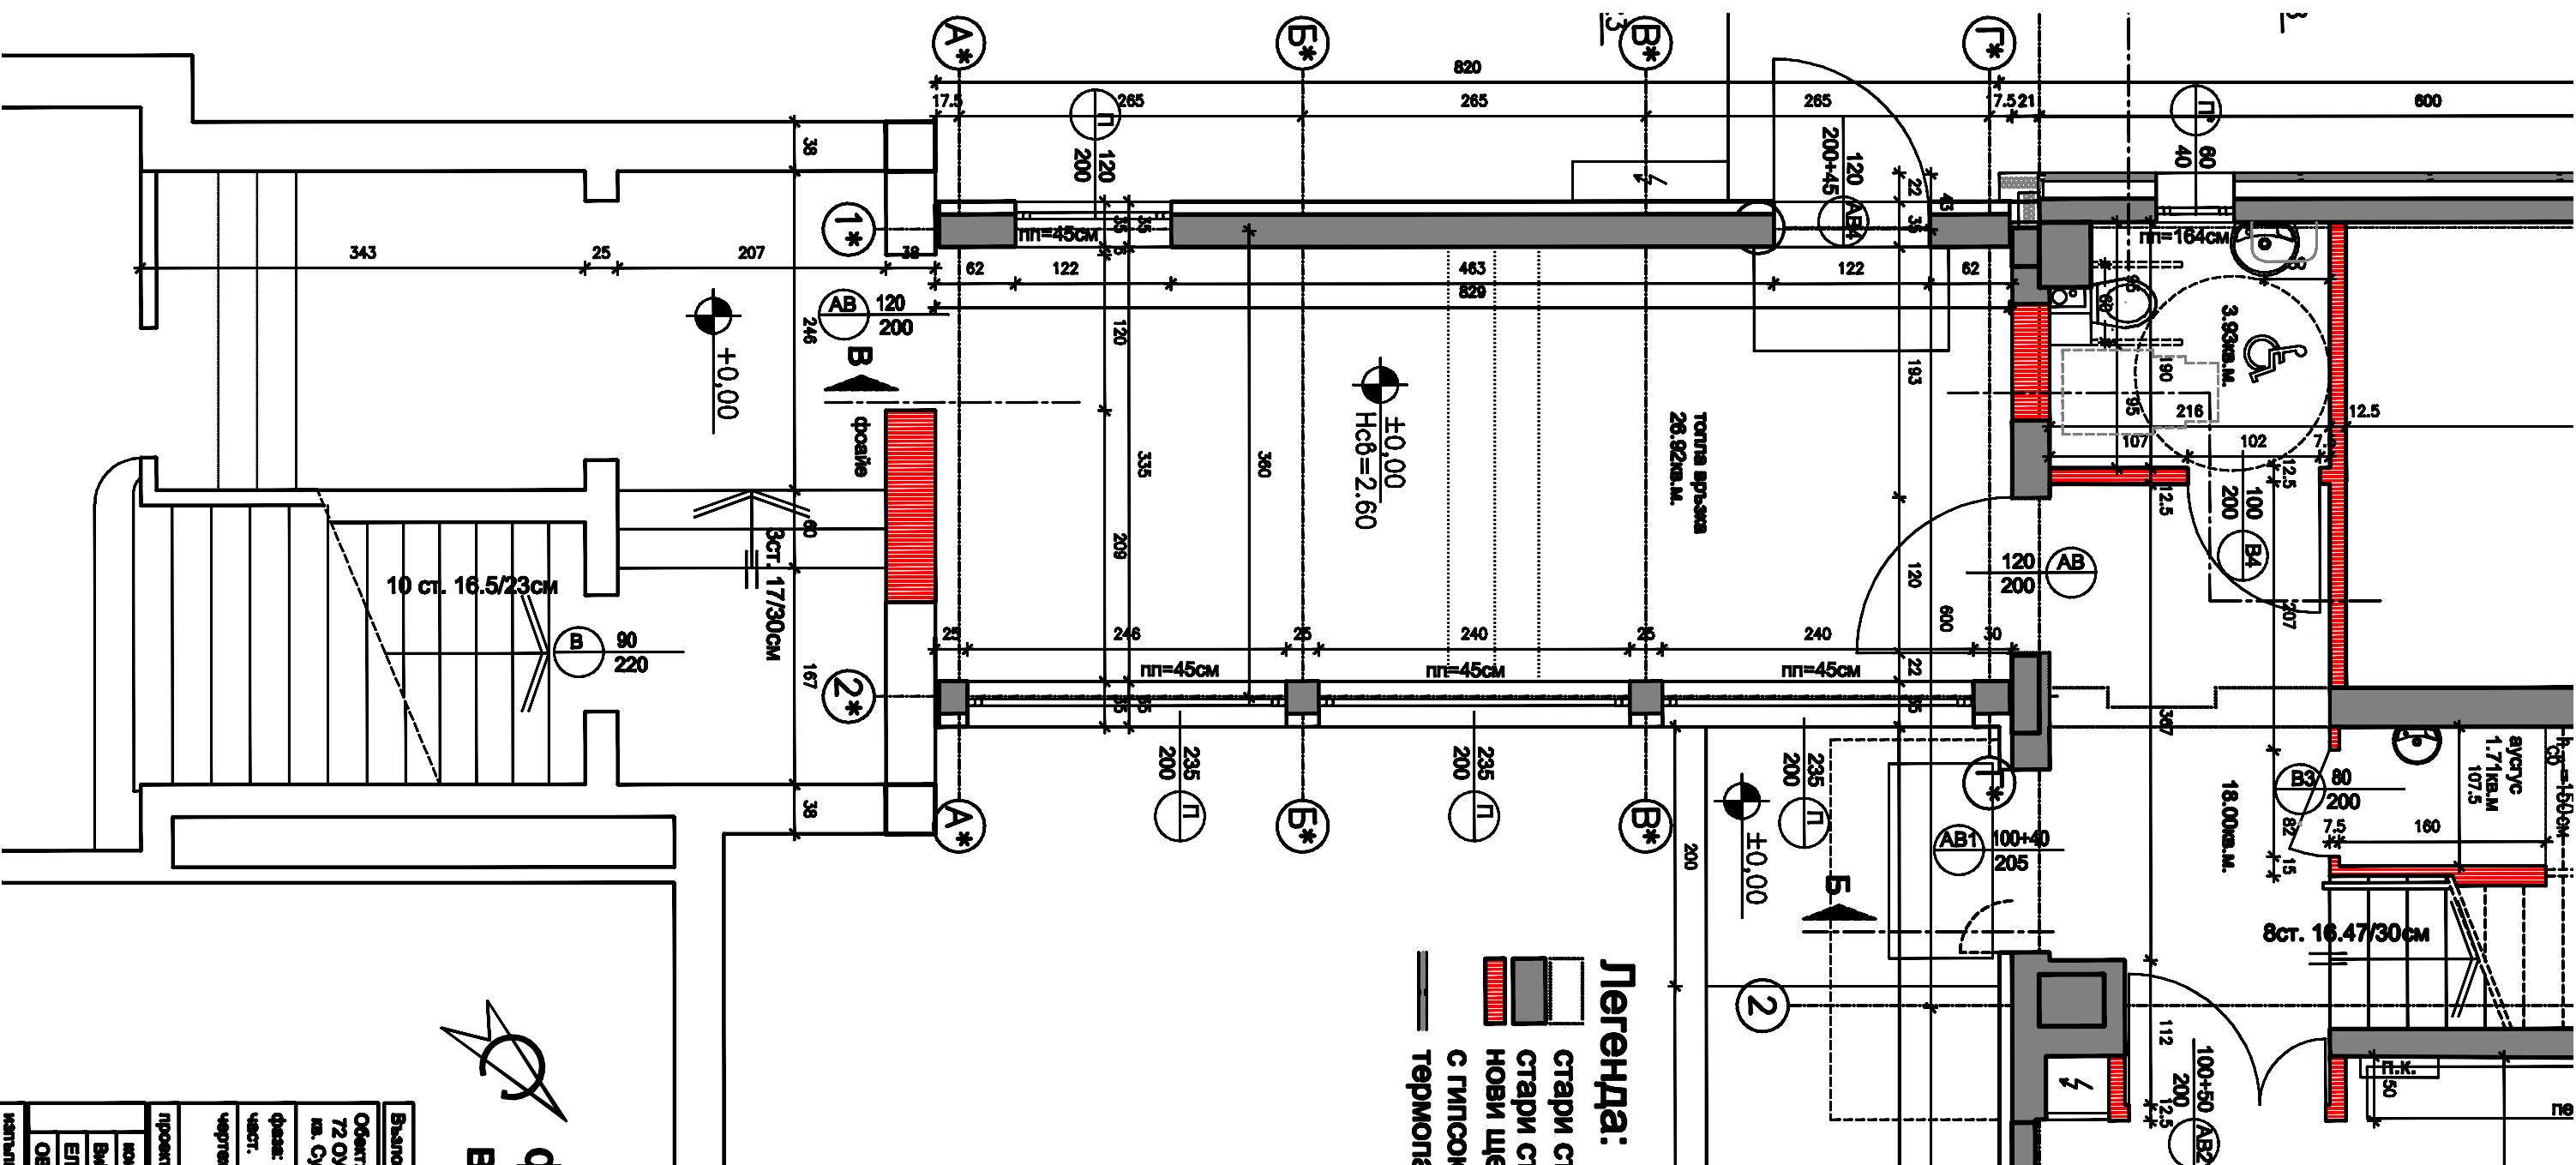Възлагател: Столична община			
Обект: Реконструкция на спортна зала и топла връзка към 72 ОУ "Христо Ботев", в УТМ I за училище, кв. 17, кв. Суходол, район Овча гута			
фазас:	ТИ	дате:	09.2011
чест:	АРХИТЕКТУРНА	лист:	10/10
чертек	фрагмент топла връзка към училище	М 1:50	
проектант	арх. Р. Спасов		
констр.	инж. Д. Мерава		
Вик	инж. Ст. Стойков		
ЕЛ	инж. Е. Филипова		
ОБ	инж. В. Иванова		
изпълнител:	"Форминтер" ООД		