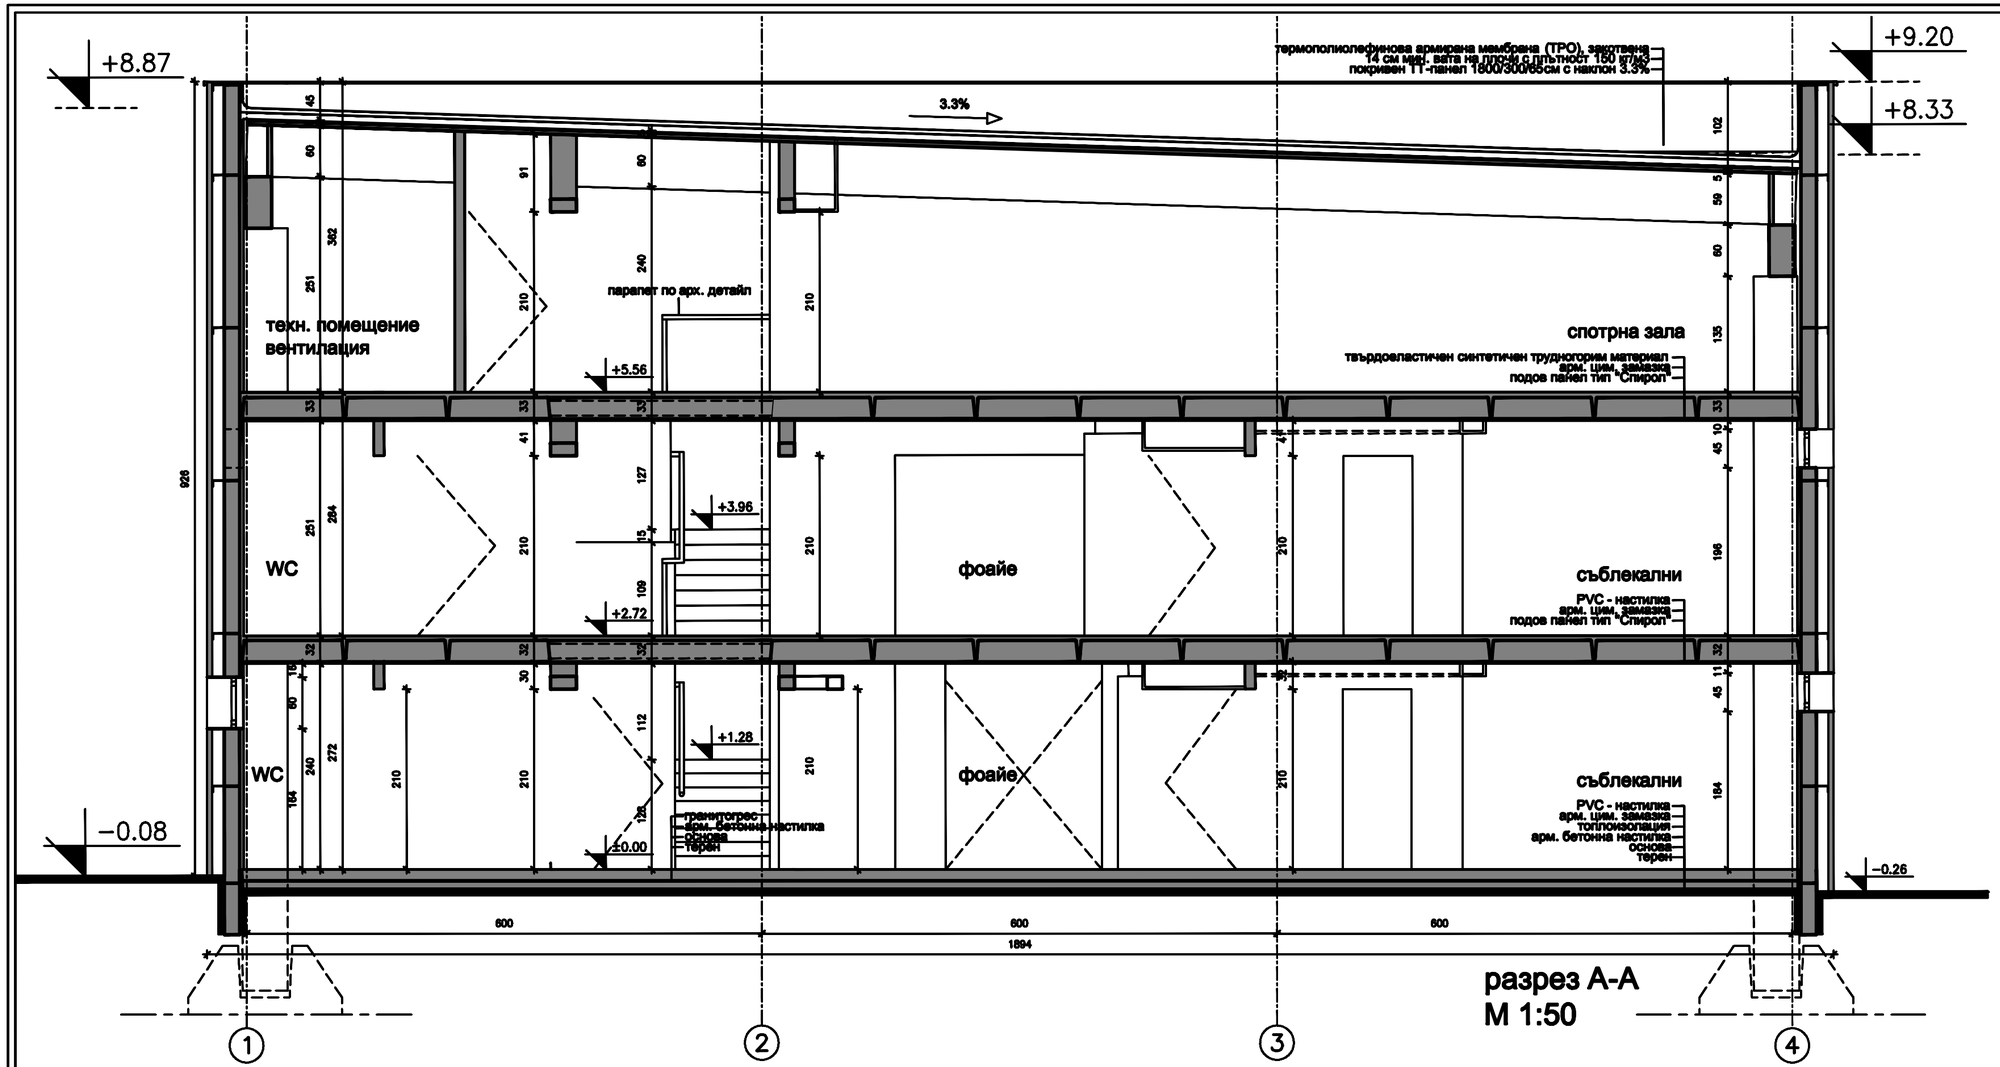

разрез А-А
М 1:50

Възложител: Столична община			
Обект: Реконструкция на спортна зала и топла връзка към 72 ОУ "Христо Ботев", в УПИ I за училище, кв. 17, кв. Суходол, район Овча купел			
фаза:	ТП	дата:	09.2011
част.	АРХИТЕКТУРА	лист:	5/10
чертеж	РАЗРЕЗ А-А		М 1:50
проектант	арх. Р. Спасова		
констр.	инж. Д. Мераков		
ВиК	инж. Ст. Стойнова		
ЕЛ.	инж. Е. Филипов		
ОВ	инж. В. Иванова		
изпълнител:	"Формсинтез" ООД		