


Покривен 2Г панел М 1:10 (размери в mm)

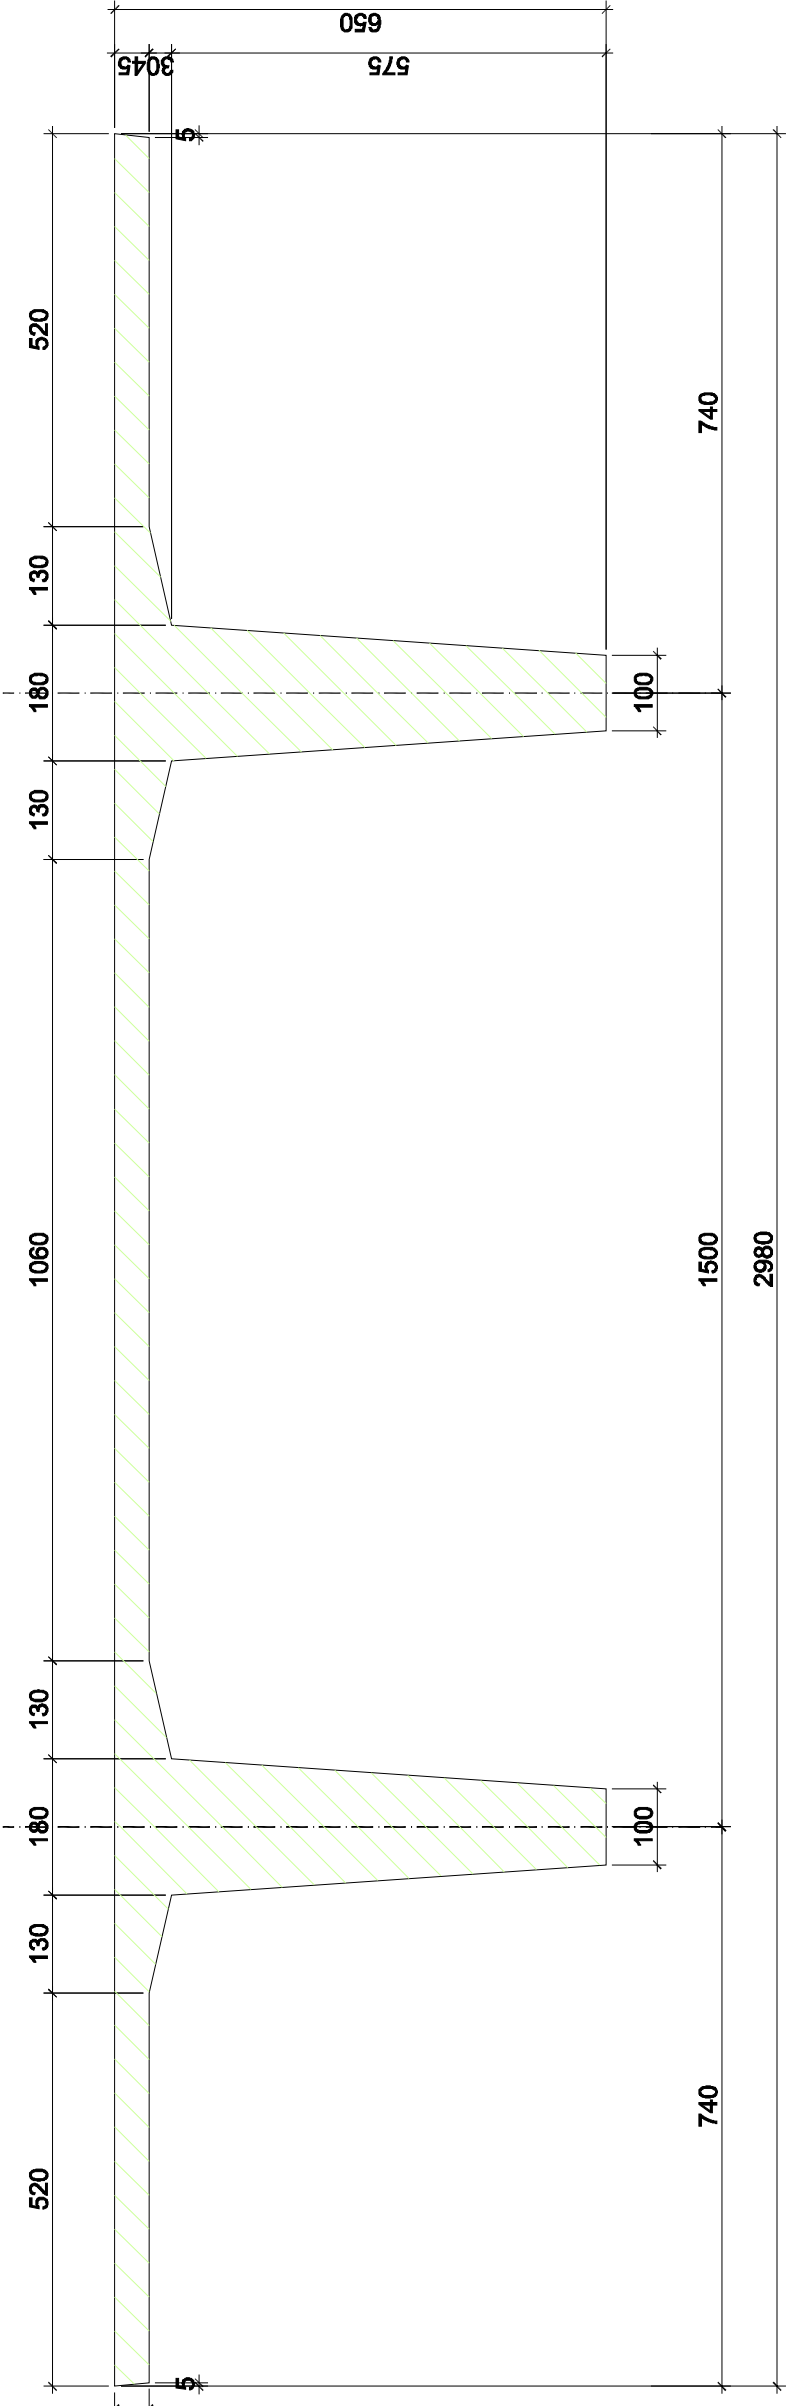

Възложител: Столична община		
Обект: Реконструкция на спортна зала и топли връзки към 72 ОУ "Христо Ботев", кв."Суходол", р-н "Южна култив". СС		
фаза:	строително-конструктивна експертиза	дата: 08.2011
част:	КОНСТРУКТИВНА	
чертеж:	План покривна конструкция	М 1: 50
проектант:	инж. Д. Мераков	
арх.	арх. Р. Стоянова	
ВиК	инж. Ст. Стойнова	
ЕЛ	инж. Е. Филипов	
ОВ	инж. В. Иванова	
инж. Иванова	инж. Иванова	