




Гр.3 - 25/42cm - 1 бр.

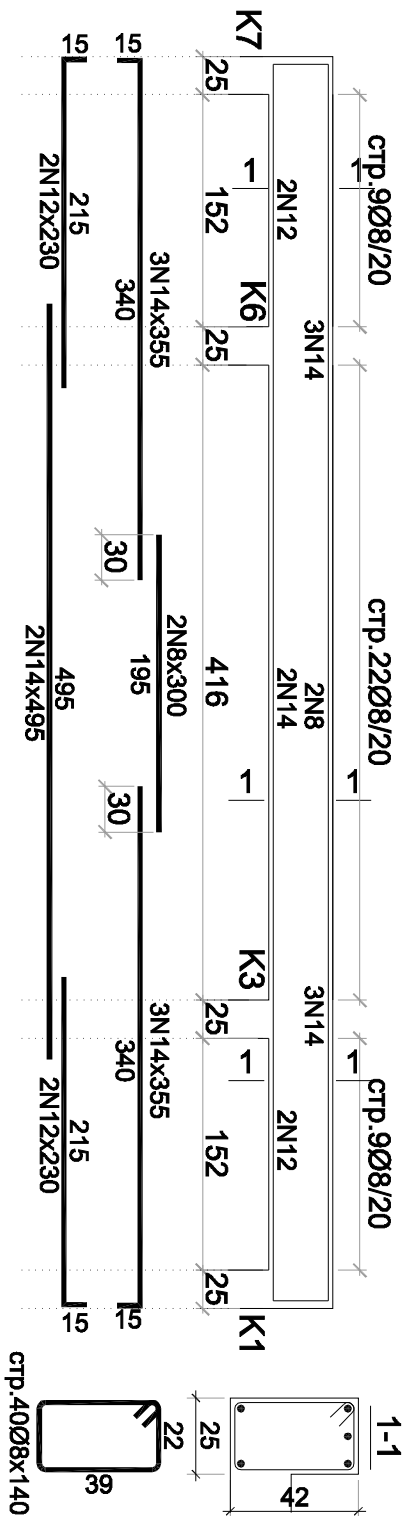

Гр.4 - 25/42cm - 1 бр.

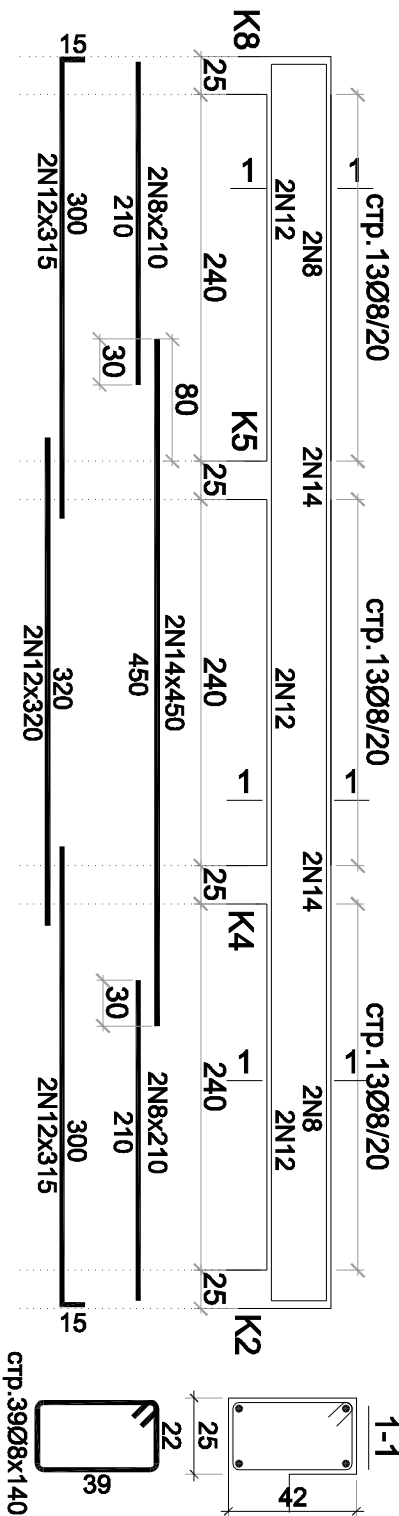

Гр.1,2 - 25/42cm - 2 бр.

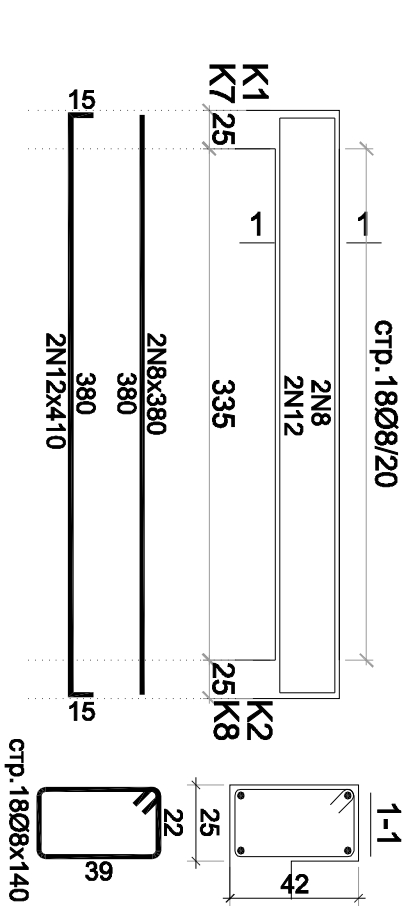

диаметър	Ø6	Ø8	N8	N10	N12	N14
тегло kg	13	64	105	18	215	49
общо Ø / N	76					387

*[Handwritten signature]*

ЗАБЕЛЕЖКИ:

- БЕТОН ЗА ПЛОЧИ, СТЕНИ И КОЛОНИ - В20
- АРМИРОВЪЧНА СТОМАНА :  
ОЗН. С (N) - АIII  
ОЗН. С (Ø) - АI
- В ЕТАПА НА СТРОИТЕЛСТВОТО ДА СЕ СПАЗВАТ НОРМИТЕ ЗА БЕЗОПАСНОСТ НА ТРУДА ЗА СЪОТВЕТНИЯ ВИД СМР.
- ПРИ НЕВЪЗМОЖНОСТ ДА СЕ РЕАЛИЗИРА ПРОЕКТНО РЕШЕНИЕ, ДА СЕ ИНФОРМИРА ПРОЕКТАНТА КОНСТРУКТОР ЗА ПРОМЯНА НА ПРОЕКТНОТО РЕШЕНИЕ.


Столчета Нпл=12cm



5AN10x55  
(36p./m2)

II-ри ред

I-ви ред

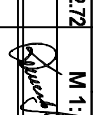Възложител: Столична община				
Обект: Реконструкция на спортна зала и топла връзка към 72 ОУ "Христо Ботев", в УПИ I за училище, кв. 17, кв. Суходол, район Овча купел				
фаза:	ТП	дата: 09.2011		
част:	КОНСТРУКЦИИ	лист:	4/4	
чертеж	АРМ. ПЛОЧА И ГРЕЙН НА КОТА +2.72	М 1:50		
проектант	инж. Д. Мераков			
Арх.	арх. Р. Спасова			
Вик	инж. Ст. Стойнова			
ЕЛ.	инж. Е. Филипов			
ОВ	инж. В. Иванова			
изпълнител:	"Формсинтез" ООД			