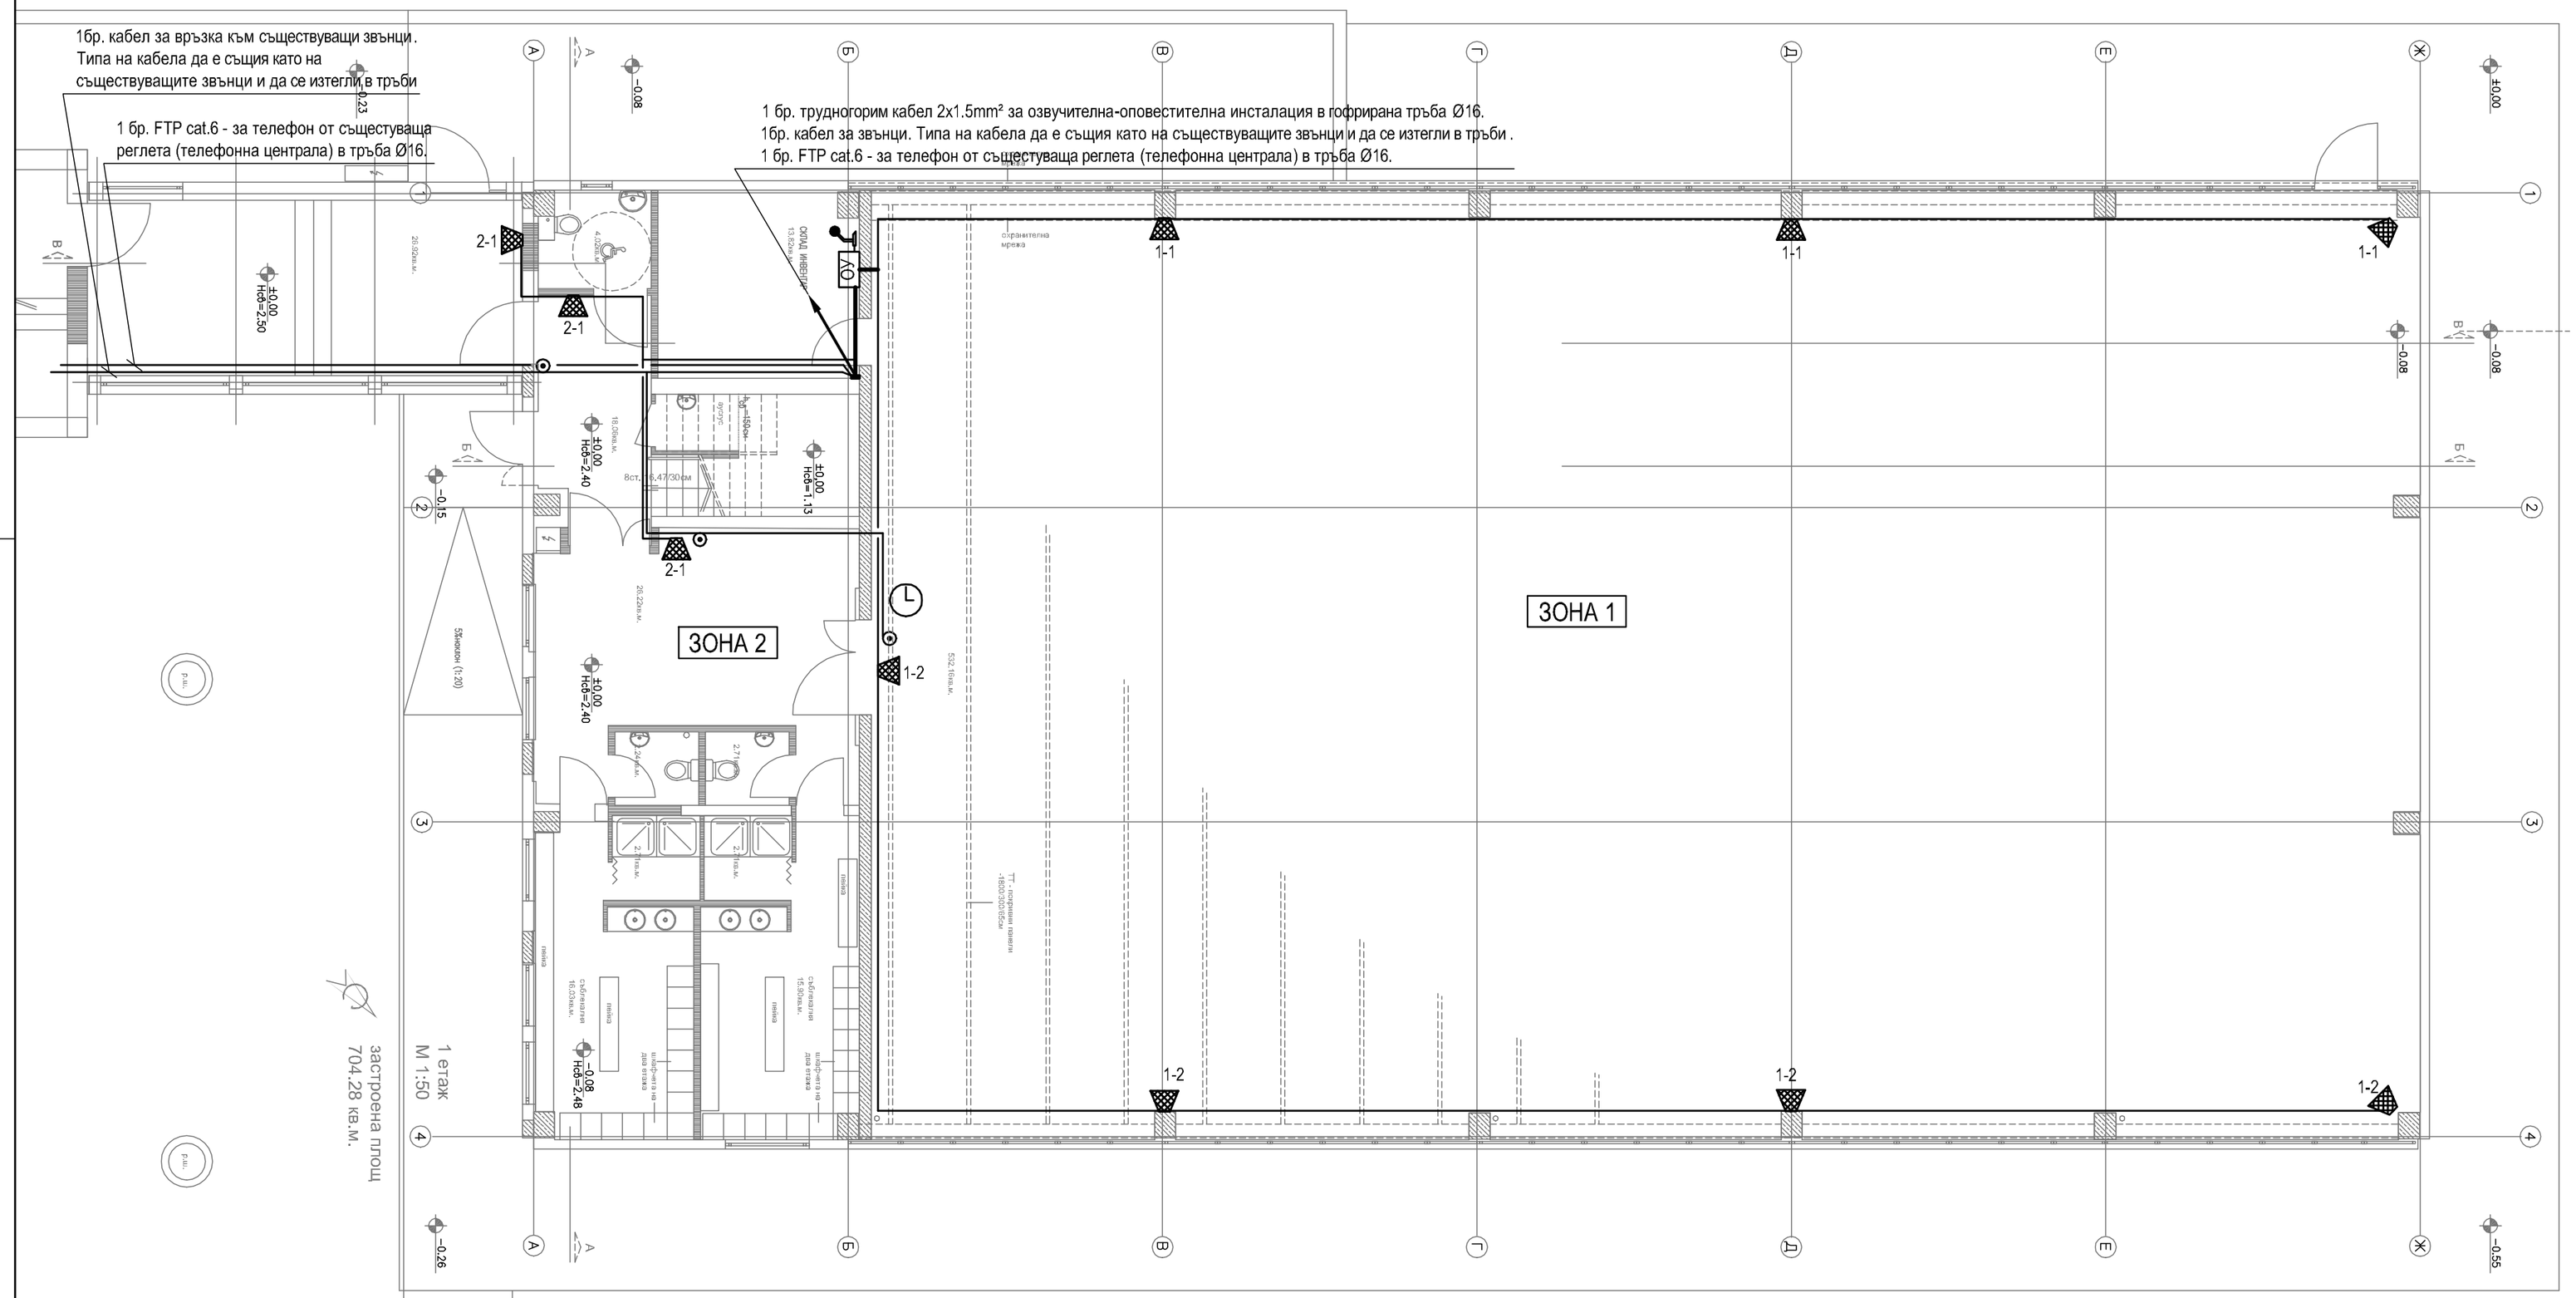

ЛЕГЕНДА	
ОУ	Озвучително - оповестителна система и усилвател 3x150W
	Високоговорител за монтаж на стойка на стена 15W
	Атенюатор от два модула - регулиране на звука и смяна на канала.
	Микрофон
	Звънец - от същия тип като съществуващите звънци.
	Часовник - от същия тип като съществуващите и синхронизиран с тях.
	Телефонна розетка RJ11 (RJ45)

Номер на зоната
X - X
Номер на линия от зоната

ЗАБЕЛЕЖКИ

1. Инсталацията се изпълнява с трудногорим кабел, със сечения както следва:
- за магистрален кабел - 2x1,5 mm²
- за отклонения - 2x1 mm²
2. Трасетата да се изтеглят в негорими тръби Ø16 клас А2 закрепени със скоби.
3. Инсталацията в стените да се изпълни скрито - кабели в трудногорими тръби Ø16 клас А2 под мазилка.
4. След преминаване на кабелите вертикално между етажите и хоризонтално през стени да бъде направено уплътнение на отворите в плочите.
5. При преминавания до високоволтови кабели да се следи за отстояние min.40см.
6. Захранващите елементи и металните части на системата да се заземят.
7. Системата да се съгласува с фирмата доставчик преди да се изпълни.
8. Точното място на звънците и часовниците да се съгласува на място.

Проектант по част електрическа:
инж. Евтим Филипов

Възложител: Столична община		
Обект: Реконструкция на спортна зала и топла връзка към 72 ОУ "Христо Ботев", кв."Суходол", р-н "Овча купел"- СО		
фаза:	ТП	дата: 09.2011
част.	ЕЛЕКТРОИНСТАЛАЦИИ	ELV-01
чертеж	Слаботокови инсталации кота +0.00	М 1: 100
проектант	инж. Е. Филипов	
арх.	арх. Р. Спасова	
констр.	инж. Д. Мераков	
ВиК	инж. Ст. Стойнова	
ОВ	инж. В. Иванова	
изпълнител:	"Формсинтез" ООД	