








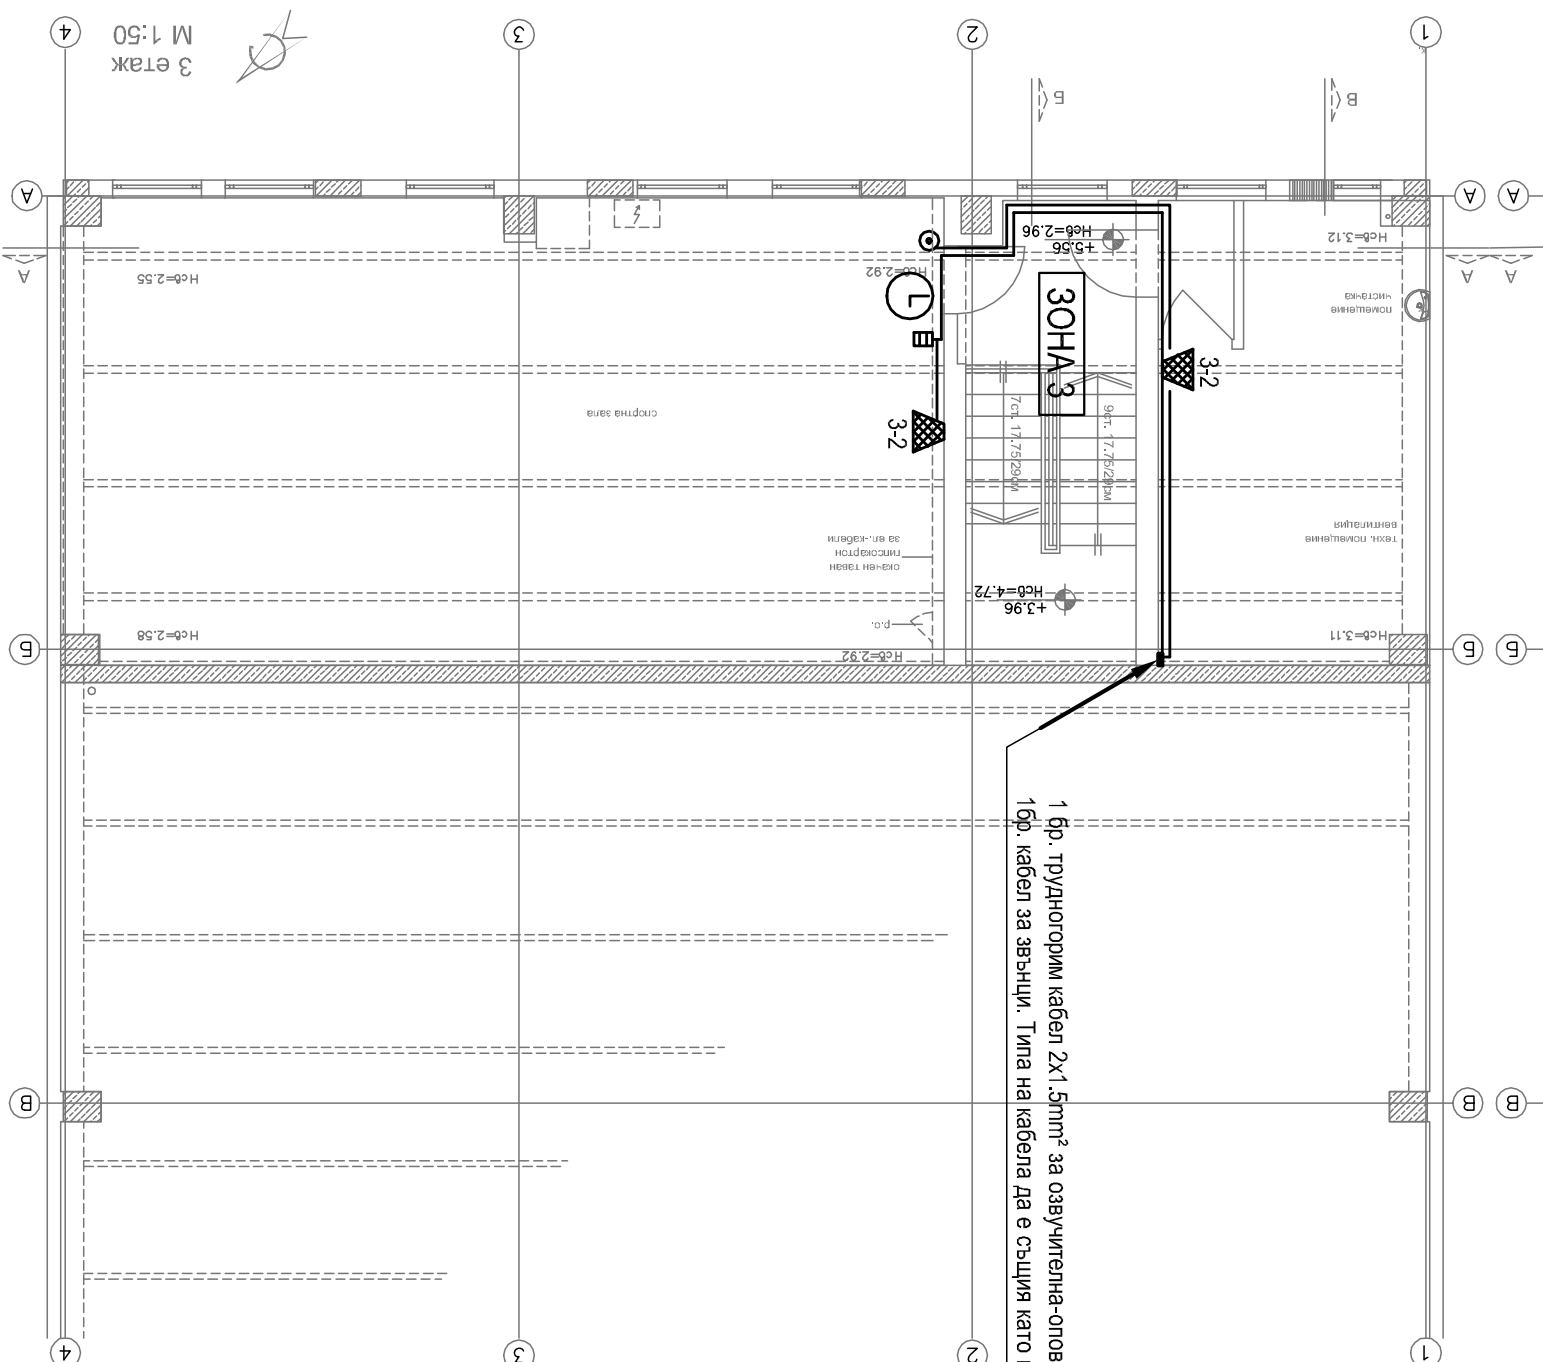
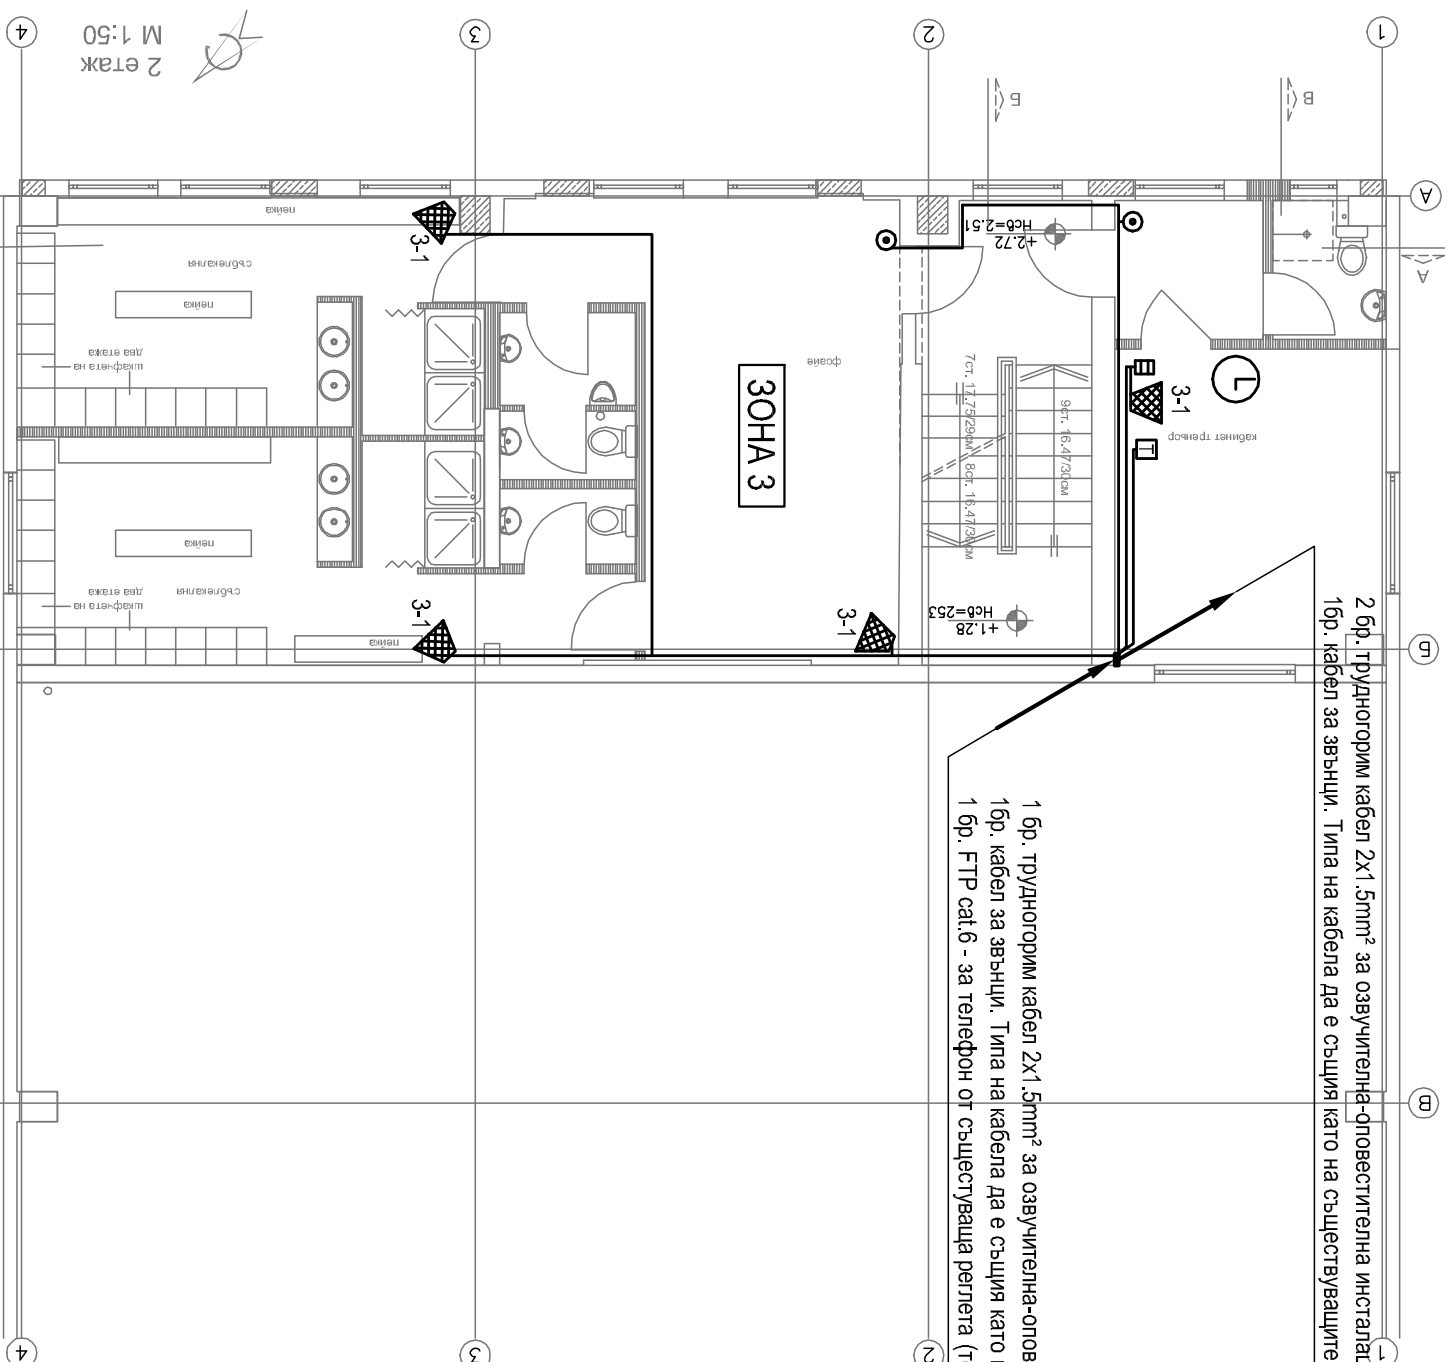


ЛЕГЕНДА	
	Озвучително - оповестителна система и усилвател 3x150W
	Високоговорител за монтаж на стойка на стена 15W
	Атенуатор от два модула - регулиране на звука и смяна на канала.
	Микрофон
	Звънец - от същия тип като съществуващите звънци.
	Часовник - от същия тип като съществуващите и синхронизиран с тях.
	Телефонна розетка RJ11 (RJ45)
<div style="display: flex; justify-content: space-between; align-items: center;"> <div style="text-align: center;">  <p>Номер на линия от зоната</p> </div> <div style="text-align: center;">  <p>Номер на зоната</p> </div> </div>	

1. Инсталацията се изпълнява с трудноторими кабел, със сечения както следва:
  - за магистрален кабел -  $2 \times 1,5 \text{ mm}^2$
  - за отклонения -  $2 \times 1 \text{ mm}^2$
2. Трасетата да се изпълняват в негорими тръби Ø16 клас А2 закрепени със скоби.
3. Инсталацията в стените да се изпълни скрито - кабели в трудноторими тръби Ø16 клас А2 под мазилка.
4. След преминаване на кабелите вертикално между етажите и хоризонтално през стени да бъде направено уплътнение на отворите в плочите.
5. При преминаваня до висковолтови кабели да се спеди за отстояние min 40cm.
6. Захранващите елементи и металните части на системата да се заземят.
7. Системата да се съгласува с фирмата доставчик преди да се изпълни.
8. Точното място на звънците и часовниците да се съгласува на място.

 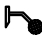

Проектант по част електрическа:  
ИНЖ. ЕВТИМ ФИЛИПОВ

Възложител: Столична община	
Обект: Реконструкция на спортна зала и топли връзки към 72 ОУ "Христо Ботев", кв. "Уходол", р-н "Областен", СО	
фаза:	ТП
част:	ЕЛЕКТРОИНСТАЛАЦИИ
чертеж	Славолюбови инсталации коти +2,72 и +5,56
проектант	инж. Е. Филипов
арх.	арх. Р. Сласова
констр.	инж. Д. Мераков
Вик	инж. Ст. Стойнова
ОВ	инж. В. Иванова
изпълнител:	"Формисинте" ООД