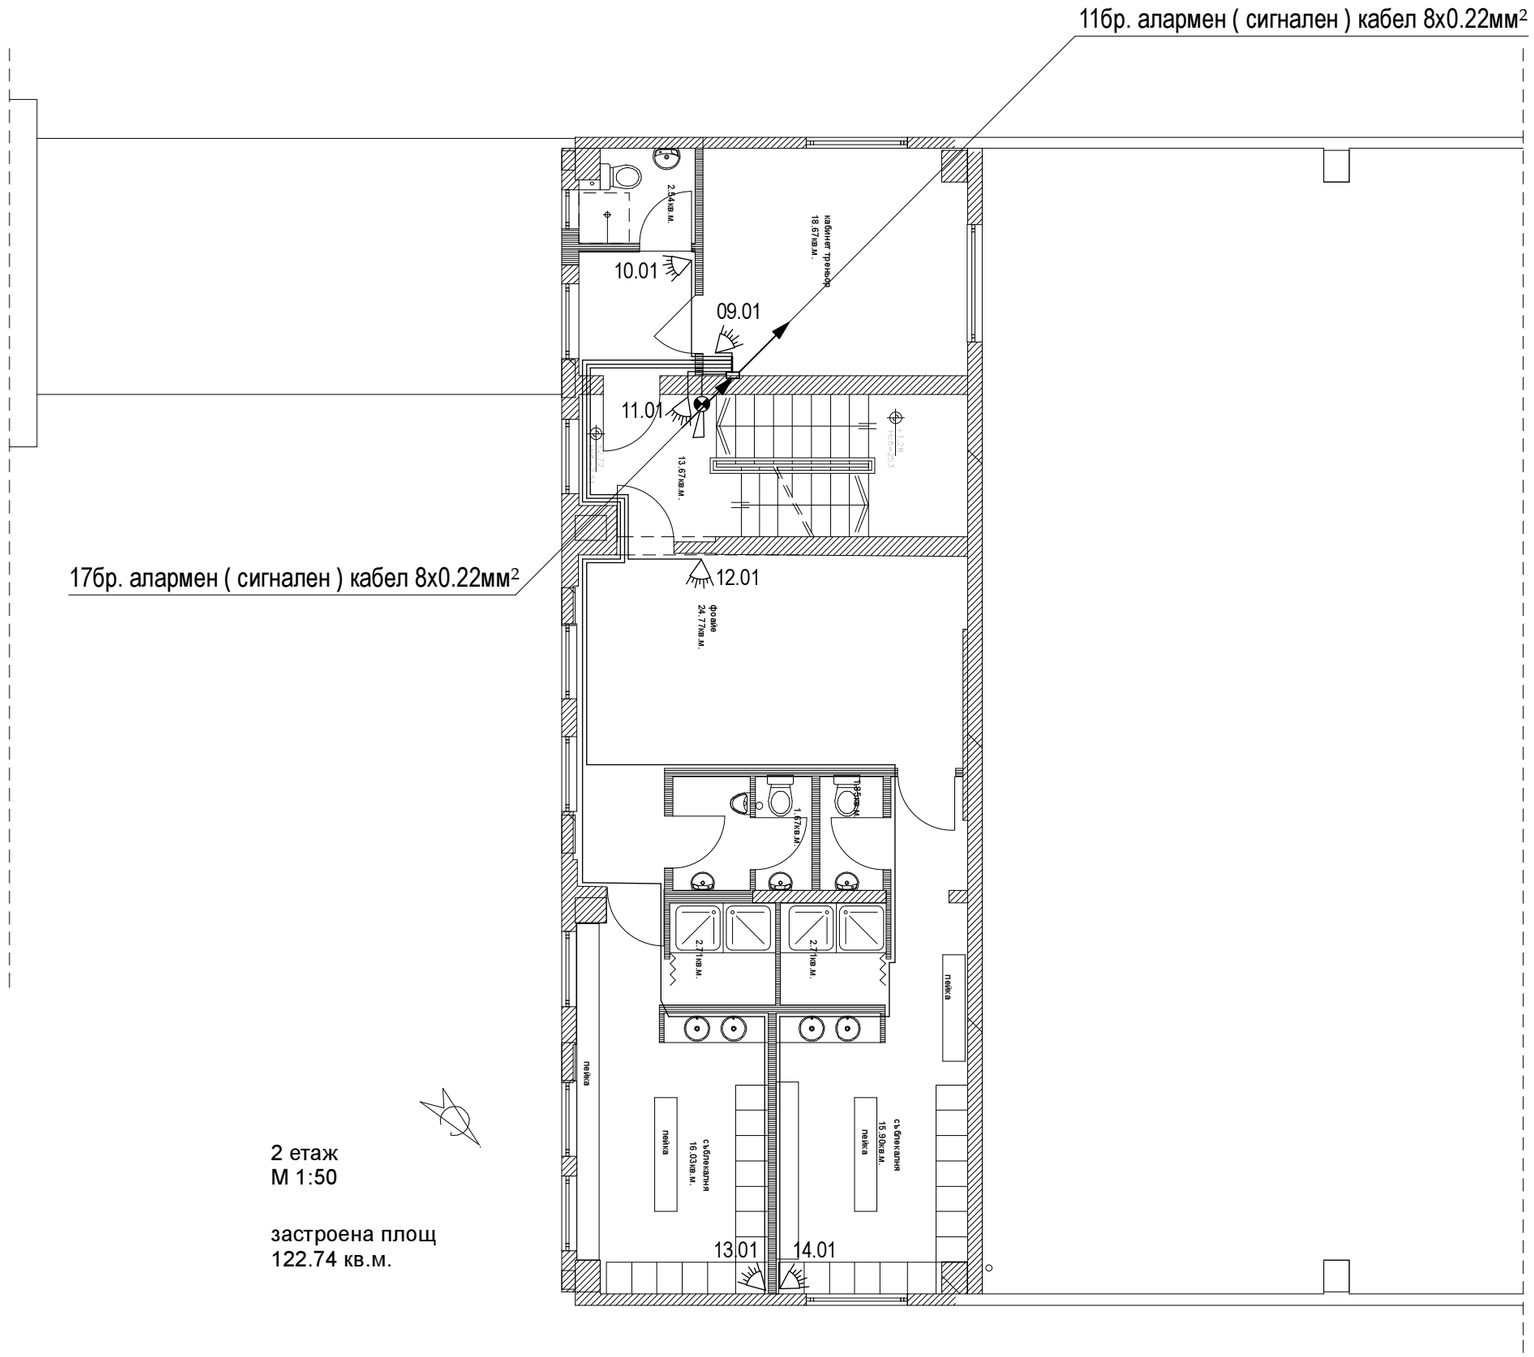

2 етаж
М 1:50

застроена площ
122.74 кв.м.

ЛЕГЕНДА:

СОТ	централа на сигнално охранителната система
К	клавитура
	датчик за движение - пасивен,инфрачервен
	акустичен детектор за счупване на стъкло
	магнитен контакт
	вътрешна сирена

номер на зона
07.01
номер на детектор в зоната

Възложител: Столична община			
Обект: Реконструкция на спортна зала и топла връзка към 72 ОУ "Христо Ботев", кв."Суходол", р-н "Овча купел"- СО			
фаза:	ТП	дата: 12.2011	
част.	ЕЛ	Лист:ELV06	
чертеж	Сигнално охранителна система - етаж 2	М 1: 100	
проектант	инж. Е. Филипов		
Арх.	арх. Р. Спасова		
констр.	инж. Д. Мераков		
ВиК	инж. Ст. Стойнова		
ОВИ	инж. В. Иванова		
изпълнител:	"Формсинтез" ООД		