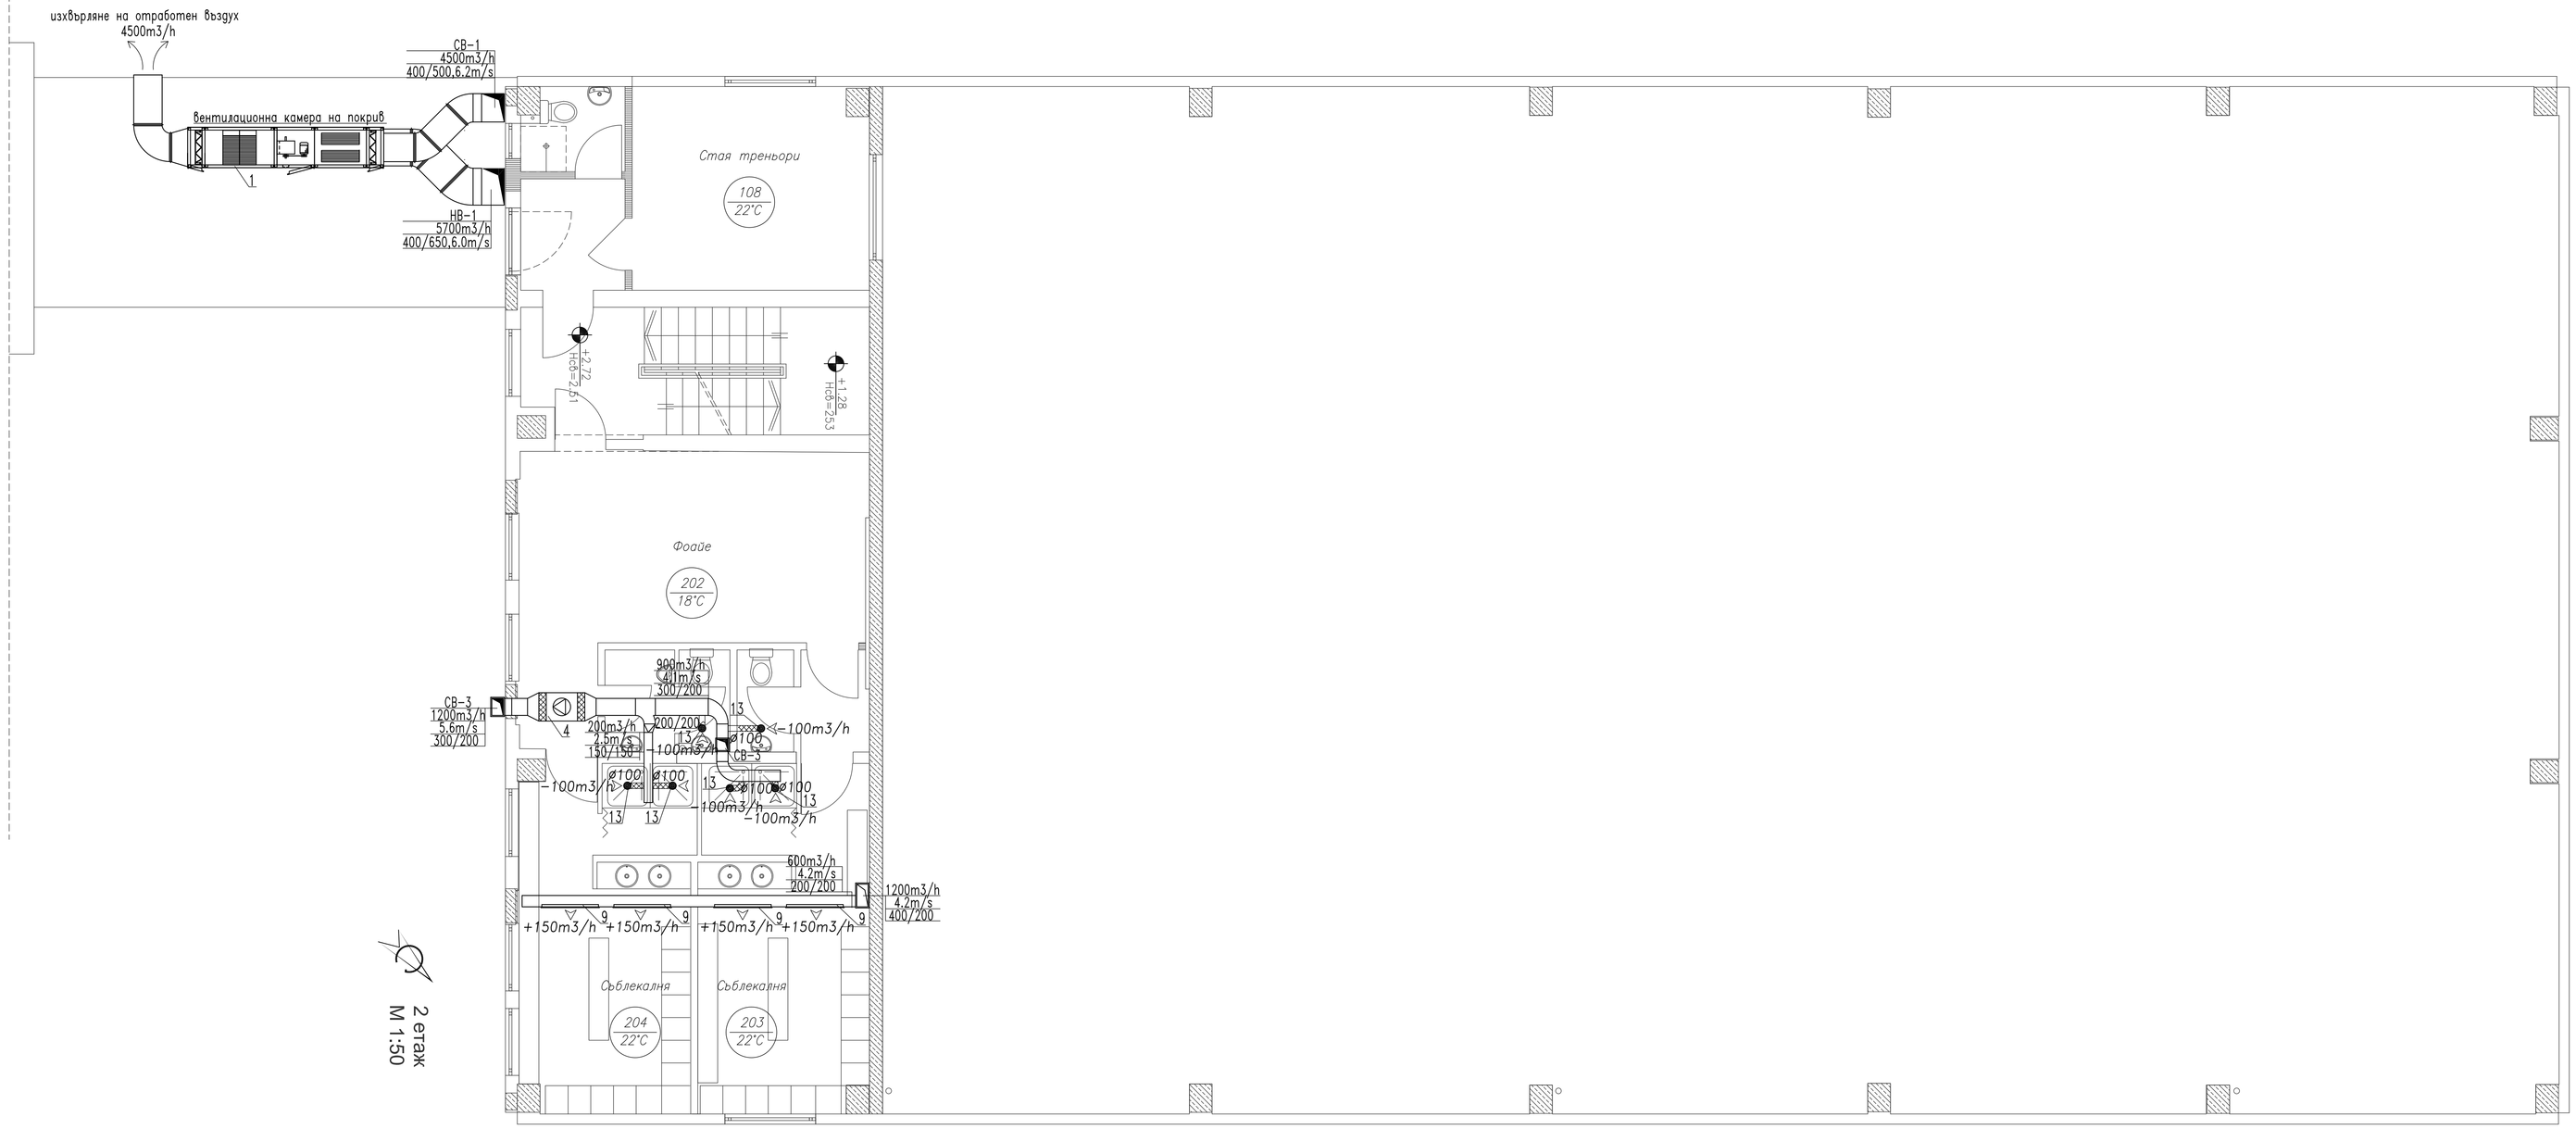

2 етаж
М 1:50

№	Наименование	Бр.	Ел.мощ.
	ВЕНТИЛАЦИОННА ИНСТАЛАЦИЯ		
1	Вентилационна камера за външен монтаж, окомплектована в шумоизолирана конструкция съдържаща: –нагнетателен двойносмучещ центробежен вентилатор с дебит на въздушният поток 5700m³/h и свободен напор 350Pa –смукателен двойносмучещ центробежен вентилатор с дебит на въздушният поток 4500m³/h и свободен напор 250Pa –рекуперативен топлообменен апарат с ефективност 52% при изчислителни условия, комплект с кондензна вана. –2 бр. въздушни филтри със степен на уичистване EU3 –ПЖР на пресният въздух, комплект със задвижка. –2 бр. кулисни шумозаглушители	1	2x2.0kW
4	Канален вентилатор с дебит 1200m3/h и напор 200 Pa, комплект с меки връзки.	1	0.4kW
9	Правоъгълна вентилационна решетка 1000/100, комплект с регулираша секция.	8	–
13	Регулируем конусен смукател Ф100	12	–

Възложител: Столична община		
Обект: Реконструкция на спортна зала и топла връзка към 72 ОУ "Христо Ботев", ул."Съходол", р-н "Овча купел"- СО		
фаза:	ТП	дата: 09.2011
част.	ОВ	Лист:2/9
чертеж	Вентилационна и-я 2ти етаж	М 1:50
проектант	инж. В. Иванова	
Арх.	арх. Р. Спасова	
констр.	инж. Д. Мераков	
ВиК	инж. Ст. Стойнова	
ЕЛ.	инж. Е. Филипов	
изпълнител:	"Формсинтез" ООД	