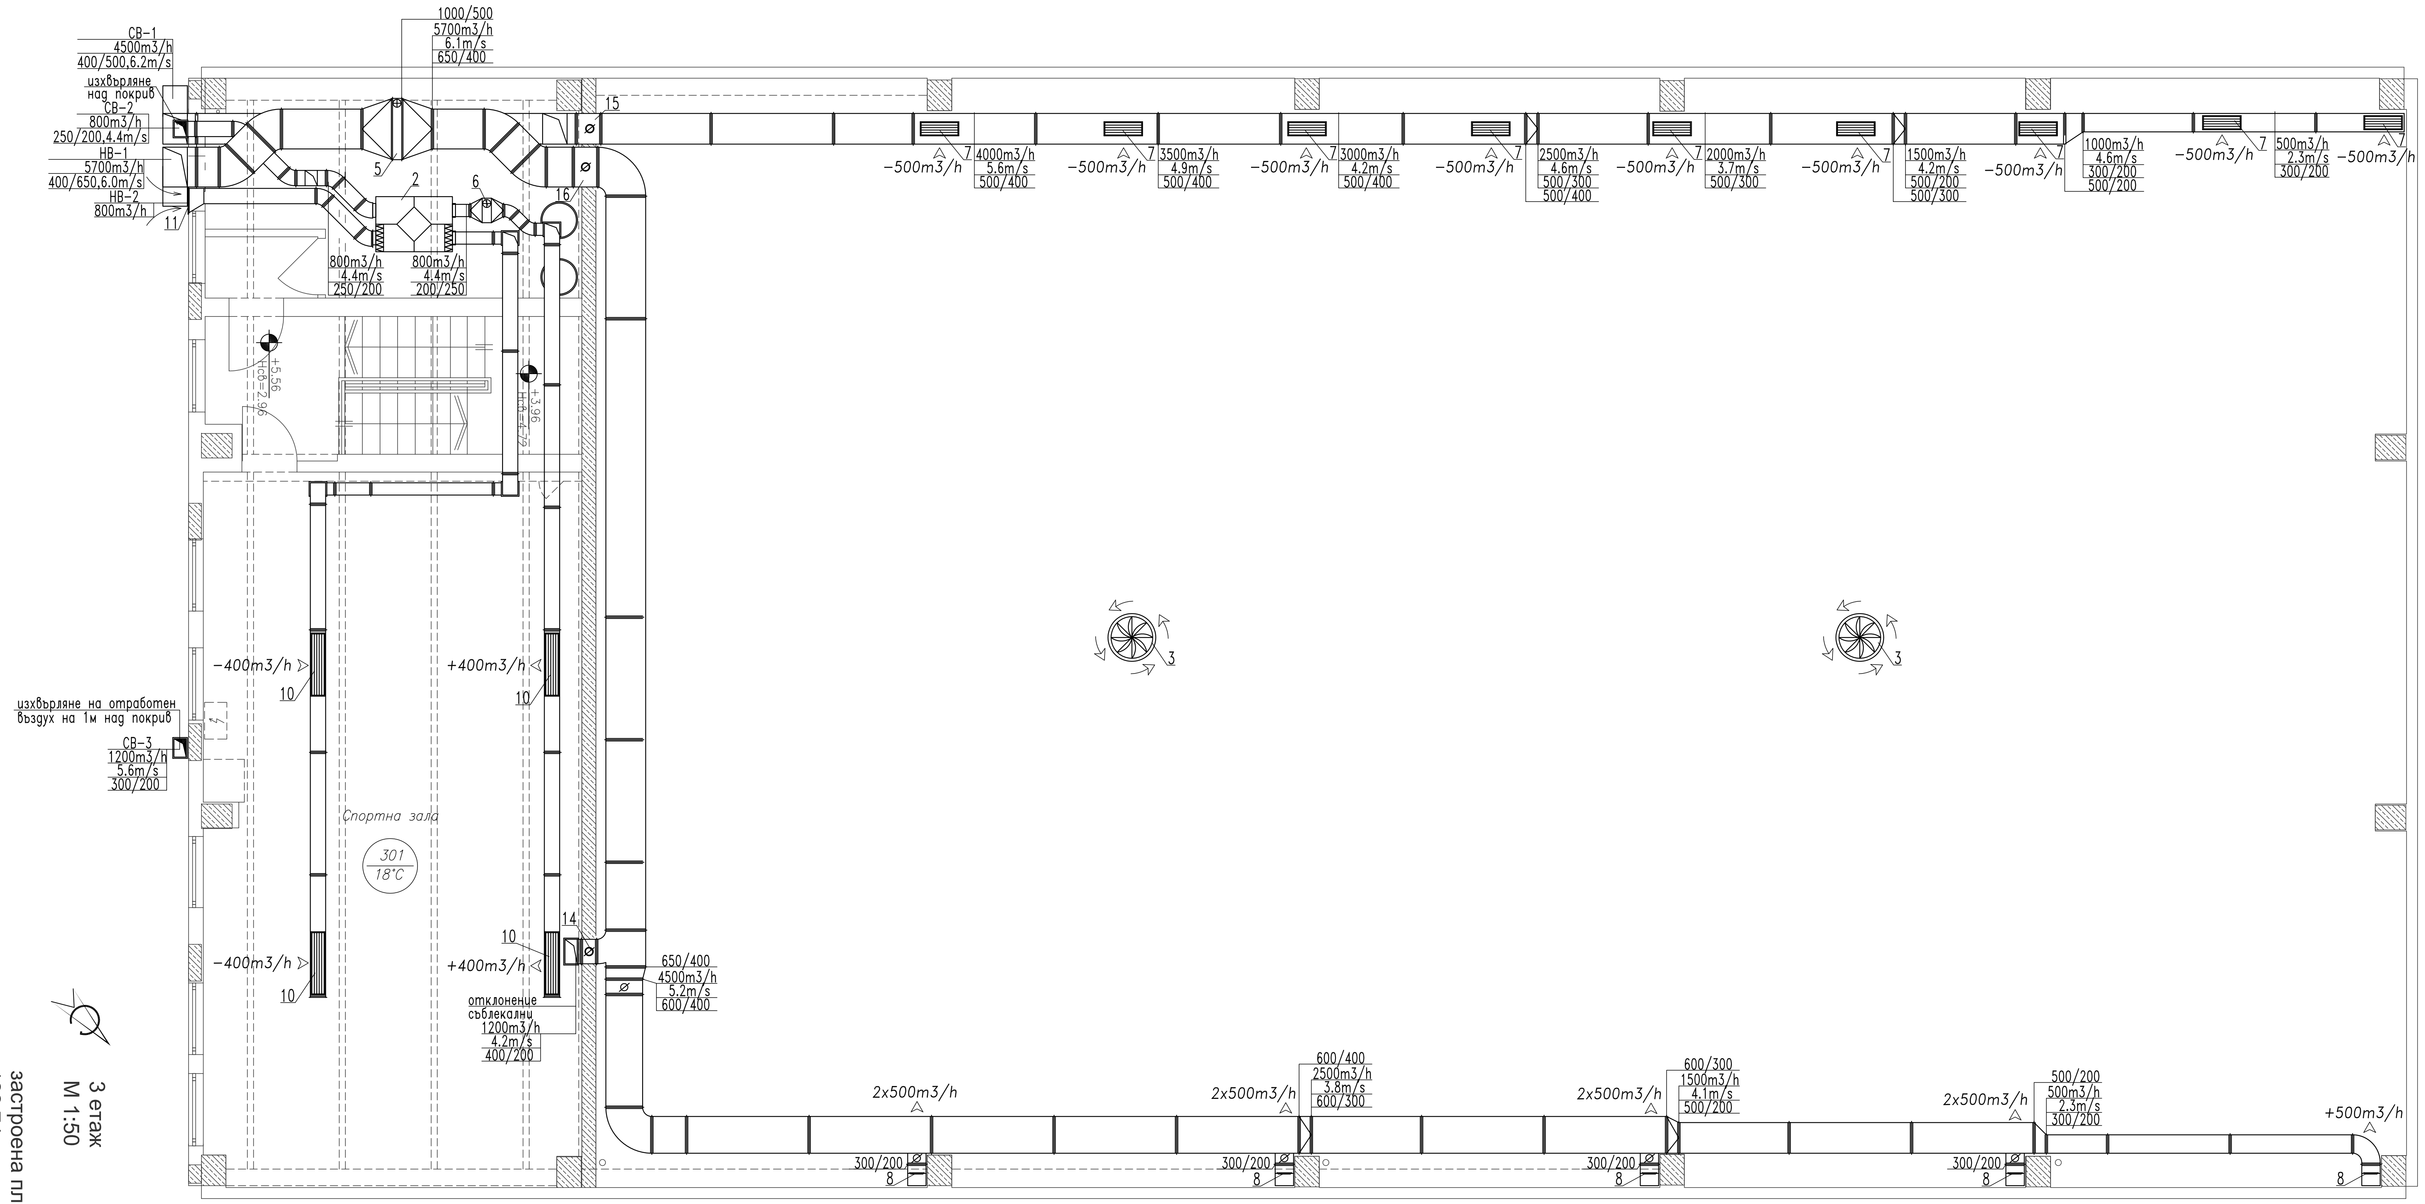

№	Наименование	Бр.	Ел.мощ.
	ВЕНТИЛАЦИОННА ИНСТАЛАЦИЯ		
2	Вентилационна камера за вътрешен монтаж, окомплектована в шумоизолирана конструкция съдържаща: −нагнетателен двойносмучещ центробежен вентилатор с дебит на въздушният поток 800m³/h и свободен напор 280Pa −смукателен двойносмучещ центробежен вентилатор с дебит на въздушният поток 800m³/h и свободен напор 280Pa −рекуперативен топлообменен апарат с ефективност 52% при изчислителни условия, комплект с кондензна вана. −2 бр. въздушни филтри със степен на учистване EU3 −ПЖР на пресният въздух, комплект със задвижка.	1	2x0.4kW
3	Миксер за въздух с дебит 8000m3/h	2	0.14kW
5	Топлообменник вода−въздух 1000/500 с отоплителна мощност Qот=35kW, комплект с пропорционален трипътен вентил, задвижка и защита против замръзване	1	−
6	Топлообменник вода−въздух 400/200 с отоплителна мощност Qот=6kW, комплект с пропорционален трипътен вентил, задвижка и защита против замръзване	1	−
7	Правоъгълна вентилационна решетка 600/200, комплект с регулираща секция.	9	−
8	Правоъгълна вентилационна решетка 800/200	9	−
10	Правоъгълна вентилационна решетка 1000/200, комплект с регулираща секция.	4	−
11	Неподвижна жалузийна решетка 400/200	1	
14	Пожаропреградна клапа 400/200	1	−
15	Пожаропреградна клапа 500/400	1	−
16	Пожаропреградна клапа 650/400	1	−

Възложител: Столична община		
Обект: Реконструкция на спортна зала и топла връзка към 72 ОУ "Христо Ботев", кв."Суходол", р-н "Овча купел"- СО		
фаза:	ТП	дата: 09.2011
част.	ОВ	Лист:3/9
чертеж	Вентилационна и-я 3ти етаж	М 1: 50
проектант	инж. В. Иванова	
Арх.	арх. Р. Спасова	
констр.	инж. Д. Мераков	
ВиК	инж. Ст. Стойнова	
ЕЛ.	инж. Е. Филипов	
изпълнител:	"Формсинтез" ООД	