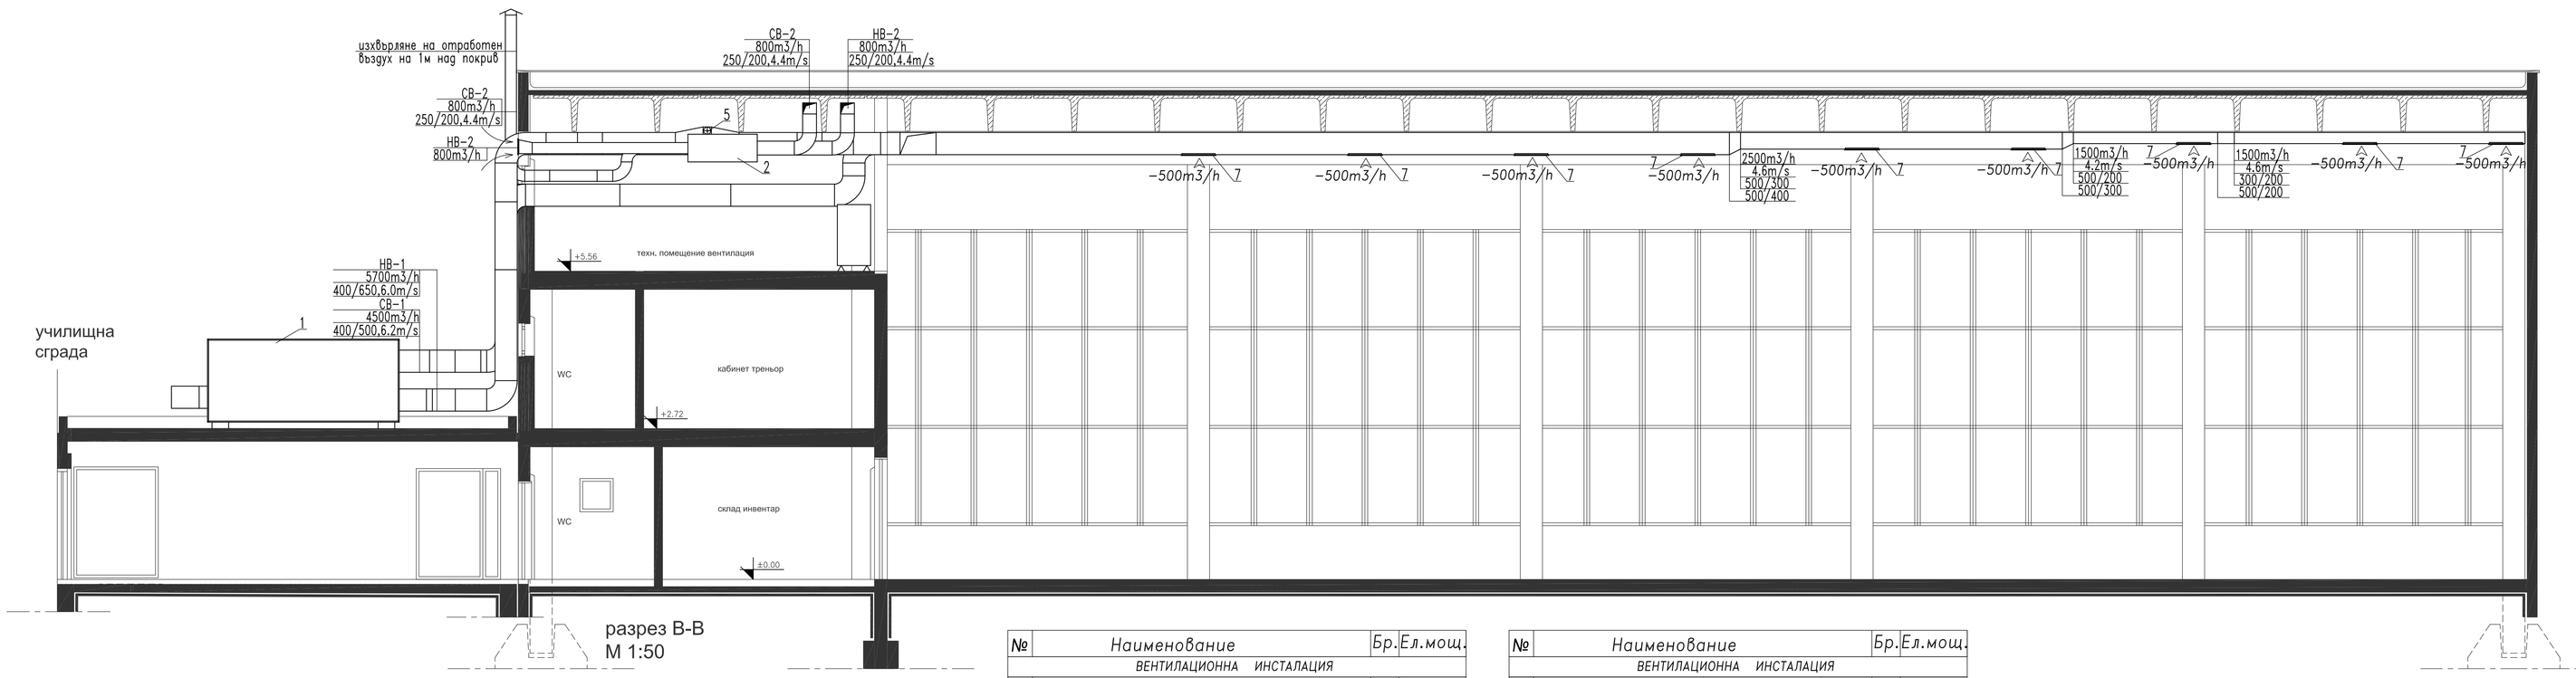

разрез В-В
М 1:50

№	Наименование	Бр.	Ел.мощ.
	ВЕНТИЛАЦИОННА ИНСТАЛАЦИЯ		
1	Вентилационна камера за външен монтаж, окомплектована в шумоизолирана конструкция съдържаща: –нагнетателен двойносмучещ центробежен вентилатор с дебит на въздушният поток 5700m³/h и свободен напор 350Pa –смукателен двойносмучещ центробежен вентилатор с дебит на въздушният поток 4500m³/h и свободен напор 250Pa –рекуперативен топлообменен апарат с ефективност 52% при изчислителни условия, комплект с кондензна вана. –2 бр. въздушни филтри със степен на учистване EU3 –ПЖР на пресният въздух, комплект със задвижка. –2 бр. кулисни шумозаглушители	1	2x2.0kW

№	Наименование	Бр.	Ел.мощ.
	ВЕНТИЛАЦИОННА ИНСТАЛАЦИЯ		
2	Вентилационна камера за вътрешен монтаж, окомплектована в шумоизолирана конструкция съдържаща: –нагнетателен двойносмучещ центробежен вентилатор с дебит на въздушният поток 800m³/h и свободен напор 280Pa –смукателен двойносмучещ центробежен вентилатор с дебит на въздушният поток 800m³/h и свободен напор 280Pa –рекуперативен топлообменен апарат с ефективност 52% при изчислителни условия, комплект с кондензна вана. –2 бр. въздушни филтри със степен на учистване EU3 –ПЖР на пресният въздух, комплект със задвижка.	1	2x0.4kW
5	Топлообменник вода–въздух 1000/500 с отоплителна мощност Qот=35kW, комплект с пропорционален тришътен вентил, задвижка и защита против замръзване	1	–
7	Правоъгълна вентилационна решетка 600/200, комплект с регулираща секция.	9	–

Възложител: Столична община		
Обект: Реконструкция на спортна зала и топла връзка към 72 ОУ "Христо Ботев", кв."Суходол", р-н "Овча купел"- СО		
фаза:	ТП	дата: 09.2011
част:	ОВ	Лист:4/9
чертеж	Разрез	М 1: 50
проектант	инж. В. Иванова	
Арх.	арх. Р. Спасова	
констр.	инж. Д. Мераков	
ВиК	инж. Ст. Стойнова	
ЕЛ.	инж. Е. Филипов	
изпълнител:	"Формсинтез" ООД	