


№	Наименование	Бр.Ел.мощ.
ОТОПИТЕЛНА ИНСТАЛАЦИЯ		
7	Алуминиев радиатор с височина Н 500, с 6 бр. тлидери, с отоплителна мощност Qot=720W, комплект със стойки за монтаж на стена, термостатична глава, секретен вентил и ръчен обезвъздушител.	4
8	Алуминиев радиатор с височина Н 500, с 8 бр. тлидери, с отоплителна мощност Qot=860W, комплект със стойки за монтаж на стена, термостатична глава, секретен вентил и ръчен обезвъздушител.	1
9	Алуминиев радиатор с височина Н 500, с 10бр. тлидери, с отоплителна мощност Qot=1200W, комплект със стойки за монтаж на стена, термостатична глава, секретен вентил и ръчен обезвъздушител.	5
13	Стенна отоплителна пира с топлинна мощност Qot=500W, комплект със термостатична глава, секретен вентил и автоматичен обезвъздушител.	2

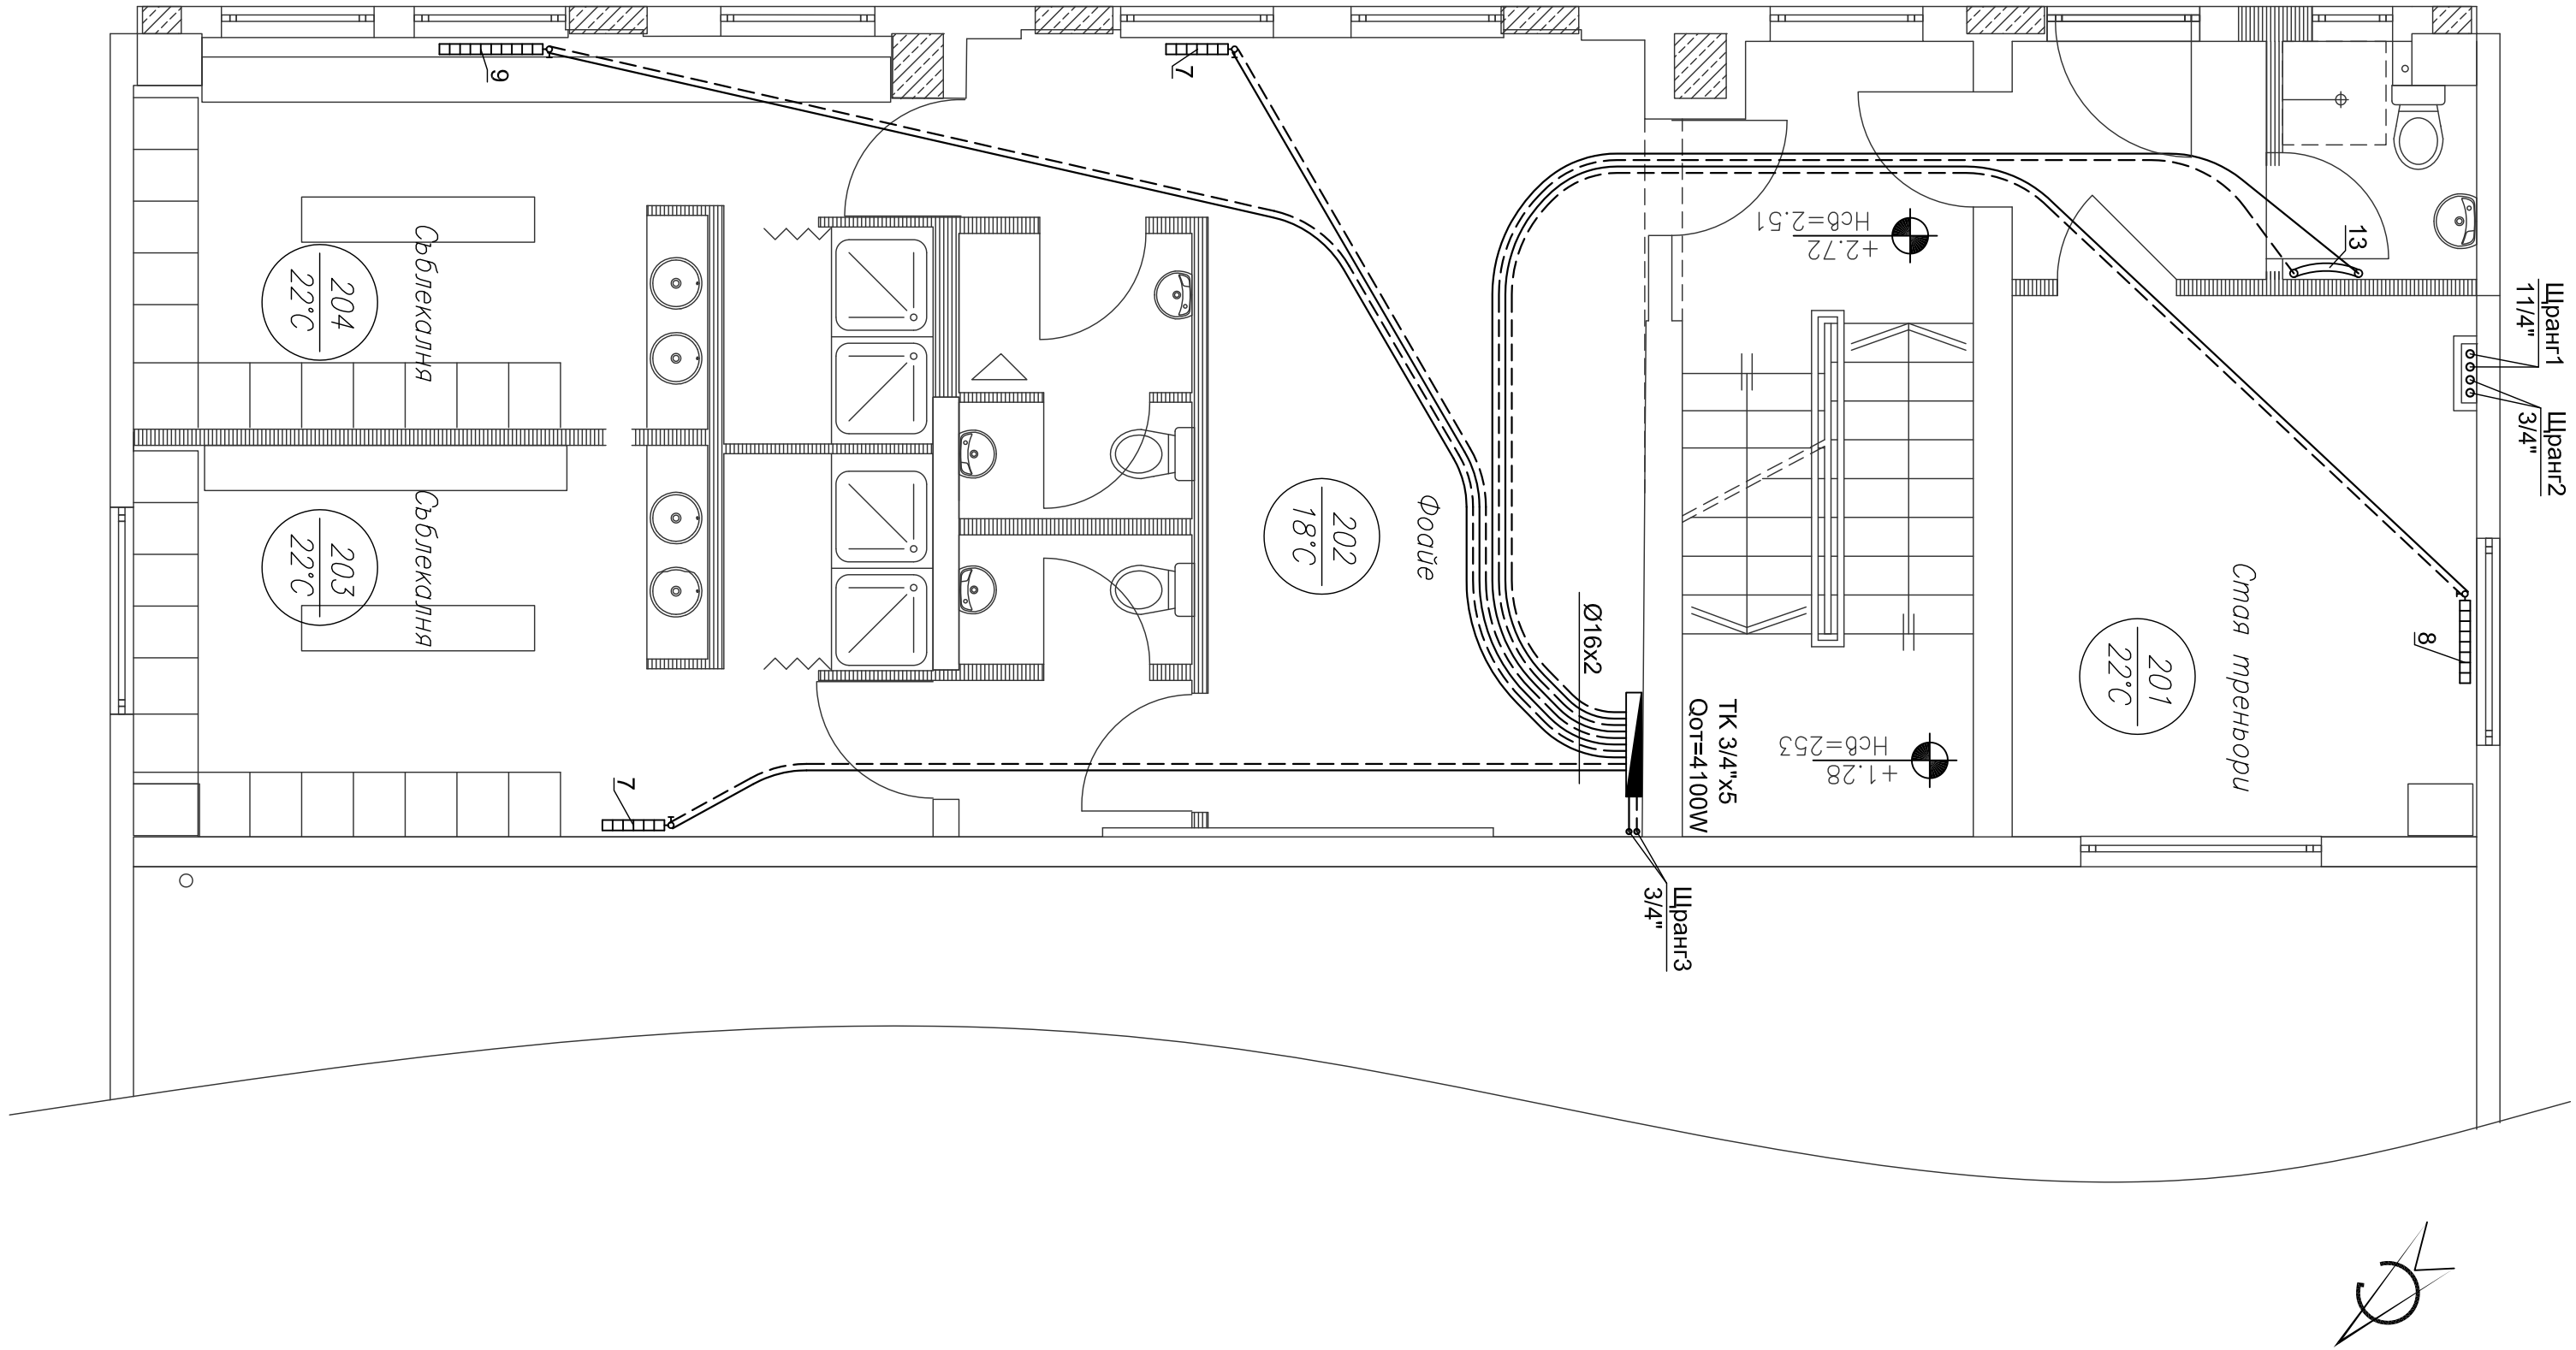

Възложител: Столична община			
Обект: Реконструкция на спортна зала и топлина връзка към 72 ОУ "Христо Ботев", кв. "Суходол", р-н "Овча купел" - СО			
фаза:	ТП	Дата:	09.2011
част:	ОВ	Лист:6/9	
чертеж	Отопителна и-я 2ти етаж	М 1:50	
проектант	инж. В. Иванова		
Арх.	арх. Р. Спасова		
констр.	инж. Д. Меразов		
Вик	инж. Ст. Стойнова		
Ел.	инж. Е. Филипов		
изпълнител:	"Форминтег" ООД		