





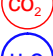






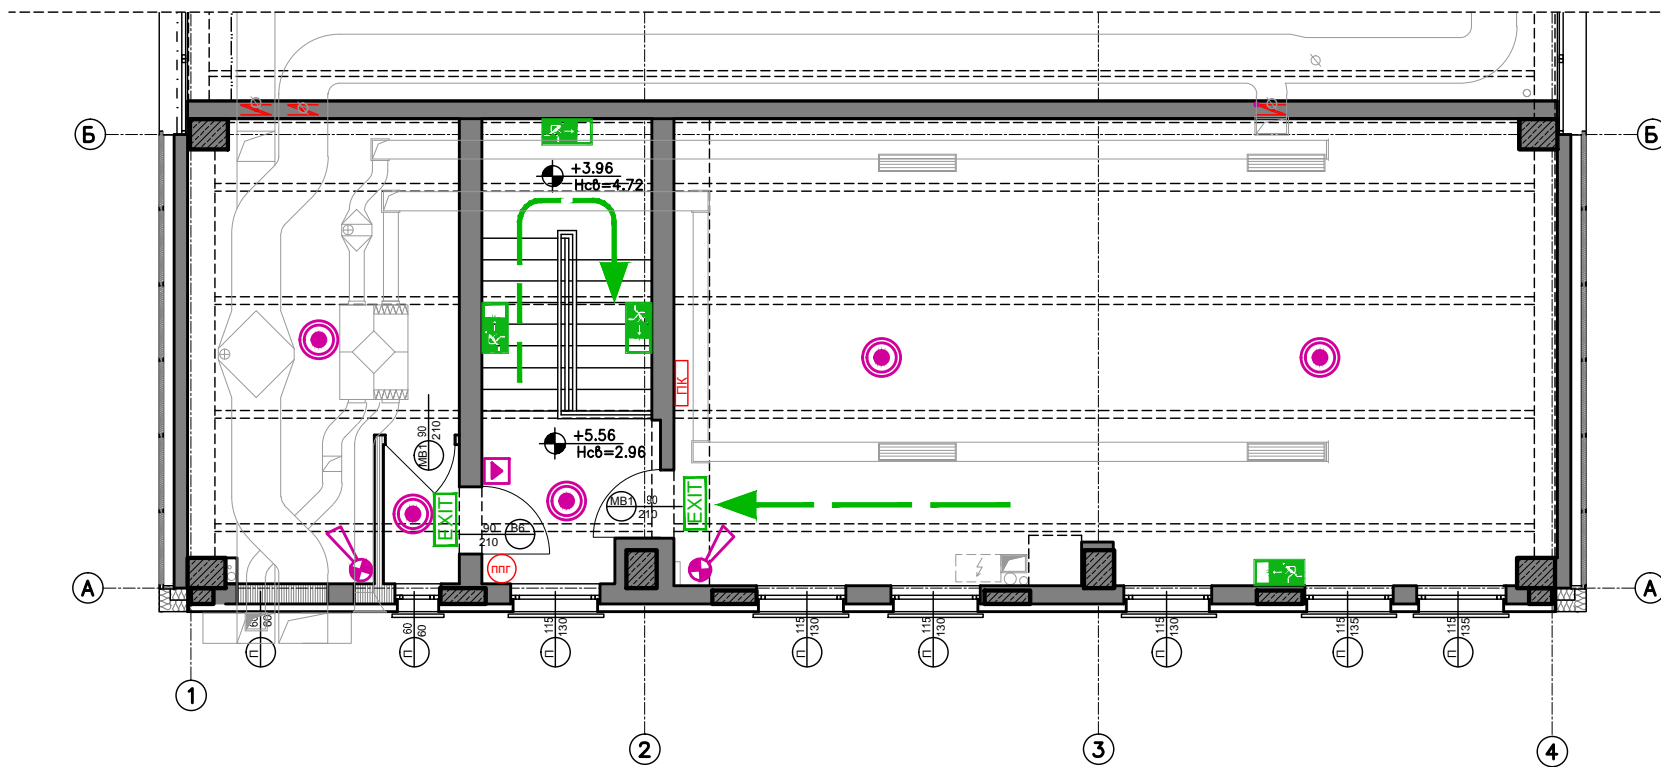



II етаж М 1:100  
застроена площ  
127.37 кв.м.



III етаж М 1:100  
застроена площ  
127.37 кв.м.

### Легенда:

-  Евакуационно осветително тяло с автономна акумулаторна батерия с време на разряд 1 час
-  Евакуационно осветително тяло 8 W
-  Посока на евакуация
-  Ел. табло - IP33
-  Пожарогасител с прах клас ABC 6kg
-  Пожарогасител с CO 5 kg
-  Пожарогасител с вода 9 l
-  Пожарна клапа
-  Пожароизвестителна централа
-  Оптично димен пожароизвестител
-  Ръчен пожароизвестител бутон
-  Вътрешна сирена със светлина и звукова сигнализация
-  Външна сирена със светлина и звукова сигнализация
-  Пожарен кран

### Забележки:

1. Врата  метална врата с огнеустойчивост EI60
2. Врата  метална врата с огнеустойчивост EI90
3. Врата      остъклена  
алуминиева, самозатваряща се, димоуплътнена
4. Врата    с брава тип "антипаник"
5. Врата  самозатваряща се, димоуплътнена

Възложител: Столична община			
Обект: Реконструкция на спортна зала и топла връзка към 72 ОУ "Христо Ботев", в УПИ I за училище, кв. 17, кв. Суходол, район Овча купел			
фаза:	ТП	дата:	09.2011
част.	Пожарна безопасност	лист:	2/2
чертеж	АКТИВНИ МЕРКИ ЗА ПБ	М 1: 100	
проектант	арх. Р. Спасова		
констр.	инж. Д. Мераков		
ВиК	инж. Ст. Стойнева		
ЕЛ.	инж. Е. Филипов		
ОВ	инж. В. Иванова		
изпълнител:	"Формсинтез" ООД		