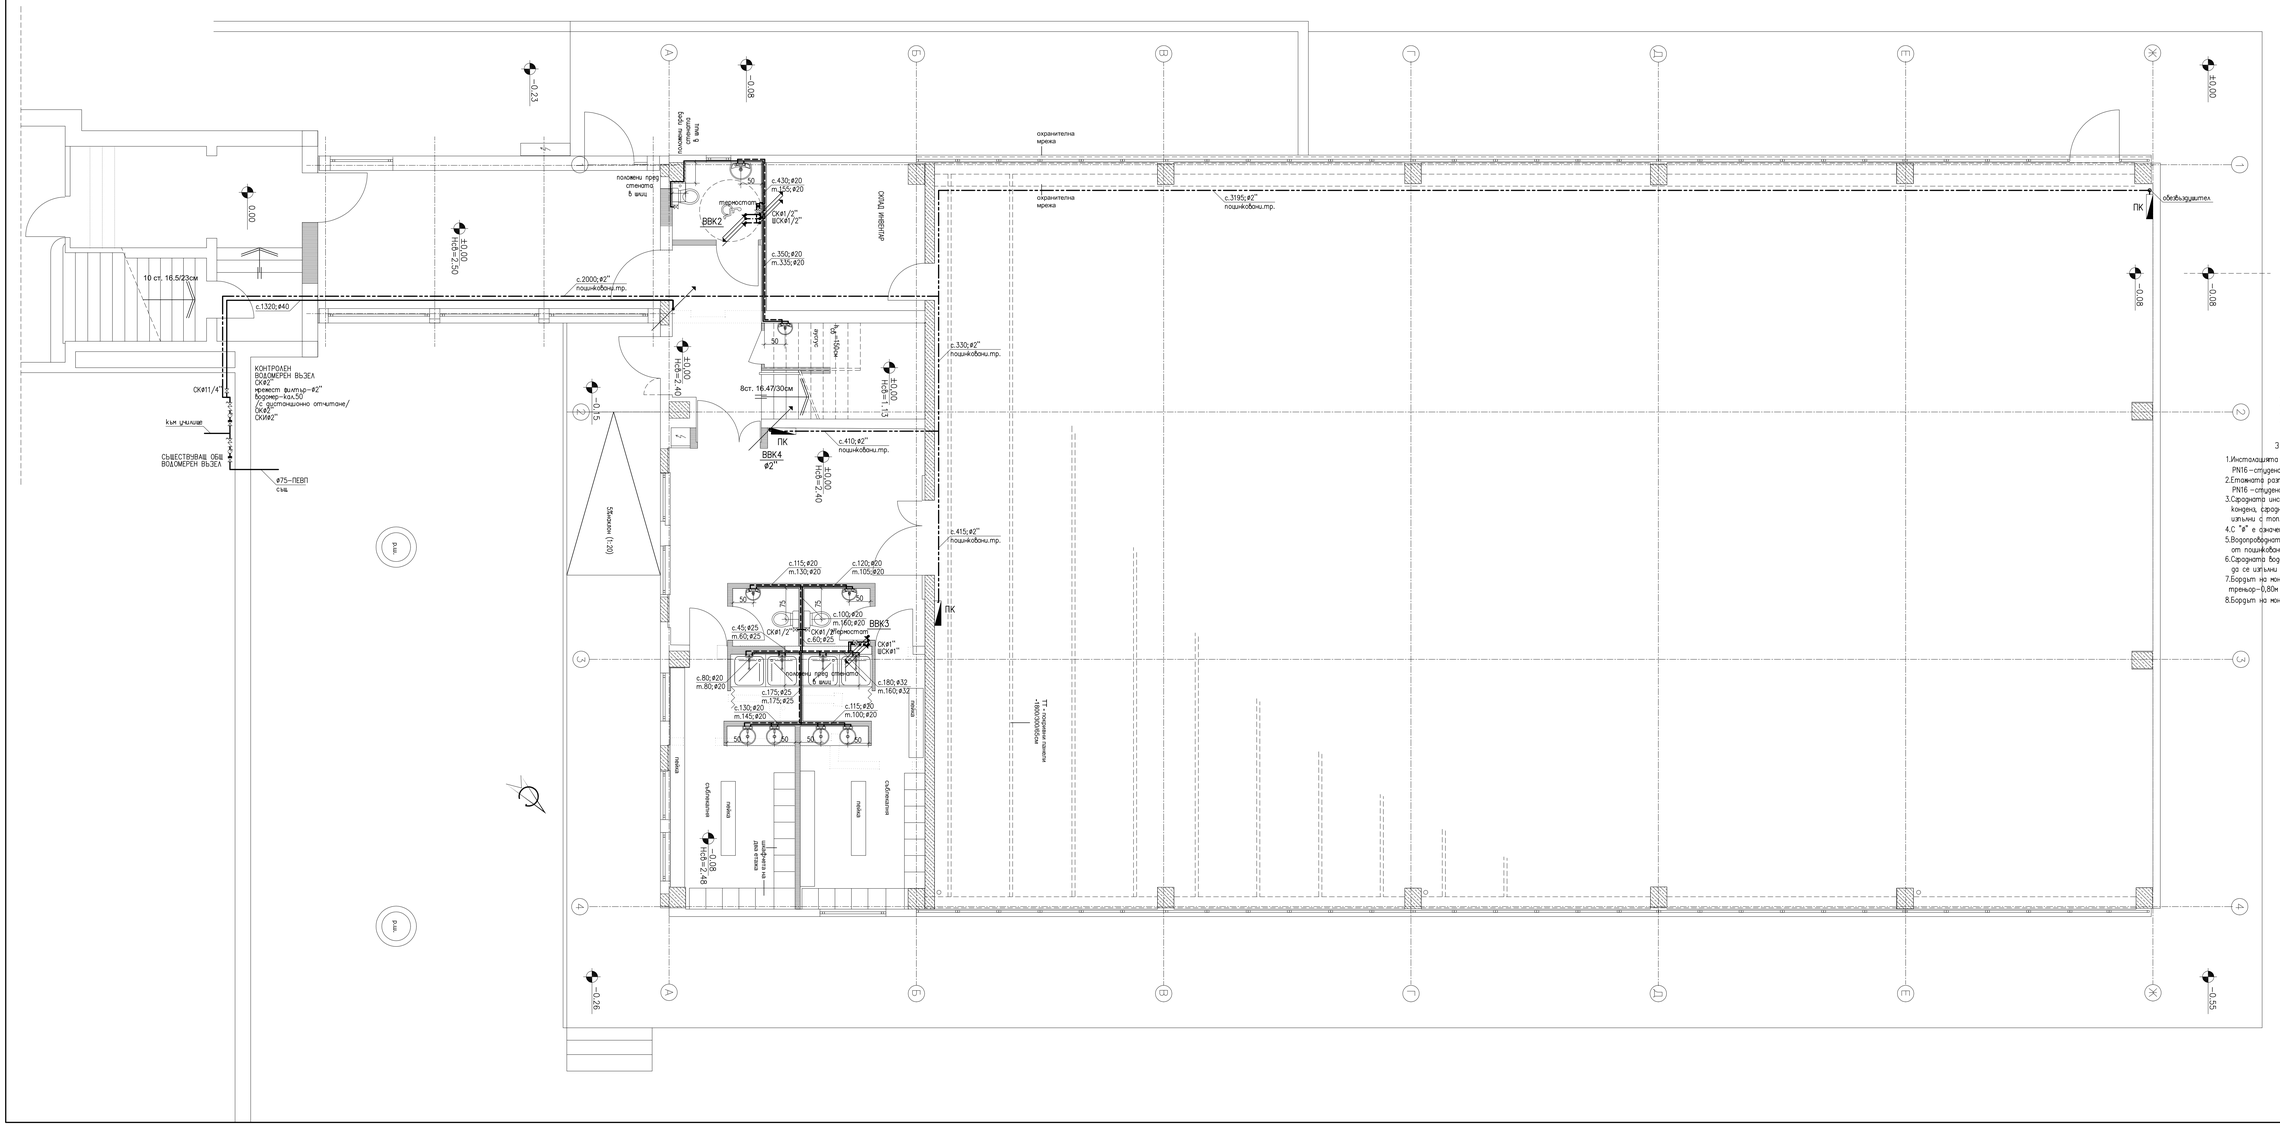

ЛЕГЕНДА:

- студена вода – PP
- топла вода – PP
- циркулационна вода – PP
- студена вода – пошиковани тръби

З А Б Е Л Е Ж К И :

1. Инсталацията от ГХМ, всички ВВК да се изпълни от полипропиленови тръби PN16 – студена вода и PN20 STABI – топла и циркулационна вода.
2. Етажната разпределителна мрежа да се изпълни от полипропиленови тръби PN16 – студена вода и PN20 – топла вода.
3. Сградната инсталация за студена вода да се изпълни с изолация срещу кондена, сградната инсталация за топла и циркулационна вода да се изпълни с топлоизолация.
4. С "ø" е означен вънкания диаметър на тръбите.
5. Водопроводната инсталация за противопожарни нужди да се изпълни от пошиковани тръби.
6. Сградната водопроводна инсталация, преминаваща по стоманобетонни стени, да се изпълни открито и да се облече в шиш.
7. Бордът на монтиране на тоалетна мъвка – 0,70м от кота готов под/за баня треньор – 0,80м от кота готов под/.
8. Бордът на монтиране на стенен писоар – 0,55м от кота готов под.

Възложител: Столична община		
Обект: Реконструкция на спортна зала и топла връзка към 72 ОУ "Христо Ботев", кв."Суходол", р-н "Овча купел"- СО		
фаза:	ТП	дата: 09.2011
част:	ВК	Лист:2/10
чертеж	ВОДОПРОВОД 1 ви етаж	М 1: 50
проектант	инж. Ст. Стойнова	
Арх.	арх. Р. Спасова	
констр.	инж. Д. Мераков	
ОВ	инж. В. Иванова	
ЕЛ.	инж. Е. Филипов	
изпълнител:	"Формсинтез" ООД	