Възложител: Столична община			
Обект: Реконструкция на спортна зала и топла връзка към 72.ОУ "Христо Ботев", на "Суходол", ул."Овча кулия", ул."Ивайло"			дата: 09/2021
фаза:	ТП		Лист/6/10
част:	ВК	КАНАЛИЗАЦИЯ 1 ви етаж	М 1: 50
чертеж			
проектант	инж. Ст. Стойкова		
	арх. Р. Спасова	Арх.	
	инж. Д. Мераков	констр.	
	инж. В. Иванова	ОВ	
	инж. Е. Филипов	ЕП.	
изпълнител:	"Формопласт" ООД		
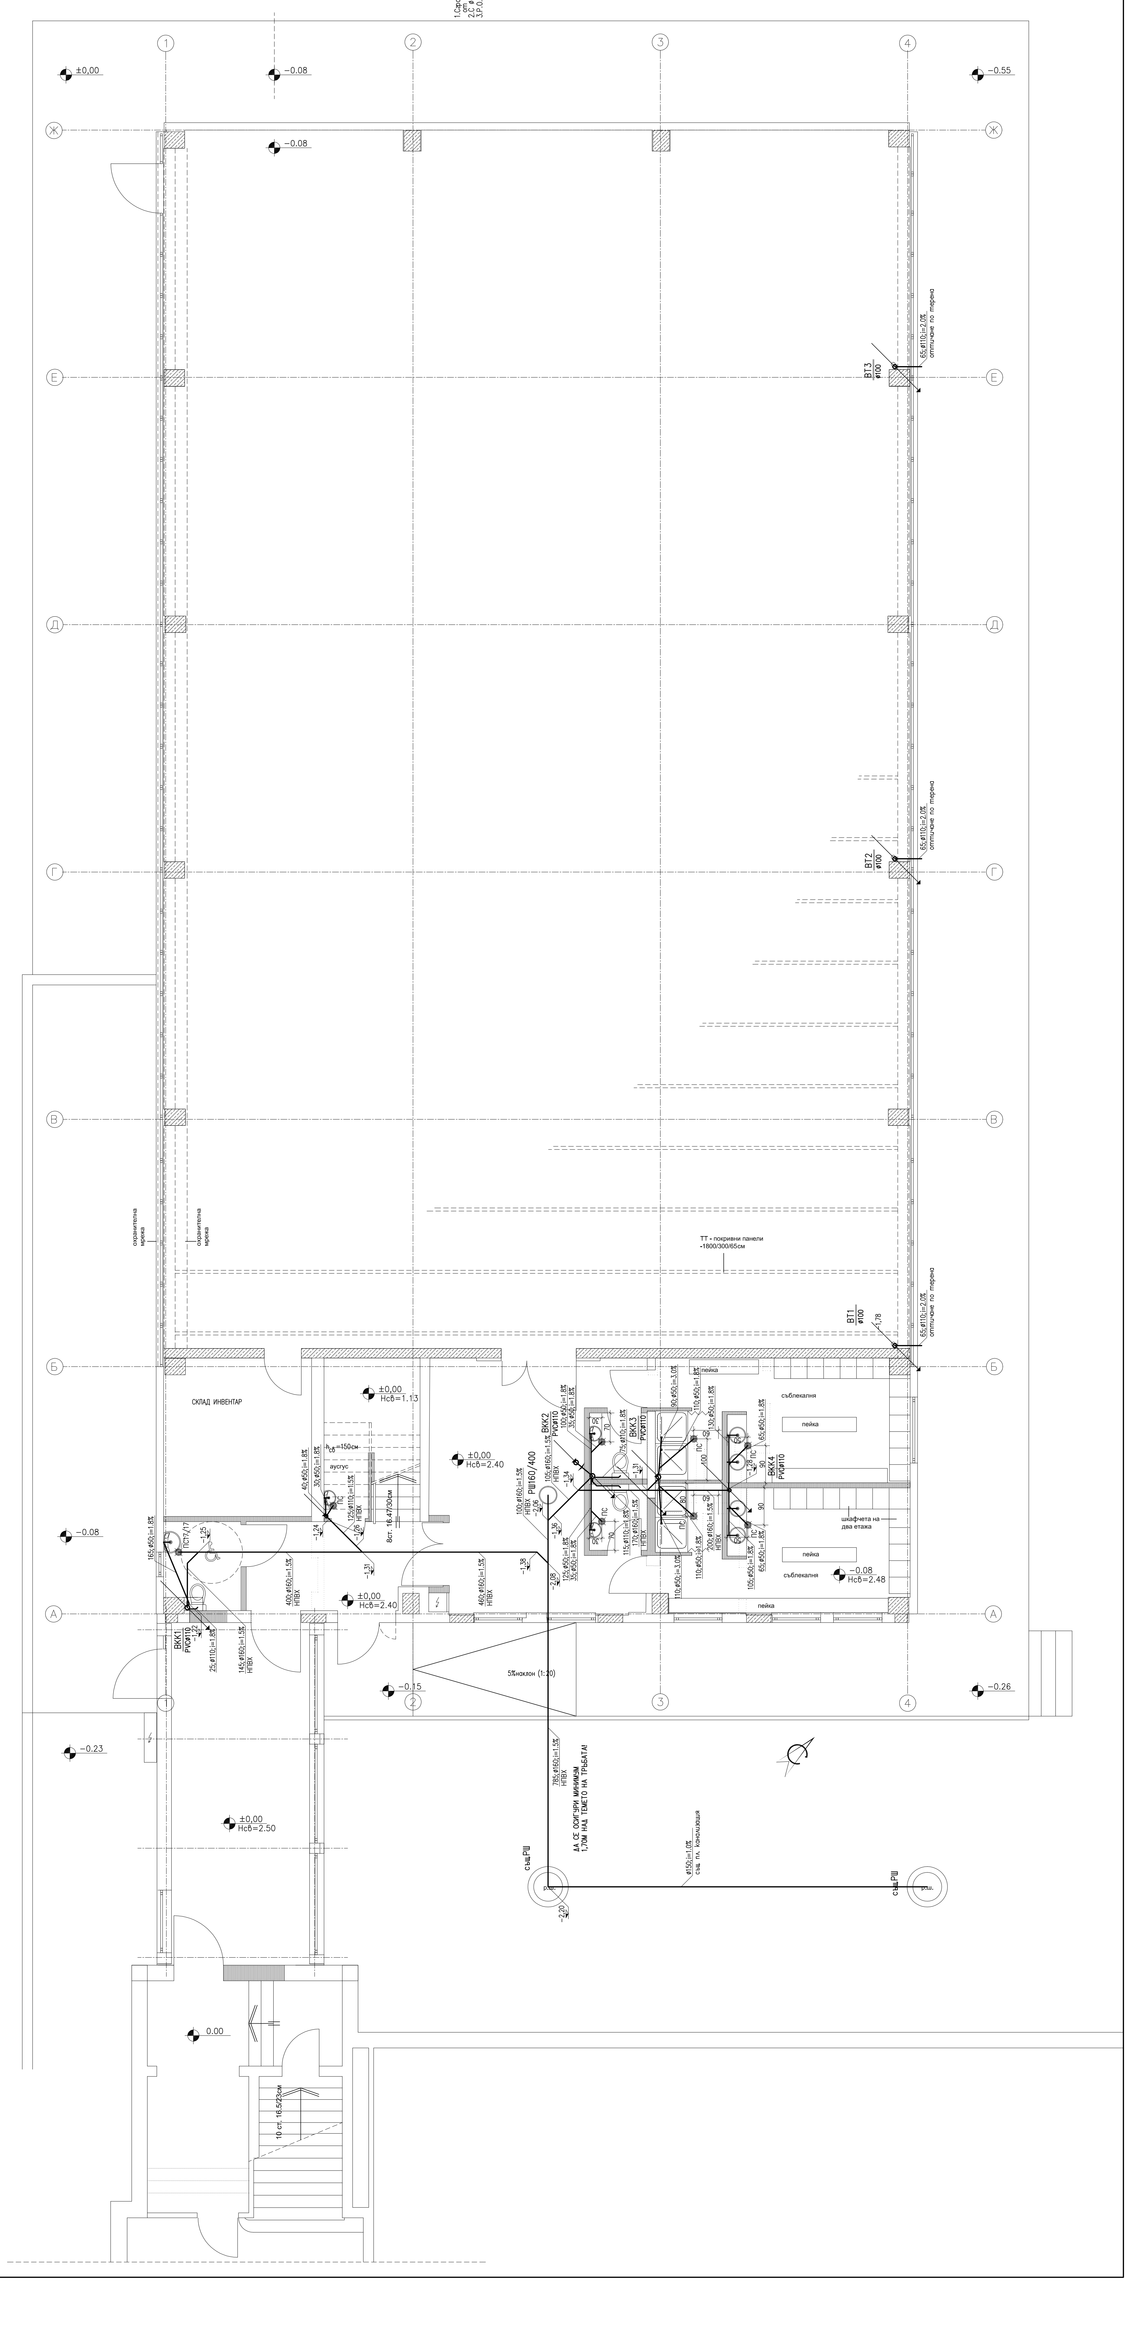
ЗАБЕЛЕЖКИ:
1.Сградното канализацио. дъждовни се изпълнява от PVC тръби по СТАС 8754 и ДСТУ Б.В.2.7-32-95
2.Ø 400 и по-големи - стоманобетонови по БДС
3.Р.О. да се монтират на 0.85м от нивото под.