


# При липса на заявка от трамвай

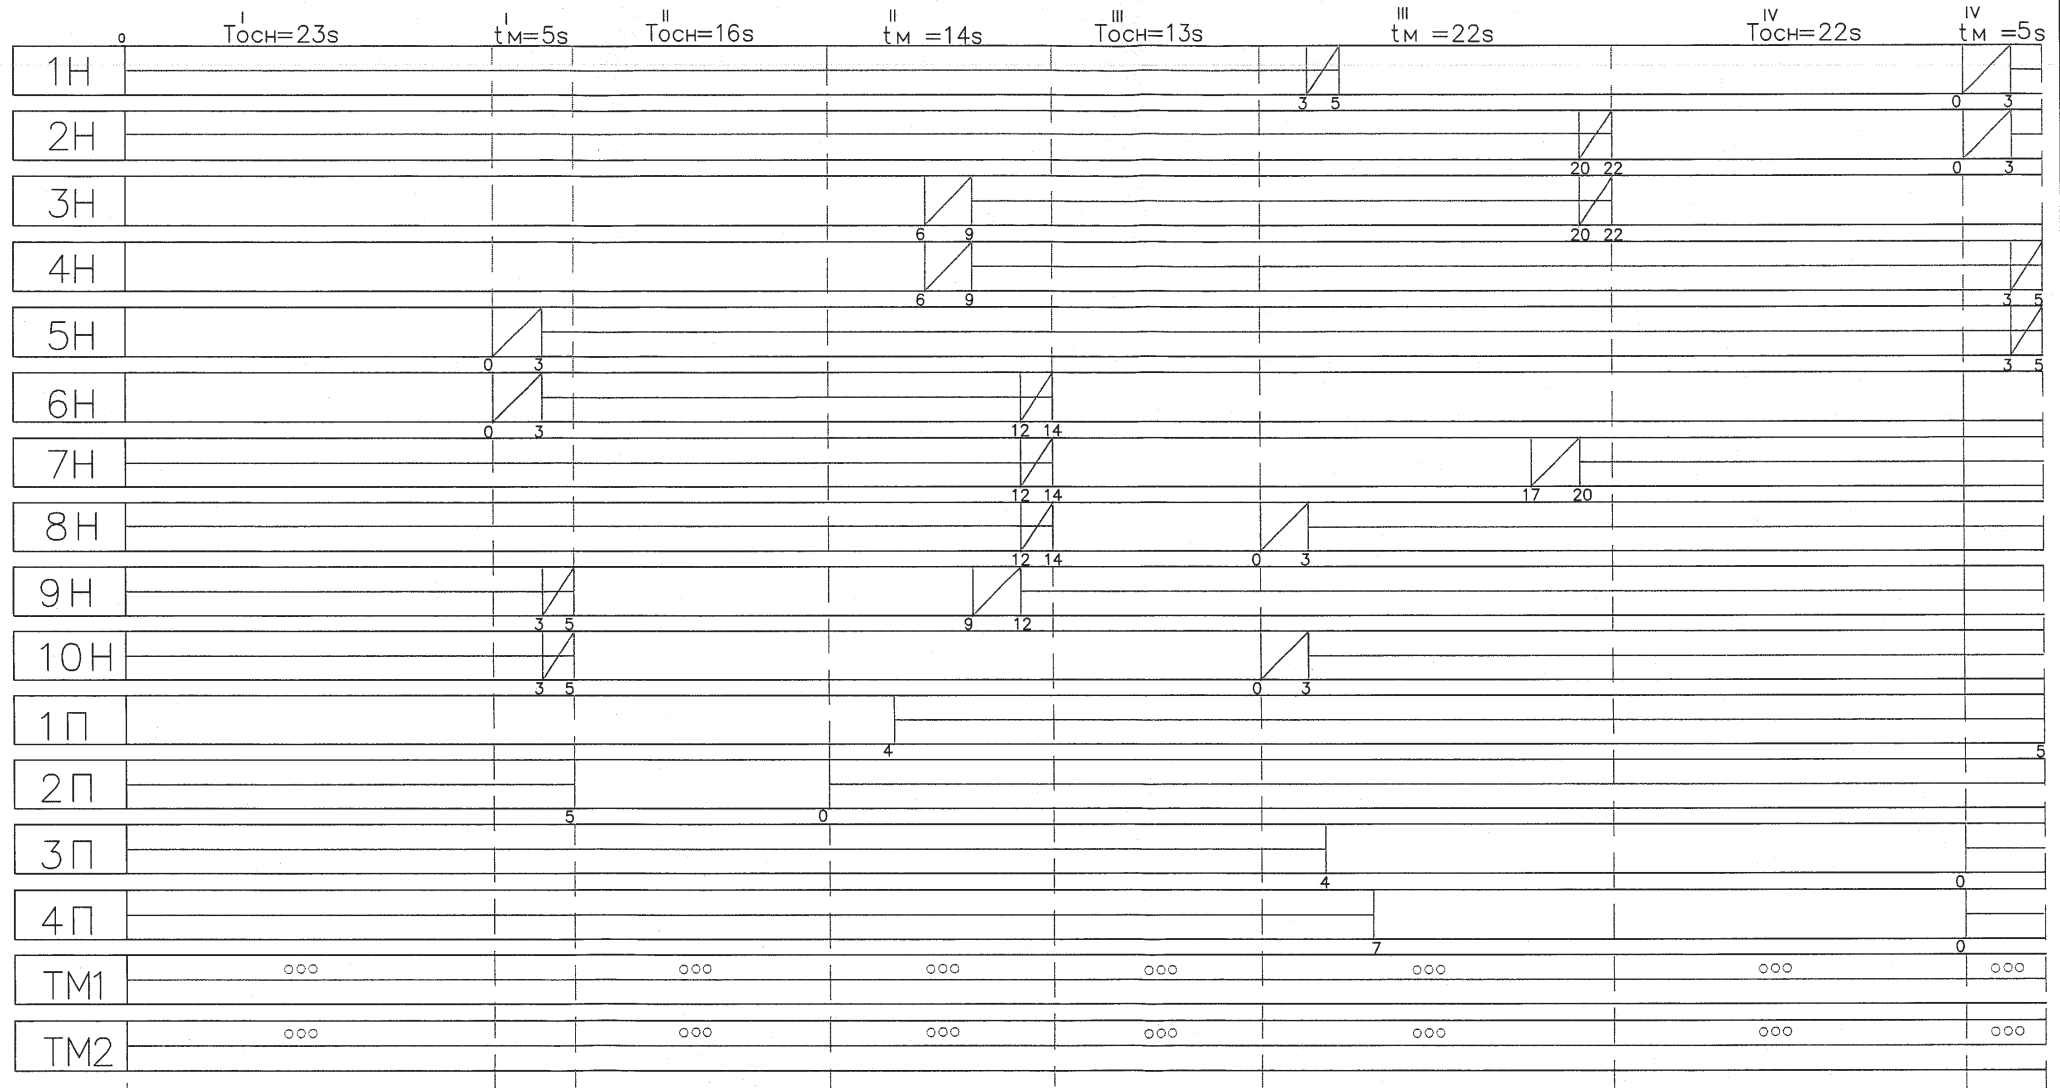


Светофарната уредба е на непрекъснат режим на работа

$$T_{\Sigma} = 120 \text{ s}$$

ОБЩО СЪСТАВНО

28.03.2012

 <b>ПСТ ХОЛДИНГ АД</b> София 1517, ул. "Босорбас" № 114, тел. 02/945 28 20 факс 02/945 04 96, E-mail: pst@pst.bg	
Възложител: Столична община	
Обект: Светофарна уредба на кръстовище бул. "Н. Вапцаров" – ул. "Стефан Миналовски"	
Чертеж	Цикловрана
Длъжност	Име и фамилия
Проектант	инж. С. Иванова
Директор	инж. С. Томов
Код	Фазис РП
М	1:1
Чертееж	3.2
Дата	м.03.2012 г.