


II-ра програма - от 15:00ч. до 24:00ч.

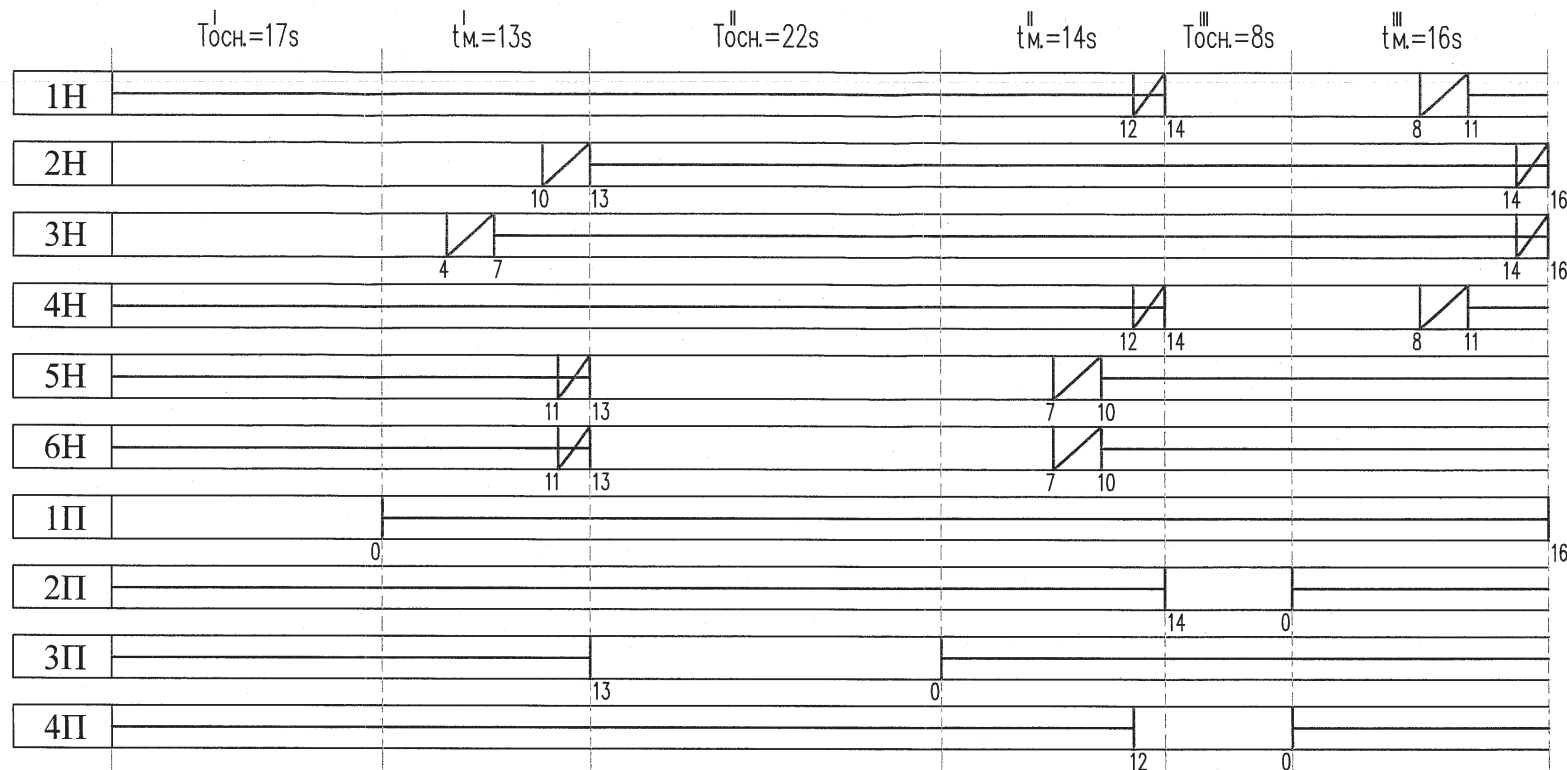

$T_{\text{ц}}=90\text{s}$

Режим "жълто мигане" – от 0:00ч. до 6:00ч.

СТОЛИЧНА ОБЩИНА
Сектор "Организация и безопасност на движението"

СЪГЛАСУВАНО

Валидност от до

Ръководител сектор:

16.11.2011

КАМАРА НА ИНЖЕНЕРИТЕ В
ИНВЕСТИЦИОННОТО ПРОЕКТИРАНЕ

Регистрационен № 08729

инж. ГЕОРГИ
ВЛАДИМИРОВ ВЛАДОВ

ТС

ПЪЛНА ПРОЕКТАНТСКА ПРАВОСПОСОБНОСТ

"РУТКОМ ПРОЕКТ" - ЕООД

гр.София, ул."Ал. Константинов"12, GSM 0878469348, Ид.№ BG 131530720

Инвеститор: "Метрополитен" ЕАД

Обект: Продължение на бул."Андрей Сахаров" от бул."Ал. Малинов" до М.С."Младост 3" (М.С. 18)

Част: Светофарна уредба на кръстовище бул."Ал. Малинов" - бул."А. Сахаров", транспортно-техническа и електро

Чертеж: Циклограма за режим на работа - II-ра програма

Проектанти: инж. Г. Владов

Дата: X. 2011 год.

Фаза: РП

Машаб: 1сек.=3мм.

Управител: Живка Зюмбюлева

Чертеж: 4

E:\Pechat\1].dwg