


Ръчно управление

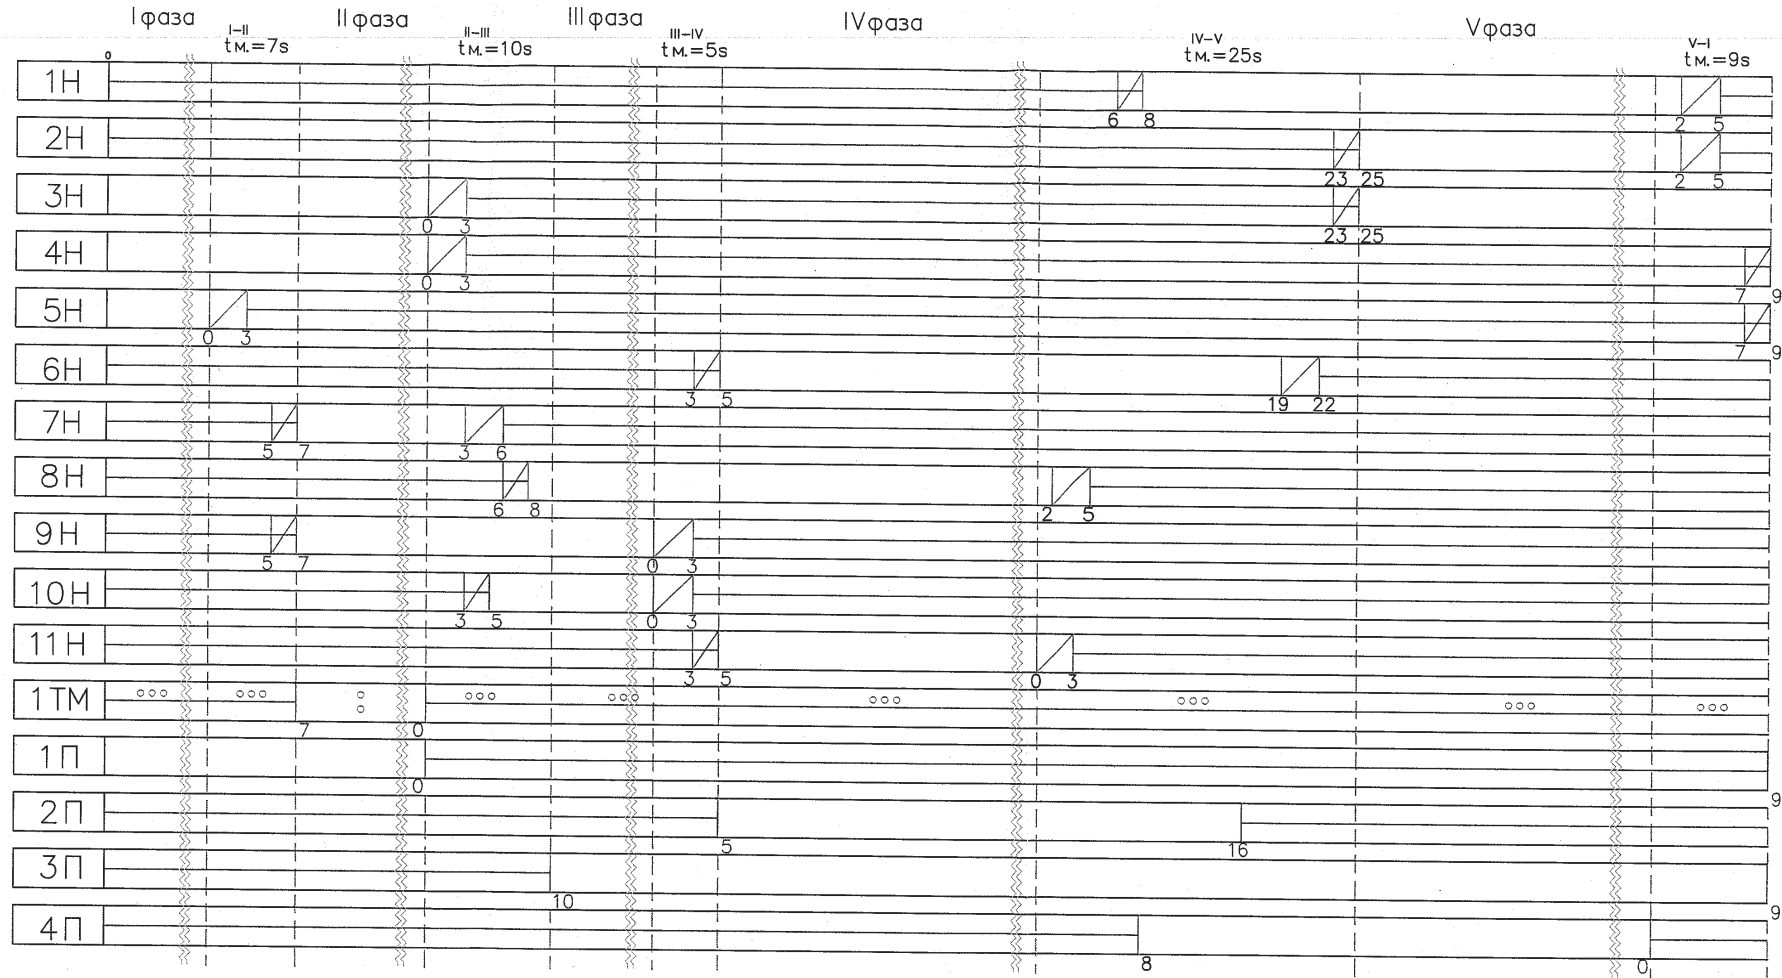

СЪГЛАСОВАНО

31.10.2011



"ПЪТНОСТРОИТЕЛНА ТЕХНИКА" ЕАД
София 1517, ул. "Бесарабия" N 114, тел. 02/945 28 20
факс 02/945 04 96, E-mail: pst@roads.bg

Инвеститор: Столична община

Обект: Светофарна уредба на кръстовище
бул. "Цар Борис III" – бул. "Никола Петков"

Чертеж: Циклограма – ръчно управление

длъжност	име и фамилия	подпис	Код: 3_08
Проектант	инж. С. Иванова		Фаза: РП
			Част: Тр. техн. и ел.
			М 1 сек = 2.4 мм
Директор	инж. Сл. Томов		Чертеж: 3.1 /
			Дата: м. 10. 2011 г.