


Режим "ЖМ" от 00.00ч. до 06.00ч.

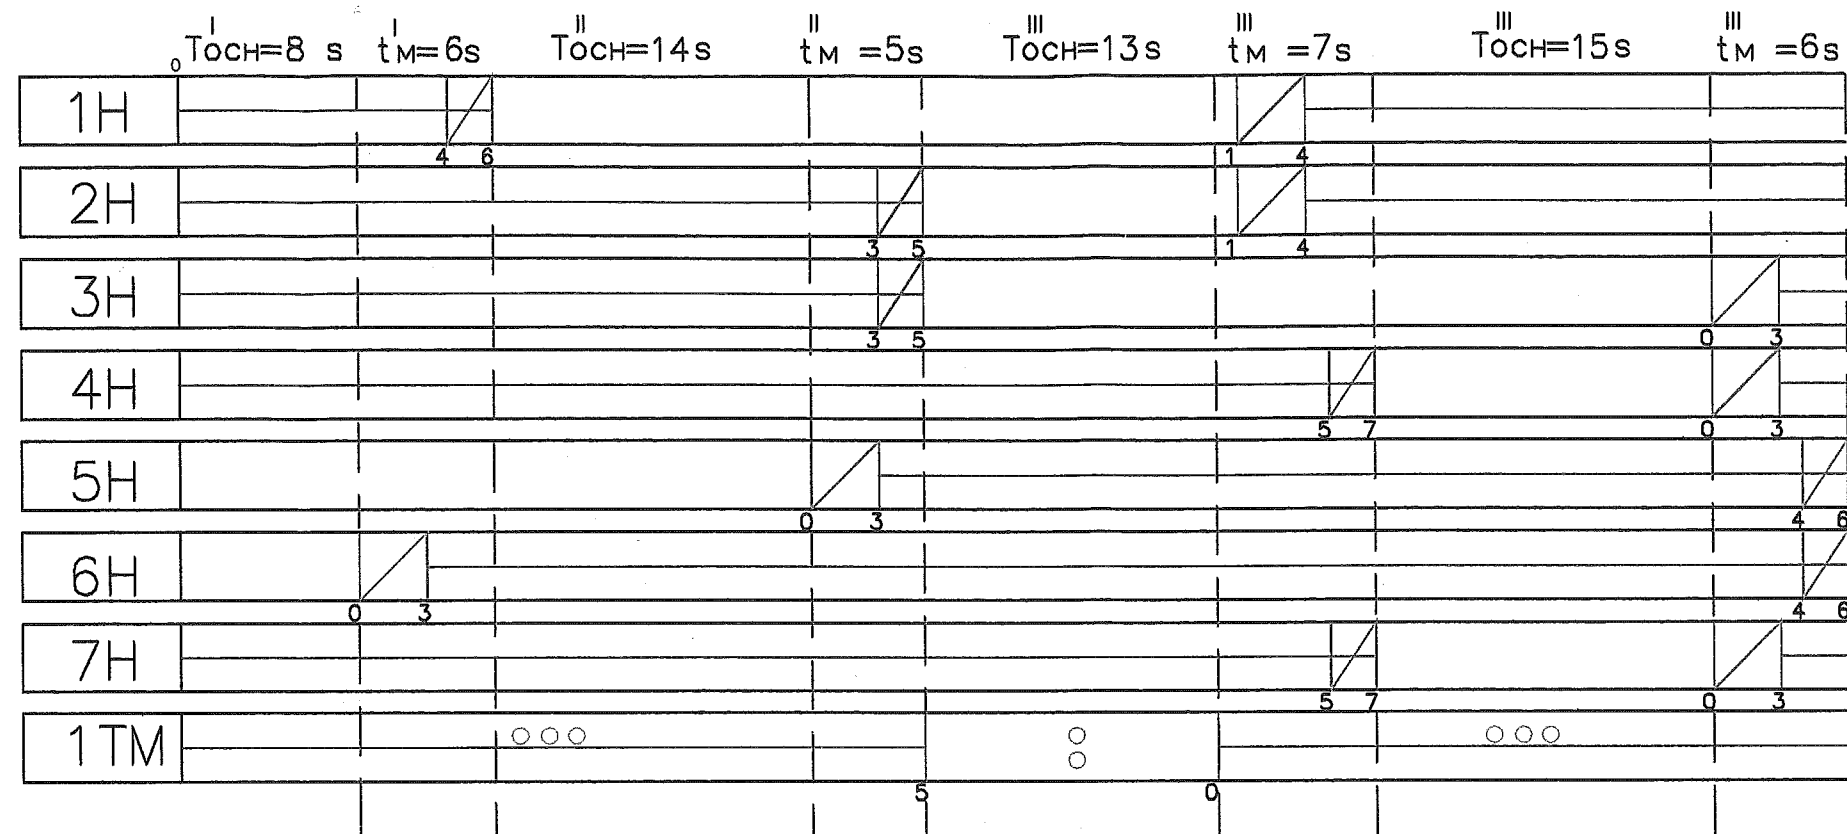

$T_{\Sigma} = 74 \text{ s}$ ИПП-КАТ-СДП

- Връзка с ЦУП на АСУД на кооператива.
 - Координатите да се произведат по бул. "Ситняков" от бул. "Младост" до бул. "Г. Връх".
 - Изпълнение от КИТ и СД, след изпитването.
- 14.09.2006г. *И.И.И.*

Сектор "Организация и безопасност на движението"

СЪГЛАСУВАНО

[Signature]

14.09.06 *[Signature]*

"ПЪТНОСТРОИТЕЛНА ТЕХНИКА" ЕАД
 София 1517, ул. "Бесарабия" бл. 114, тел. 02/9452820
 факс 02/945 04 96, E-mail: pst@roads.bg

Възложител: **СТОЛИЧНА ОБЩИНА**

Обект: Светофарна уредба на кръстовище – бул. "М. Еминеску" – ул. "Шипченски проход" – ул. "Иван Асен II"

Чертеж: Циклограма

должност	име и фамилия	подпис	Код: 1_45
Проектант	инж. С. Иванова	<i>[Signature]</i>	Фаза: РП
Р-л ЦУД	инж. Г. Влагов	<i>[Signature]</i>	Част: Тр. техн. и ел.
Директор	инж. С. Томов	<i>[Signature]</i>	М 1s: 3mm
			Чертеж 3/
			Дата: 09. 2006 год.