



# Непрекъснат режим на работа на светофарната уредба

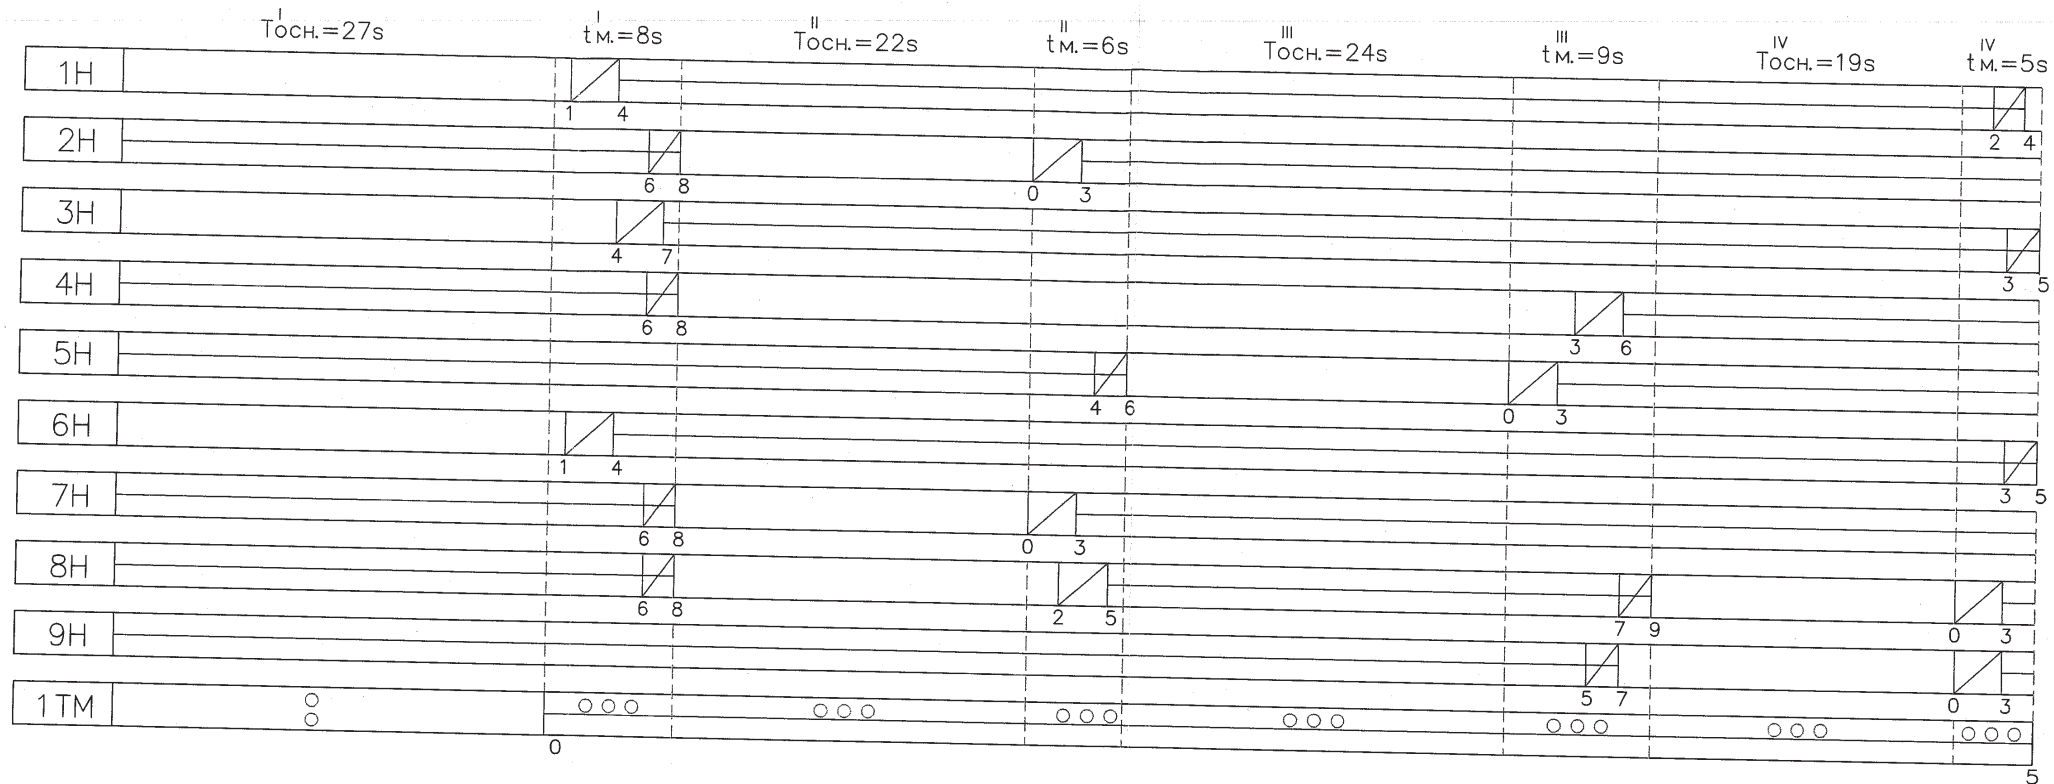

T<sub>ц</sub>=120s

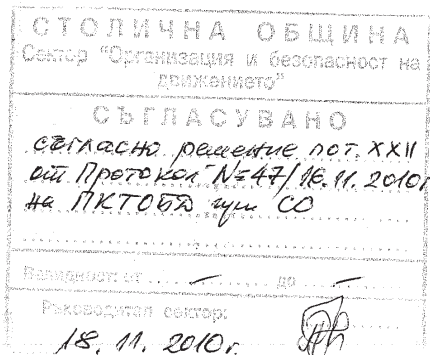

**"ПЪТНОСТРОИТЕЛНА ТЕХНИКА" ЕАД**  
София 1517, ул. "Бесарабия" бл. 114, тел. 02/945 28 20  
факс 02/945 04 96, E-mail: pst@roads.bg

Инвеститор: Столична община

Обект: Светофарна уредба на кръстовище  
бул. "Акад. И. Е. Гешов" – бул. "България"

Чертеж: Циклограма

гълъжност	име и фамилия	подпис	Ког: 2_44
Проектант	инж. Д. Андреева	<i>[Signature]</i>	Фаза: РП
Р-л ЦУД	инж. Г. Влодов	<i>[Signature]</i>	Част: Тр. техн. и ел.
Директор АСУД	инж. С. Томов	<i>[Signature]</i>	М 1s=3mm
			Дата: 11.2010г.