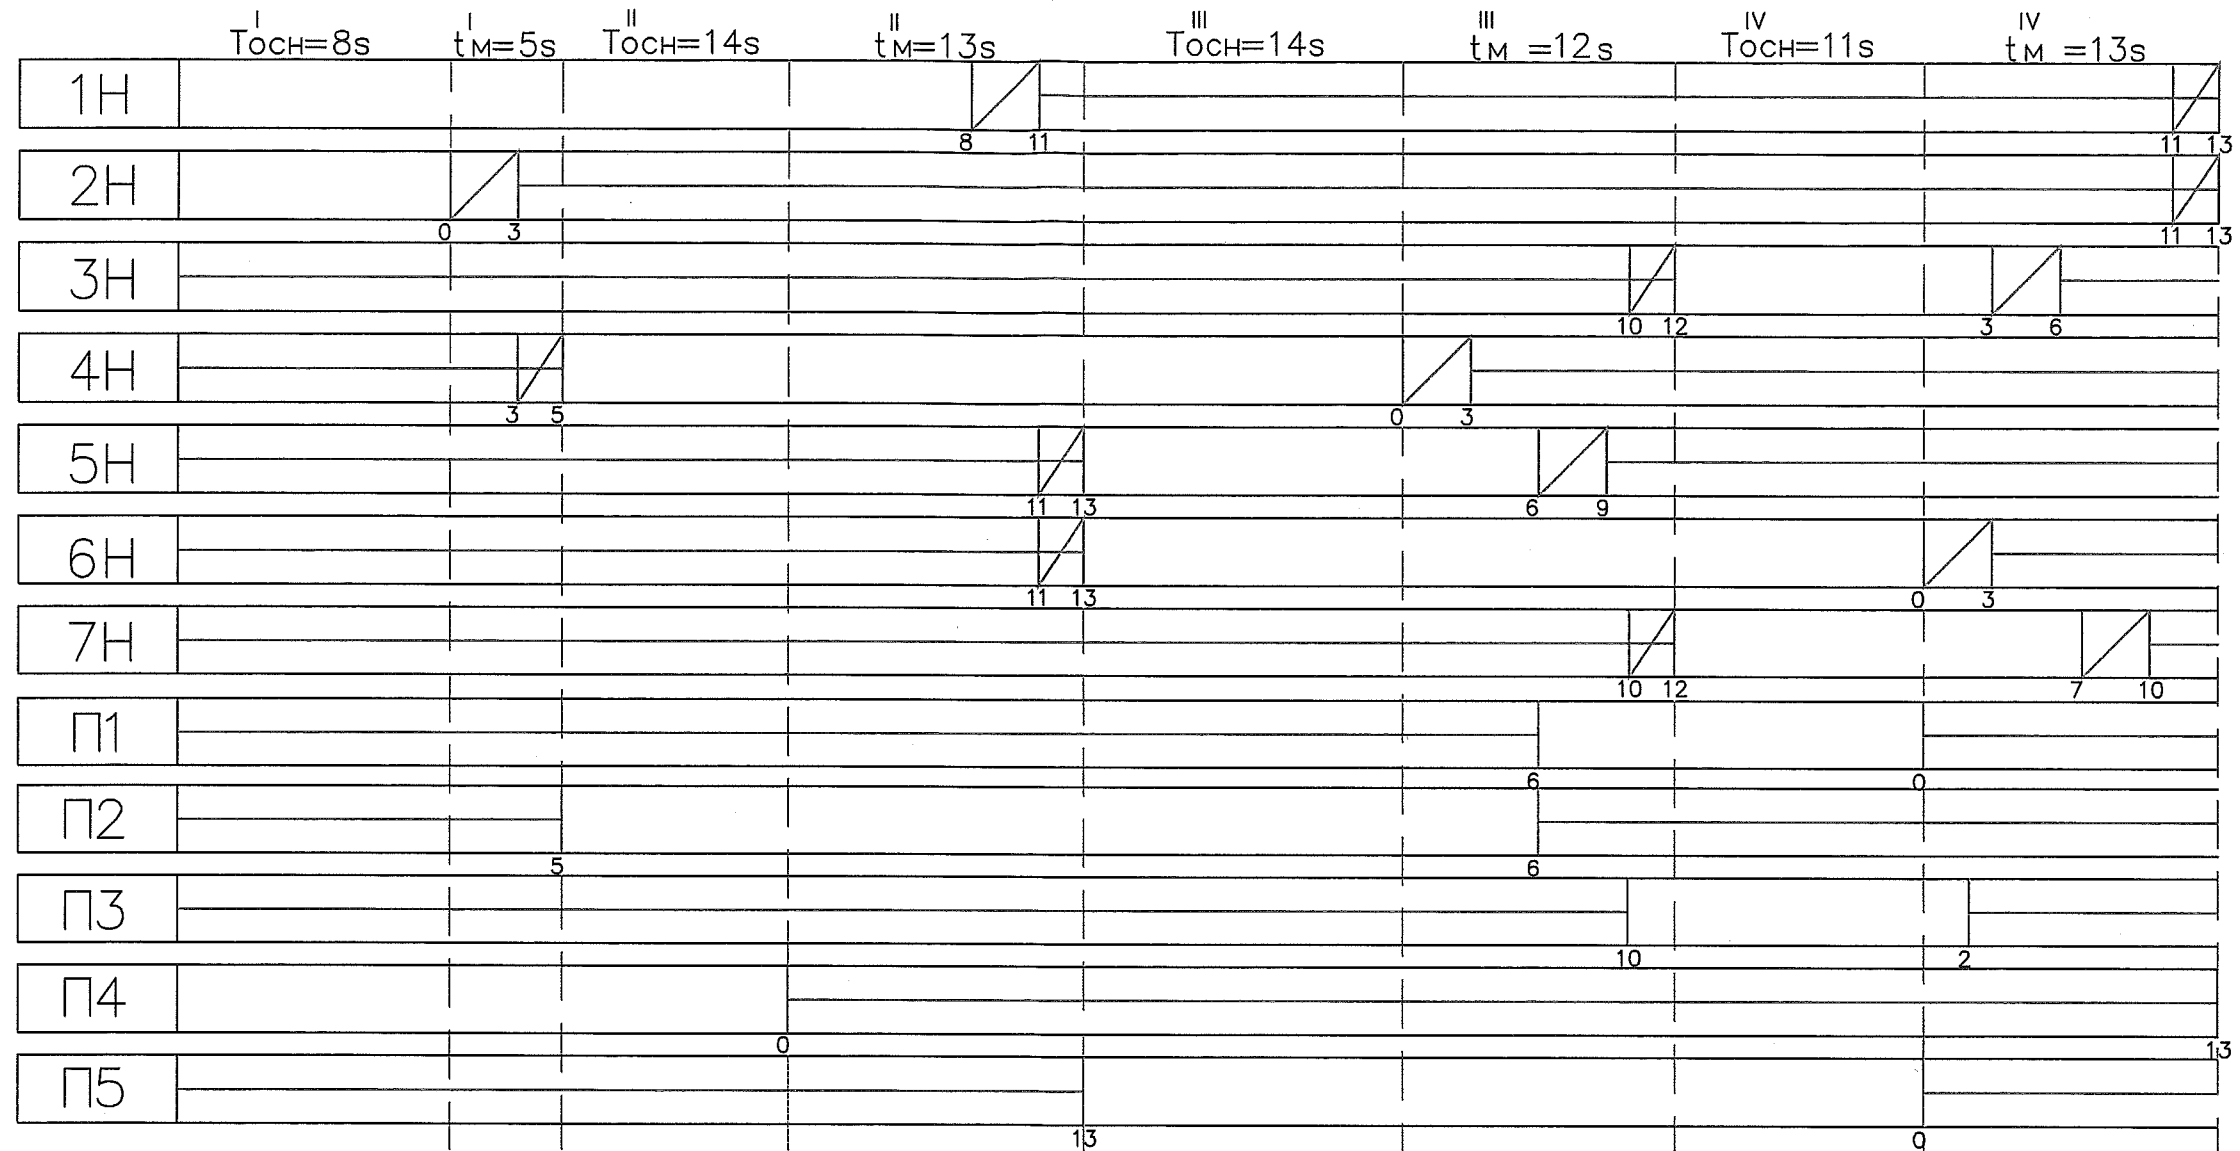


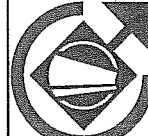
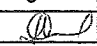
Режим на работа на СУ от 06.00ч. до 24.00ч.

Режим "ЖМ" от 00.00ч. до 06.00ч.



$T_{\text{ц}} = 90 \text{ s}$

08.08.2011

 "ПЪТНОСТРОИТЕЛНА ТЕХНИКА" ЕАД София 1517, ул. "Бесарабия" бл. 114, тел. 02/945 28 20 факс 02/945 04 96, E-mail: pst@roads.bg			
Инвеститор: Столична община			
Обект: Светофарна уредба на кръстовище бул. "Ал. Малинов" – бул. "Андрей Ляпчев"			
Чертеж: Циклограма			
отговорност	име и фамилия	подпис	Код: 7_66
Проектант	инж. С. Иванова		Фаза: РП
			Част: Тр. техн. и ел.
			М 1s: 3mm
Директор АСУД	инж. С. Томов		Дата: м. 09. 2011 г.