


- ① – стълб светофарна уредба
- ▣ – микропроцесорен контролер МТК-64/32 изхода

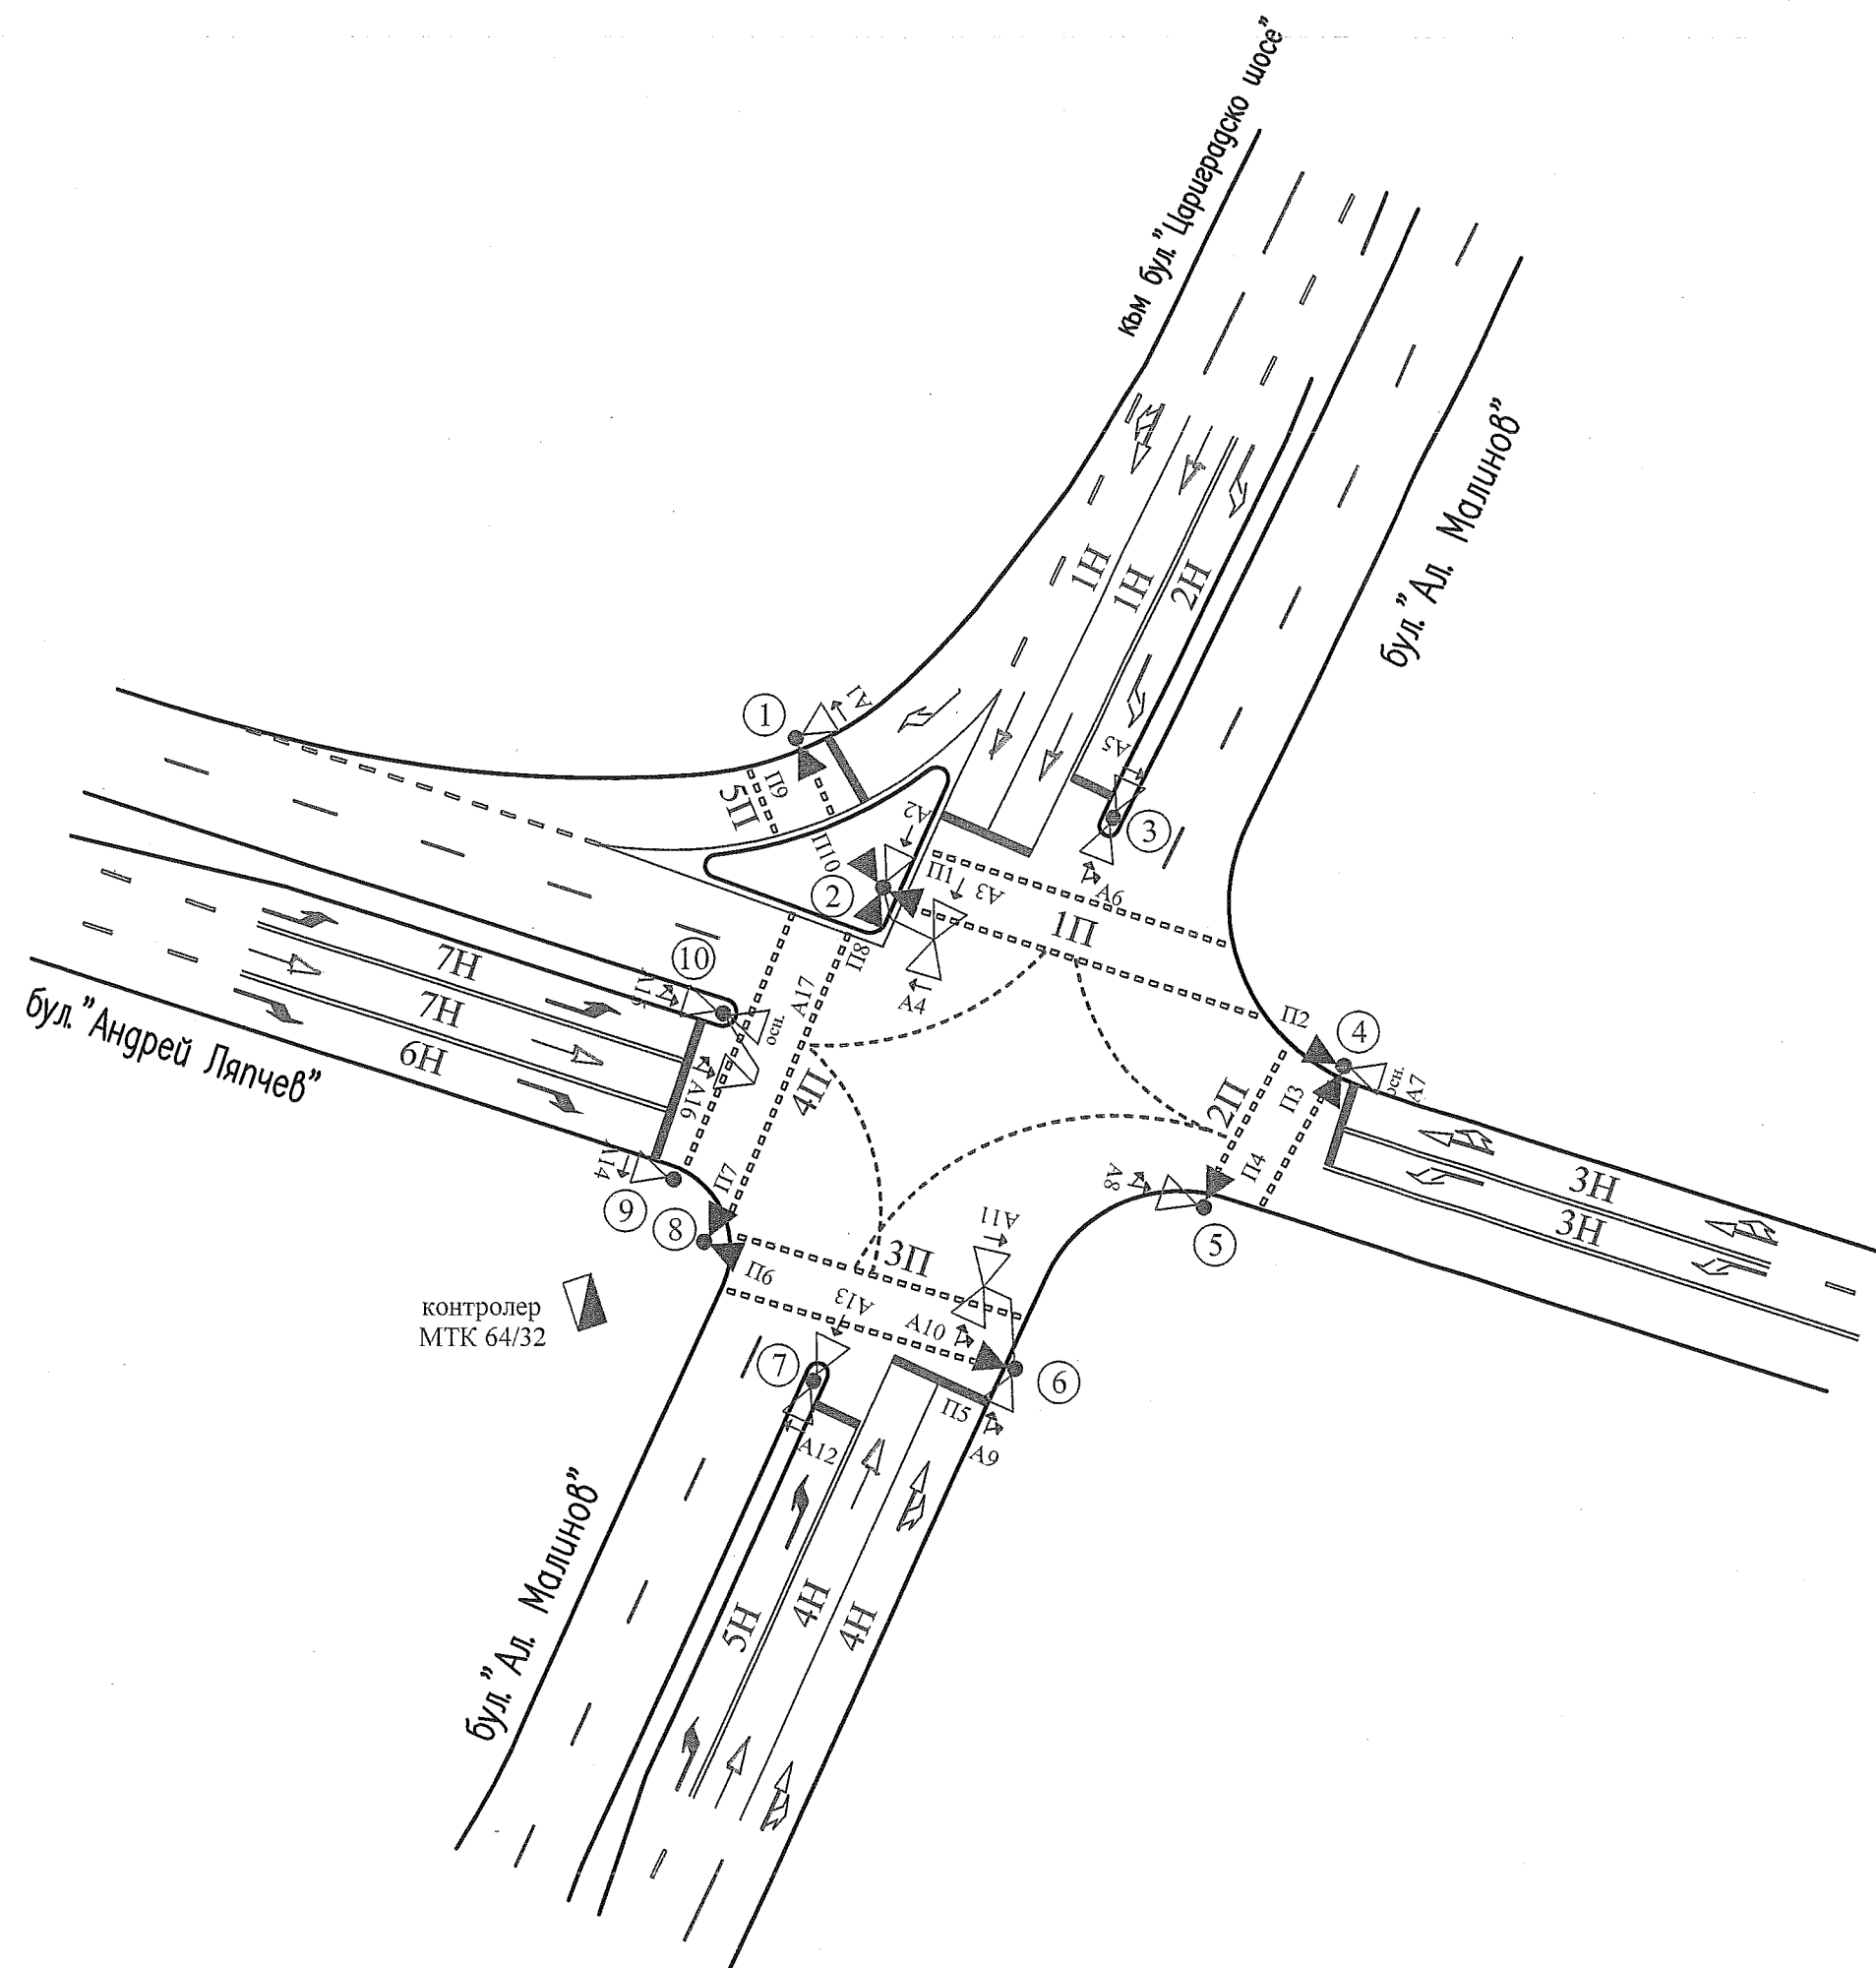

областно решение от 08.09.2011
от Протокол №36/07.09.2011
на МСРБВ гр. СО

08.09.2011

Забележки: Всички светофарни секции са с енергоспестяващи осветителни тела – LED ("FUTURLED")



"ПЪТНОСТРОИТЕЛНА ТЕХНИКА" ЕАД

София 1517, ул. "Бесарабия" бл. 114, тел. 02/945 28 20
факс 02/945 04 96, E-mail: pst@roads.bg

Инвеститор: Столична община

Обект: Светофарна уредба на кръстовище
бул. "Ал. Малинов" – бул. "Андрей Ляпчев"

Чертеж: Разположение на светофарната уредба

злъжност	име и фамилия	подпис	Ког: 7_66
Проектант	инж. С. Иванова		Фаза: РП
			Част: Тр. техн. и ел.
			М 1:500
Директор АСУД	инж. С. Томов		Дата: 08.2011 г.