



Непрекъснат режим на работа на СУ


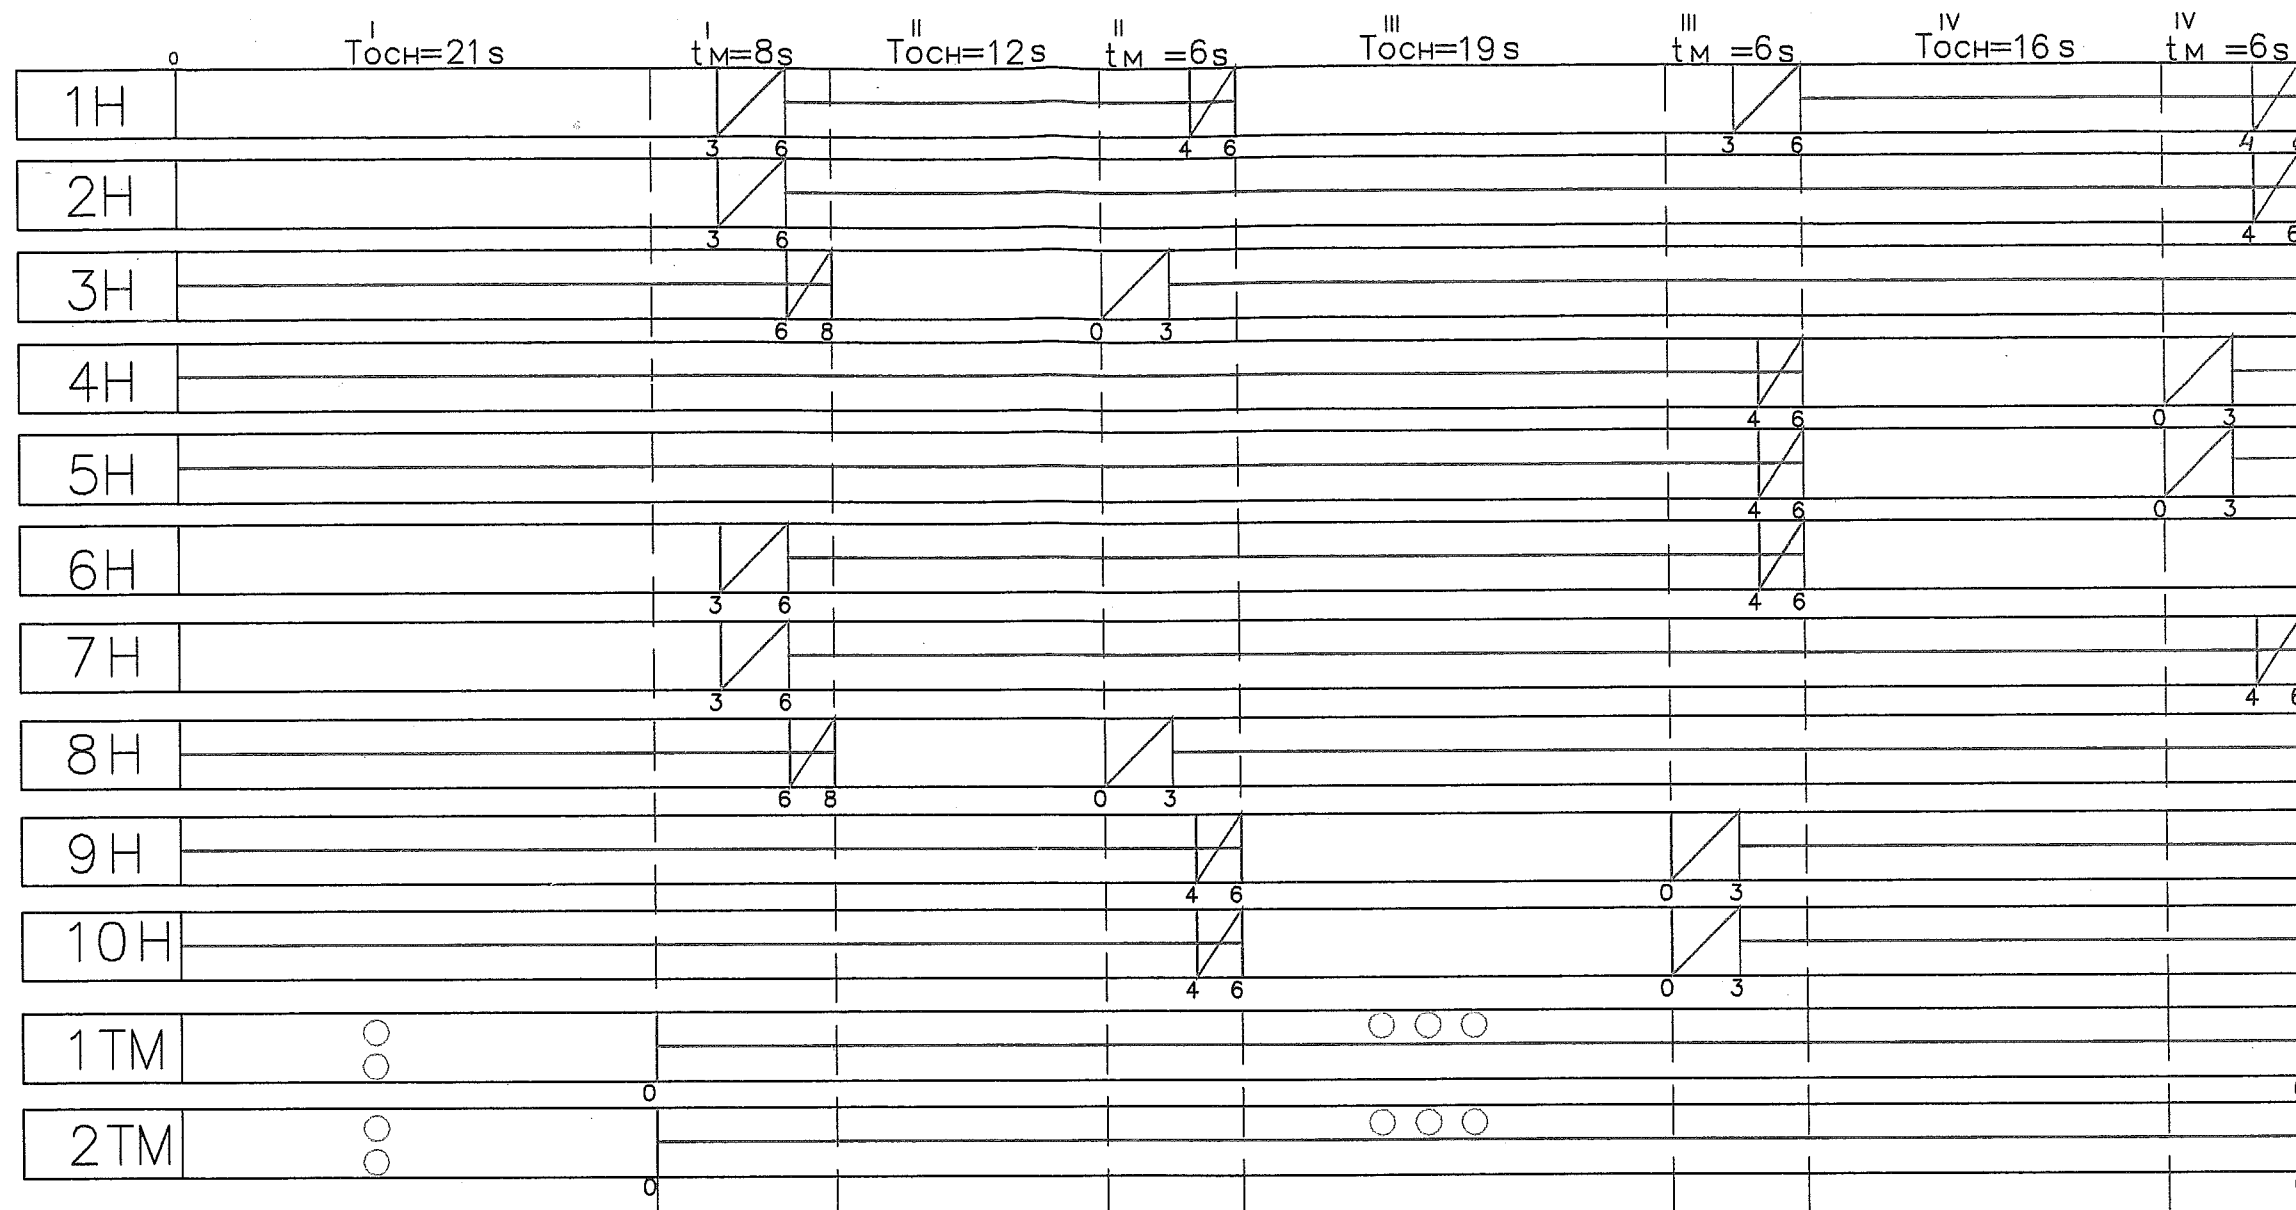


$T_{\text{ц}} = 94 \text{ s}$

НПР - КАТ - СДВР

1. Да има връзка в ЦУП на АСУД на компютър.
 2. Ръчно управление от кабинката на кр-та.
 3. $T_{\text{ц}} = 94 \text{ s}$ с 4 фазы.
 4. След изпитието се прилагат от КАТ и СО.
- 18.04.2006г. п/и Р. Кучуков
п/и Милушев

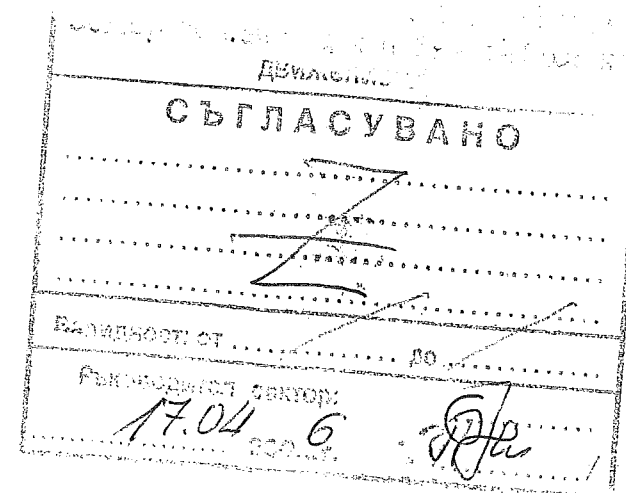

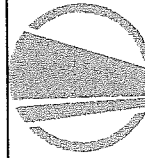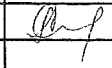 "ПЪТНОСТРОИТЕЛНА ТЕХНИКА" ЕАД София 1517, ул. "Бесарабия" N 114, тел. 02/945 28 20 факс 02/945 04 96, E-mail: pst@roads.bg			
Инвеститор: Столична община			
Обект: Светофарна уредба на кръстовище бул. "България" – бул. "Гоце Делчев"			
Чертеж: Циклограма			
гльжност	име и фамилия	подпис	Код: 2_45
Проектант	инж. С. Иванова		Фаза:
Р-л сектор	инж. Г. Влагов		Част: Тр. техн. и ел.
			М 1s=3mm
Директор	инж. Сл. Томов		Чертеж: 3 /
			Дата: м.04.2006 г.