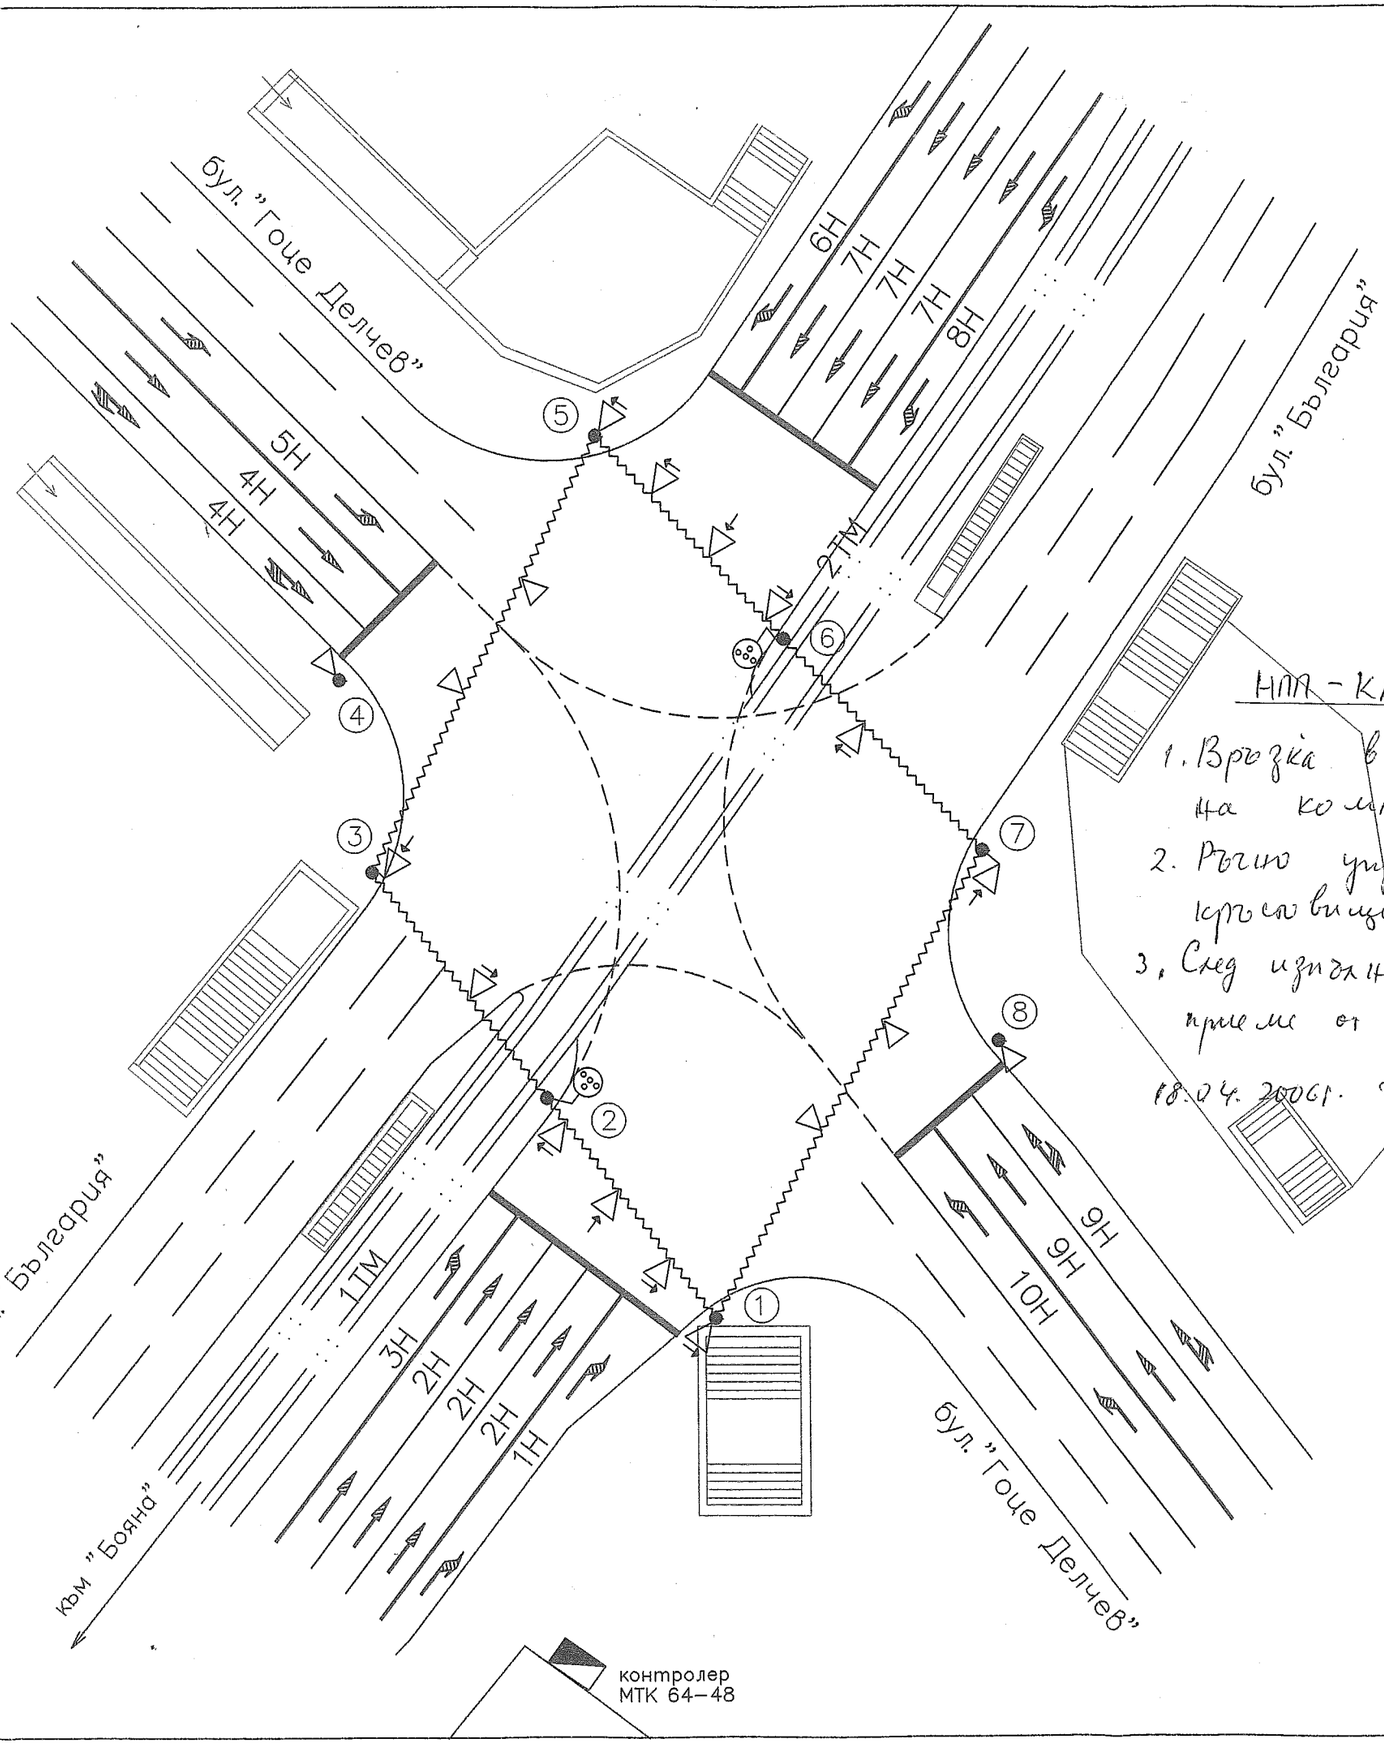

"ПЪТНОСТРОИТЕЛНА ТЕХНИКА" ЕАД
София 1517, ул."Бесарабия" N 114, тел. 02/945 28 20
факс 02/945 04 96, E–mail: pst@roads.bg

Инвеститор: Столична община

Обект: Светофарна уредба на кръстовище бул."България"– бул."Гоце Делчев"

Чертеж: Разположение на светофарната уредба

длъжност	име и фамилия	подпис	Код: 2_45
			Фаза:
Проектант	инж. С. Иванова		Част: Тр.техн. и ел.
Р–л сектор	инж. Г. Владов		М 1:500
			Чертеж 1 /
Директор	инж. Сл. Томов		Дата: м.04.2006 г.