
 – микропроцесорен контролер МТК-64/48 изхода

Забележка: Всички светофарни секции са с енергоспестяващи осветителни тела – LED ("FUTURLED")

Забележка: 4Н – изключено / тъмно

 – светофарна секция за смяна на LED модули

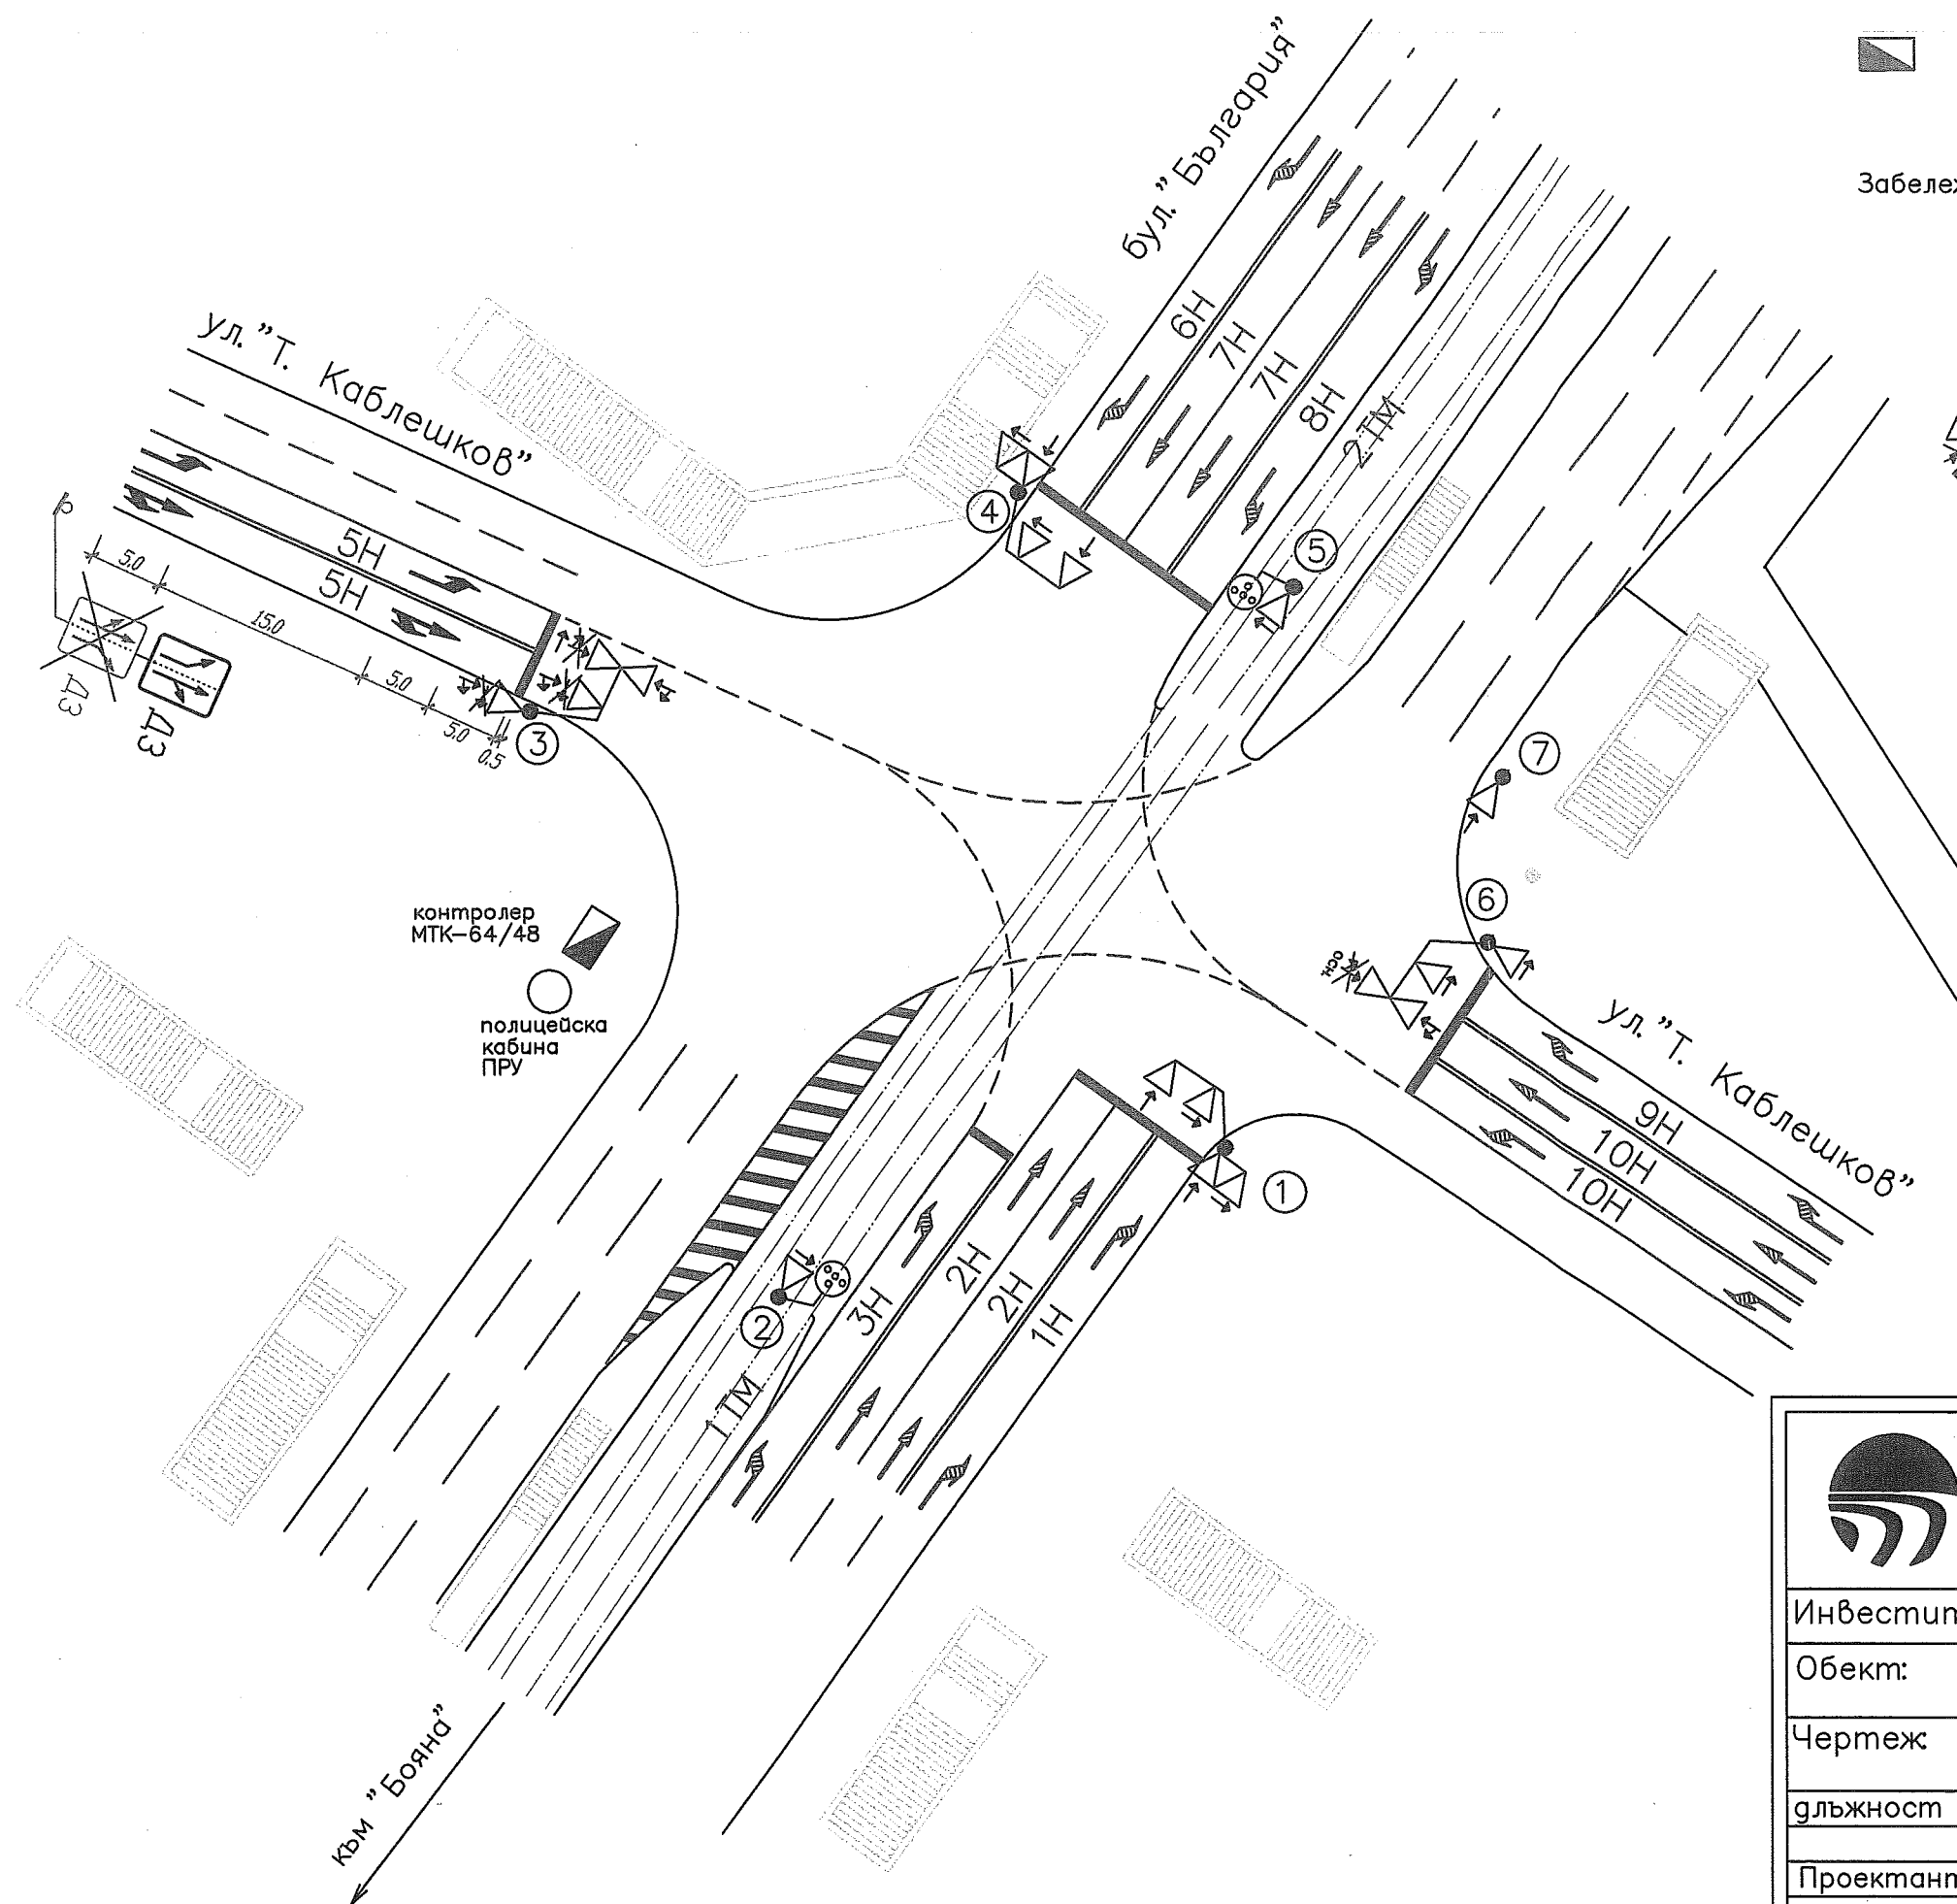

СЪГЛАСУВАНО  
светофарната уредба по м. VII от  
Протокол № 01/03.01.2012 г.  
на ПКТОВЕТО м.п. СС

18.01.2012




**ПСТ ХОЛДИНГ**

София 1517, ул. "Бесарабия" No 114, тел. 02/9452820  
факс 02/945 04 96, E-mail: pst@roads.bg

Инвеститор: Столична община

Обект: Светофарна уредба на кръстовище  
бул. "България" – ул. "Тодор Каблешков"

Чертеж: Разположение на светофарната уредба

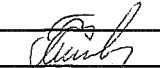гълъжност	име и фамилия	погнус	Ког: 2_46
			Фаза: РП
Проектант	инж. Г. Влагов		Част: Тр. техн. и ел.
			М 1:500
			Чертеж 1 /
Директор	инж. Сл. Томов		Дата: м. 01. 2012 г.