


Режим "Жълто мигане" от 00.00ч. до 06.00ч.

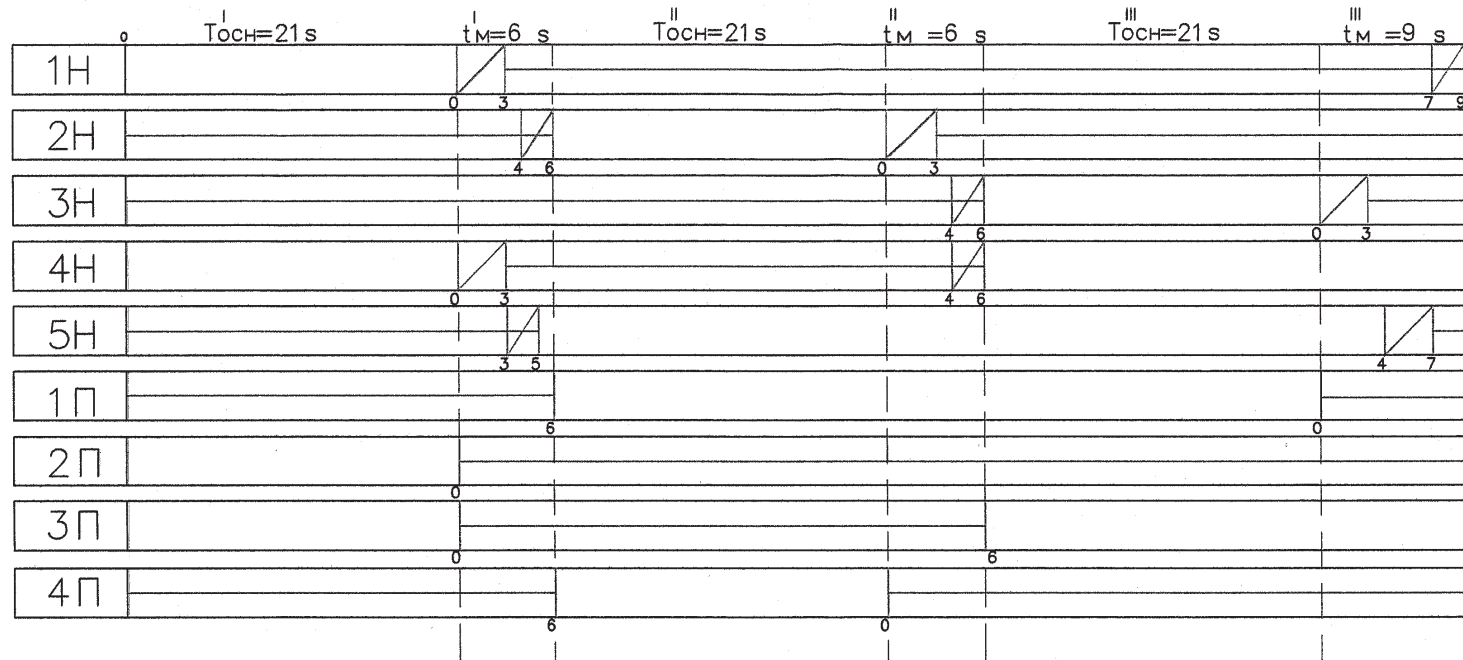

Tц= 84 s

ВПП-СДП

Възстановяване на координацията
след смяна на контролните
17.07.08г. инж. Ру

ОБЩИНА ОБЩИНА
Сектор "Организация и безопасност на движението"

СЪГЛАСУВАНО

Валидност от 16.07.08 до

РЪКОВОДИТЕЛ СЕКТОРА

ПЪТНОСТРОИТЕЛНА ТЕХНИКА" ЕАД
София 1517, ул. "Бесарабия" бл. 114, тел. 02/945 28 20
факс 02/945 04 96, E-mail: pst@roads.bg

Инвеститор: Столична община

Обект: Светофарна уредба на кръстовище
бул. "Евлоги Георгиев" – ул. "Оборище"

Чертеж: Циклограма

гълъжност	име и фамилия	подпис	Ког: 2_47
Проектант	инж. С. Иванова		Фаза: РП
			Част: Тр. техн. и ел.
			М 1s: 3mm
			Чертеж: 3
Директор АСУД	инж. С. Томов		Дата: м.07.08г.