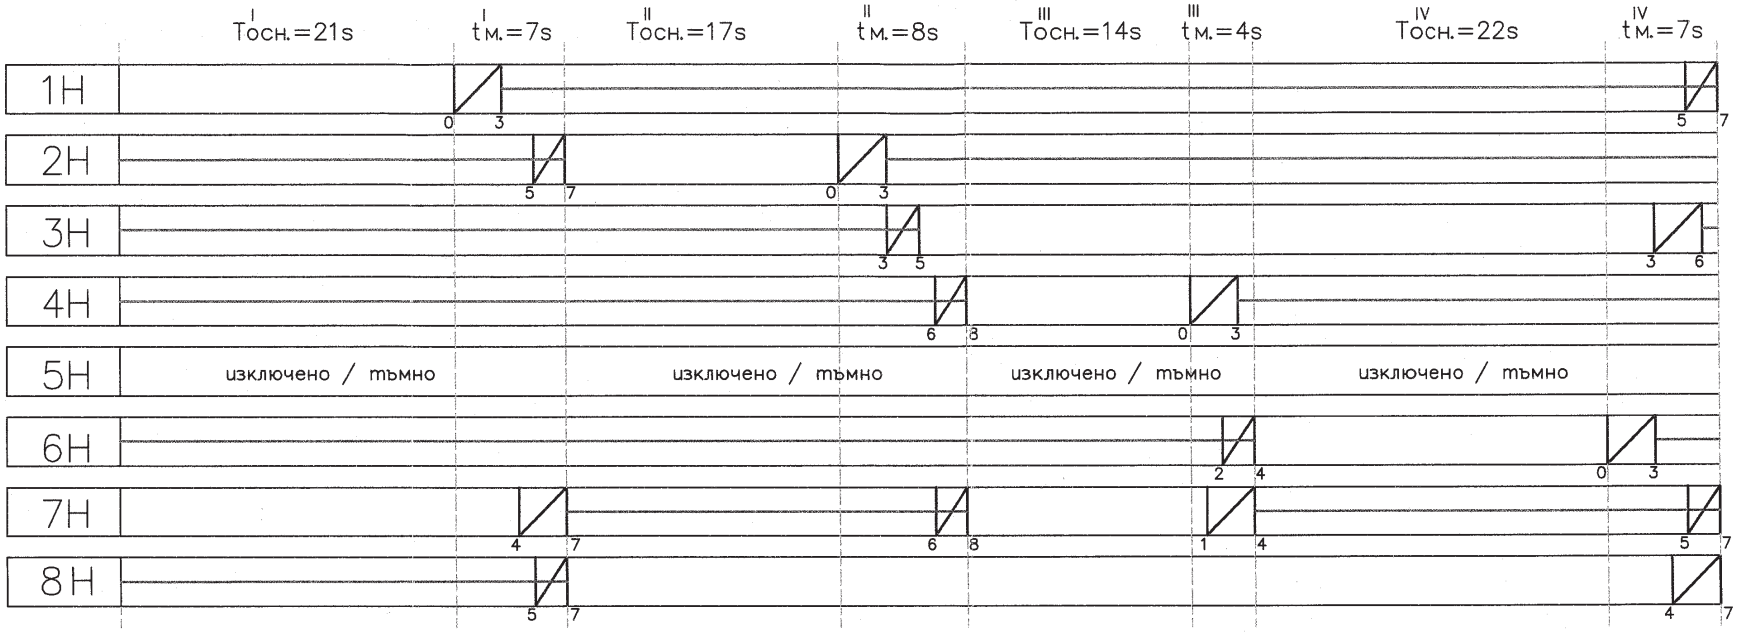

Tц.=100s

Светофарната уредба е с непрекъснат режим на работа.

Столична Организация и безопасност на движението"

СЪГЛАСУВАНО

до

02.09.9 г.

"ПЪТНОСТРОИТЕЛНА ТЕХНИКА"ЕАД
София 1517, ул. "Бесарабия" бл. 114, тел. 02/945 28 20
факс 02/945 04 96, E-mail: pst@roads.bg

Инвеститор: СТОЛИЧНА ОБЩИНА

Обект: Светофарна уредба на кръстовище бул."Цар Освободител" – бул."Васил Левски"

Чертеж: Циклограма за режим на работа

длъжност	име и фамилия	подпис	Код: 2_06
Проектант	инж. Г. Владов		Фаза: РП
			Част: Тр.техн. и ел.
			М 1сек.=3мм.
Директор АСУД	инж. С. Томов		Дата: 08.2009г.