



# Непрекъснат режим на работа на СУ

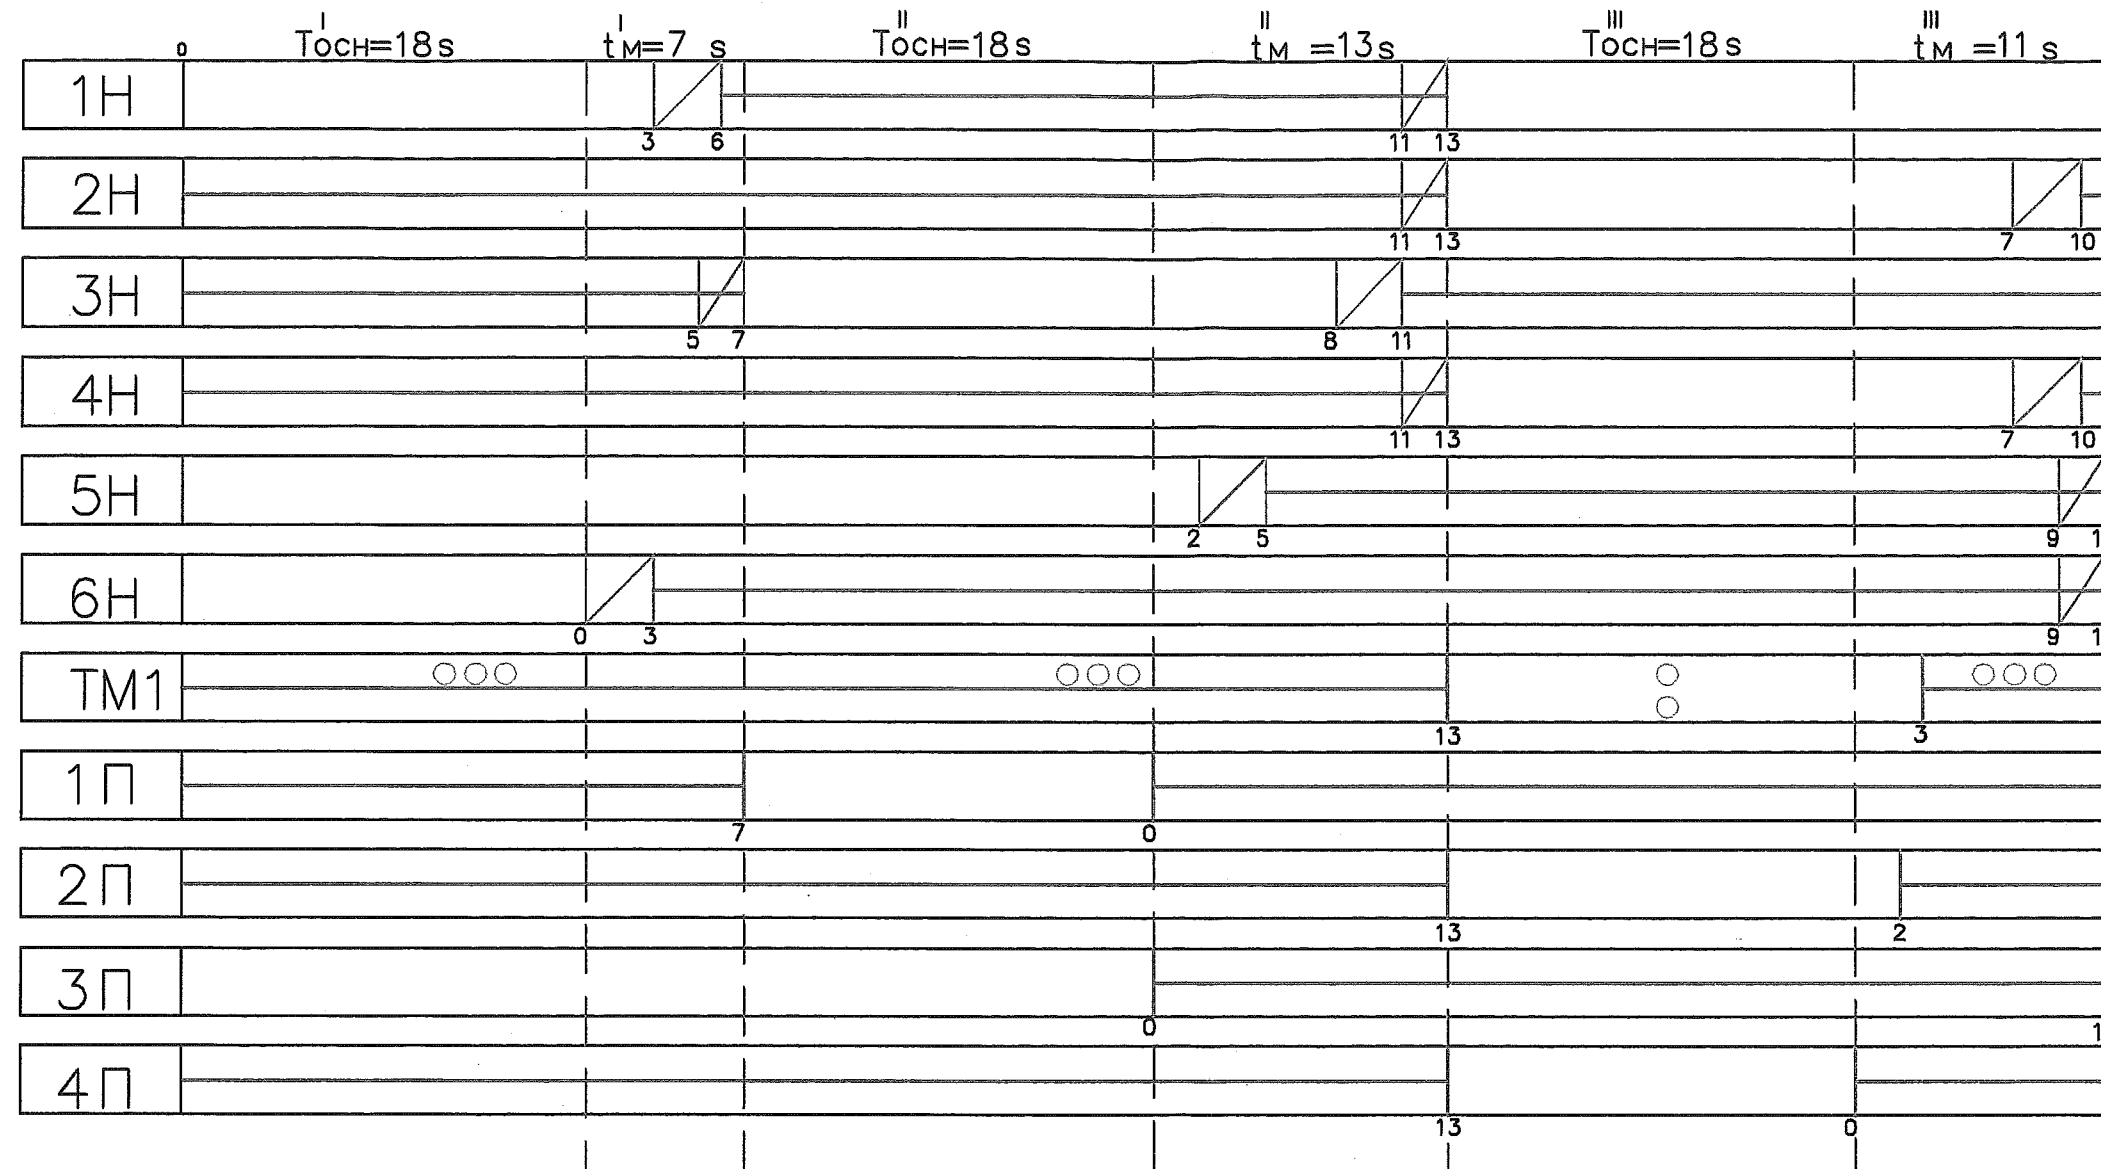

$T_{ц} = 85 s$

ОПН-САП  
п. Връзка с ЦУД на АСУД  
15.01.07г.

15.01.07

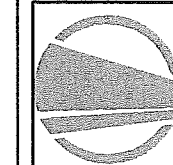

"ПЪТНОСТРОИТЕЛНА ТЕХНИКА" ЕАД

София 1517, ул. "Бесарабия" бл. 114, тел. 02/945 28 20

факс 02/945 04 96, E-mail: pst@roads.bg

Инвеститор: Столична община

Обект: Светофарна уредба на кръстовище  
бул. "В. Левски" – бул. "Кн. Ал. Дондуков"

Чертеж: Циклограма

глъжност	име и фамилия	пoгнис	Ког: 2_01
			Фаза: РП
Проектант	инж. С. Иванова		Част: Тр. техн. и ел.
Р-л ЦУД	инж. Г. Влагов		М 1s: 3mm
			Чертеж 3
Директор АСУД	инж. С. Томов		Дата: януари 07г.