


При наличие на заявка от трамвай, която се изпълнява в III-та фаза

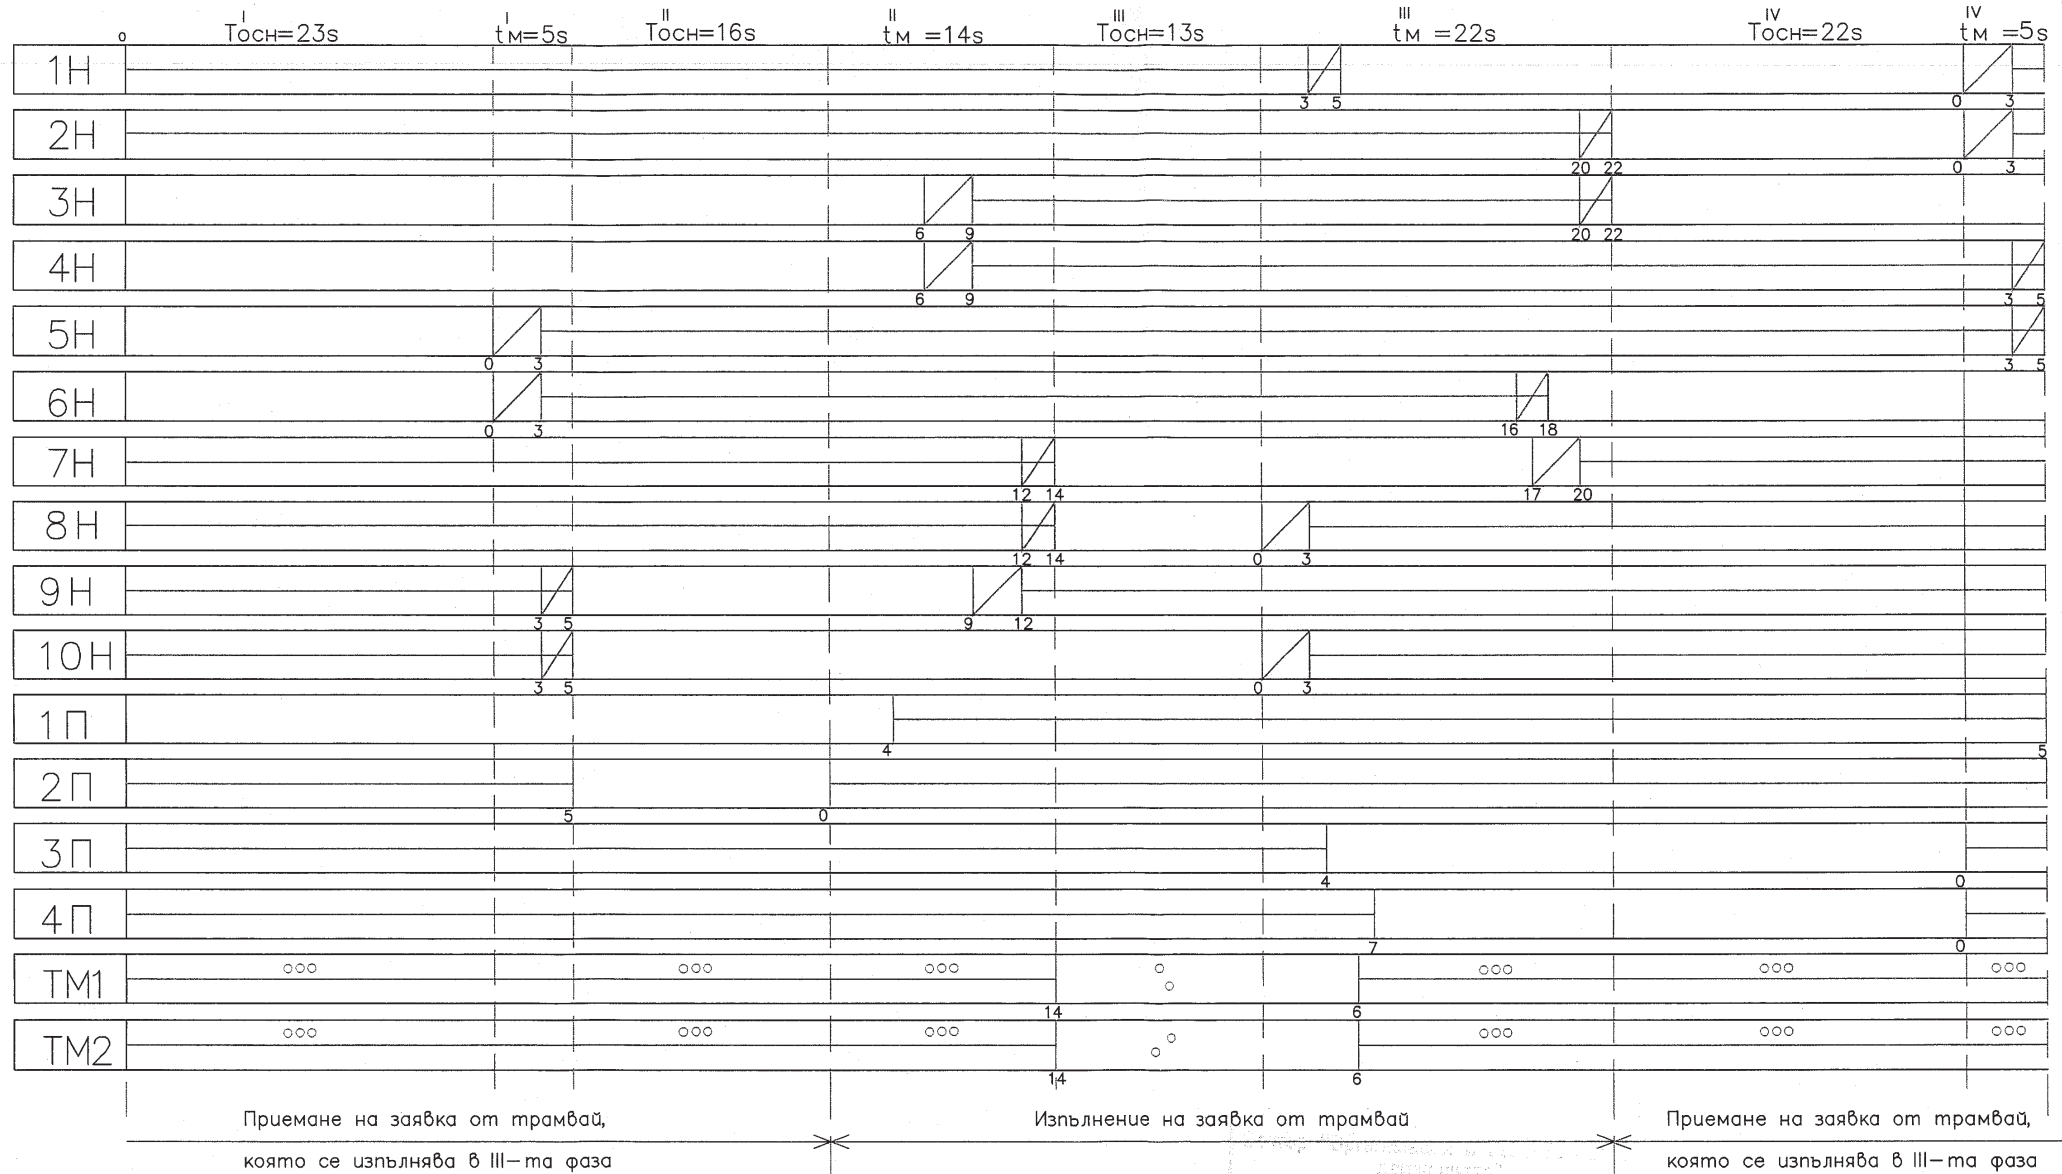

$T_{ц} = 120 s$

Светофарната уредба е на непрекъснат режим на работа

ОБГЛАДОВАНО

28.03.2012

ПСТ ХОЛДИНГ АД София 1517, ул. "Београд" № 114, тел. 02/945 28 20 факс 02/945 04 96, E-mail: pst@pst.bg			
Възложител: Столична община			
Обект: Светофарна уредба на кръстожище бул. "Н. Вапцаров" – ул. "Спан Михаилоски"			
Чертеж: Циклограма			
Длъжност	Име и фамилия	Получил	Код
Проектант	инж. С. Иванова	02	Фаза: РП
Директор	инж. С. Томов	02	Част: Тр. тек. и вл.
			М 1:500
			Чертеж: 3.1
			Дата: м.03.2012 г.