

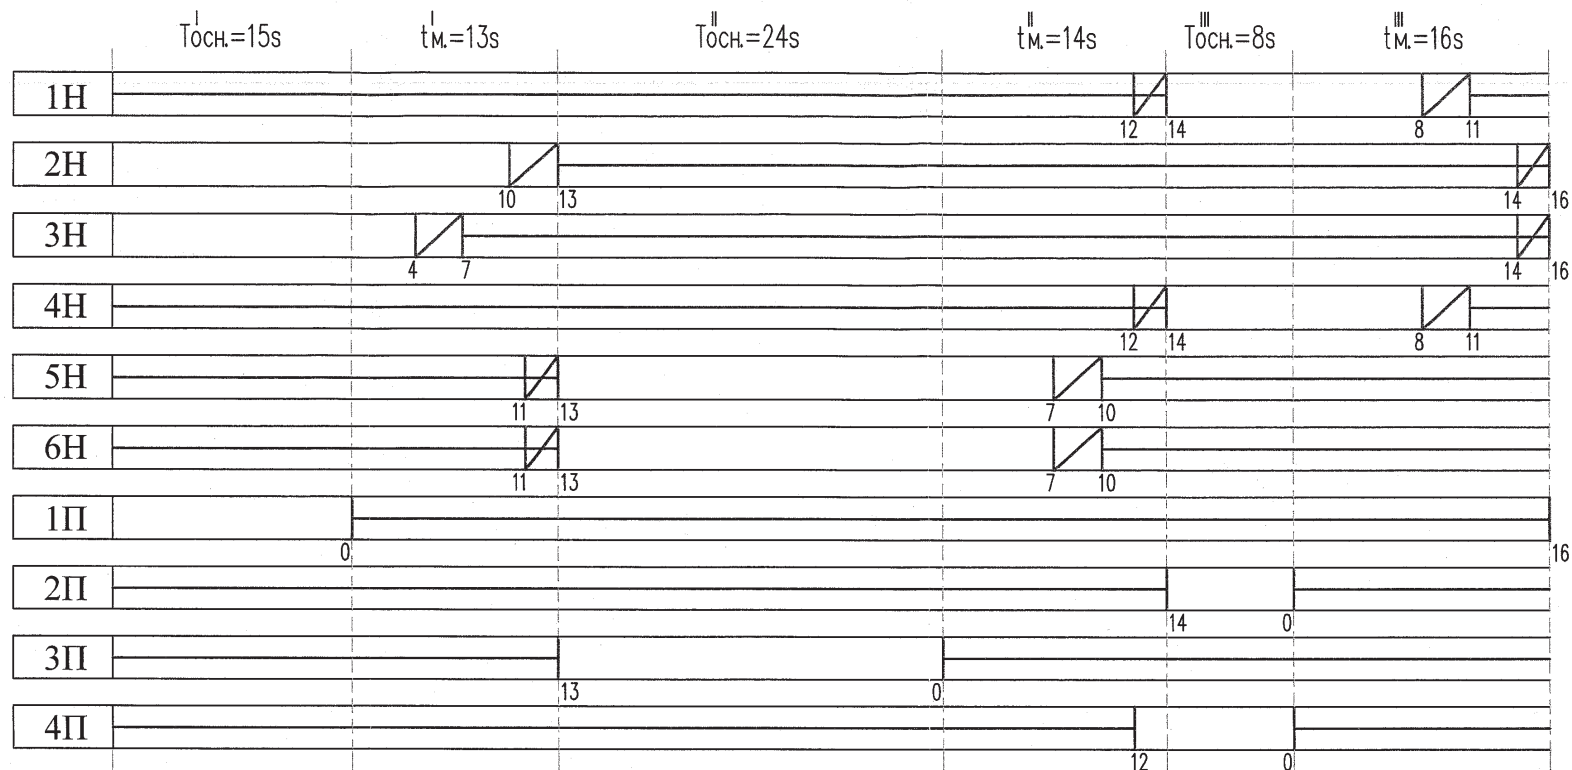


I-ва програма - от 06:00ч. до 15:00ч.

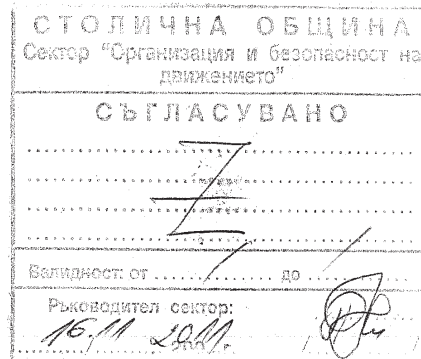

$T_{\text{ц.}}=90\text{s}$

Режим "жълто мигане" - от 0:00ч. до 6:00ч.

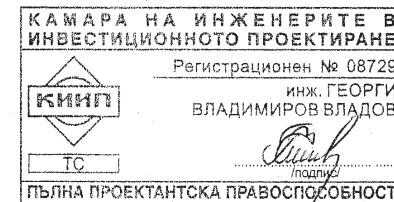

"РУТКОМ ПРОЕКТ" - ЕООД	
гр.София, ул."Ал. Константинов"12, GSM 0878469348, Ид.№ BG 131530720	
Инвеститор:	"Метрополитен" ЕАД
Обект:	Продължение на бул."Андрей Сахаров" от бул."Ал. Малинов" до М.С."Младост 3" (М.С. 18)
Част:	Светофарна уредба на кръстовище бул."Ал. Малинов" - бул."А. Сахаров", транспортно-техническа и електро
Чертеж:	Циклограма за режим на работа - I-ва програма
Проектанти:	инж. Г. Владов
Управител:	Живка Зюмбюлева
Дата:	X. 2011 год.
Фаза:	РП
Машаб:	1сек.=3мм.
Чертеж:	3
E:\Pechat[1].dwg	