


Непрекъснат режим на работа на СУ

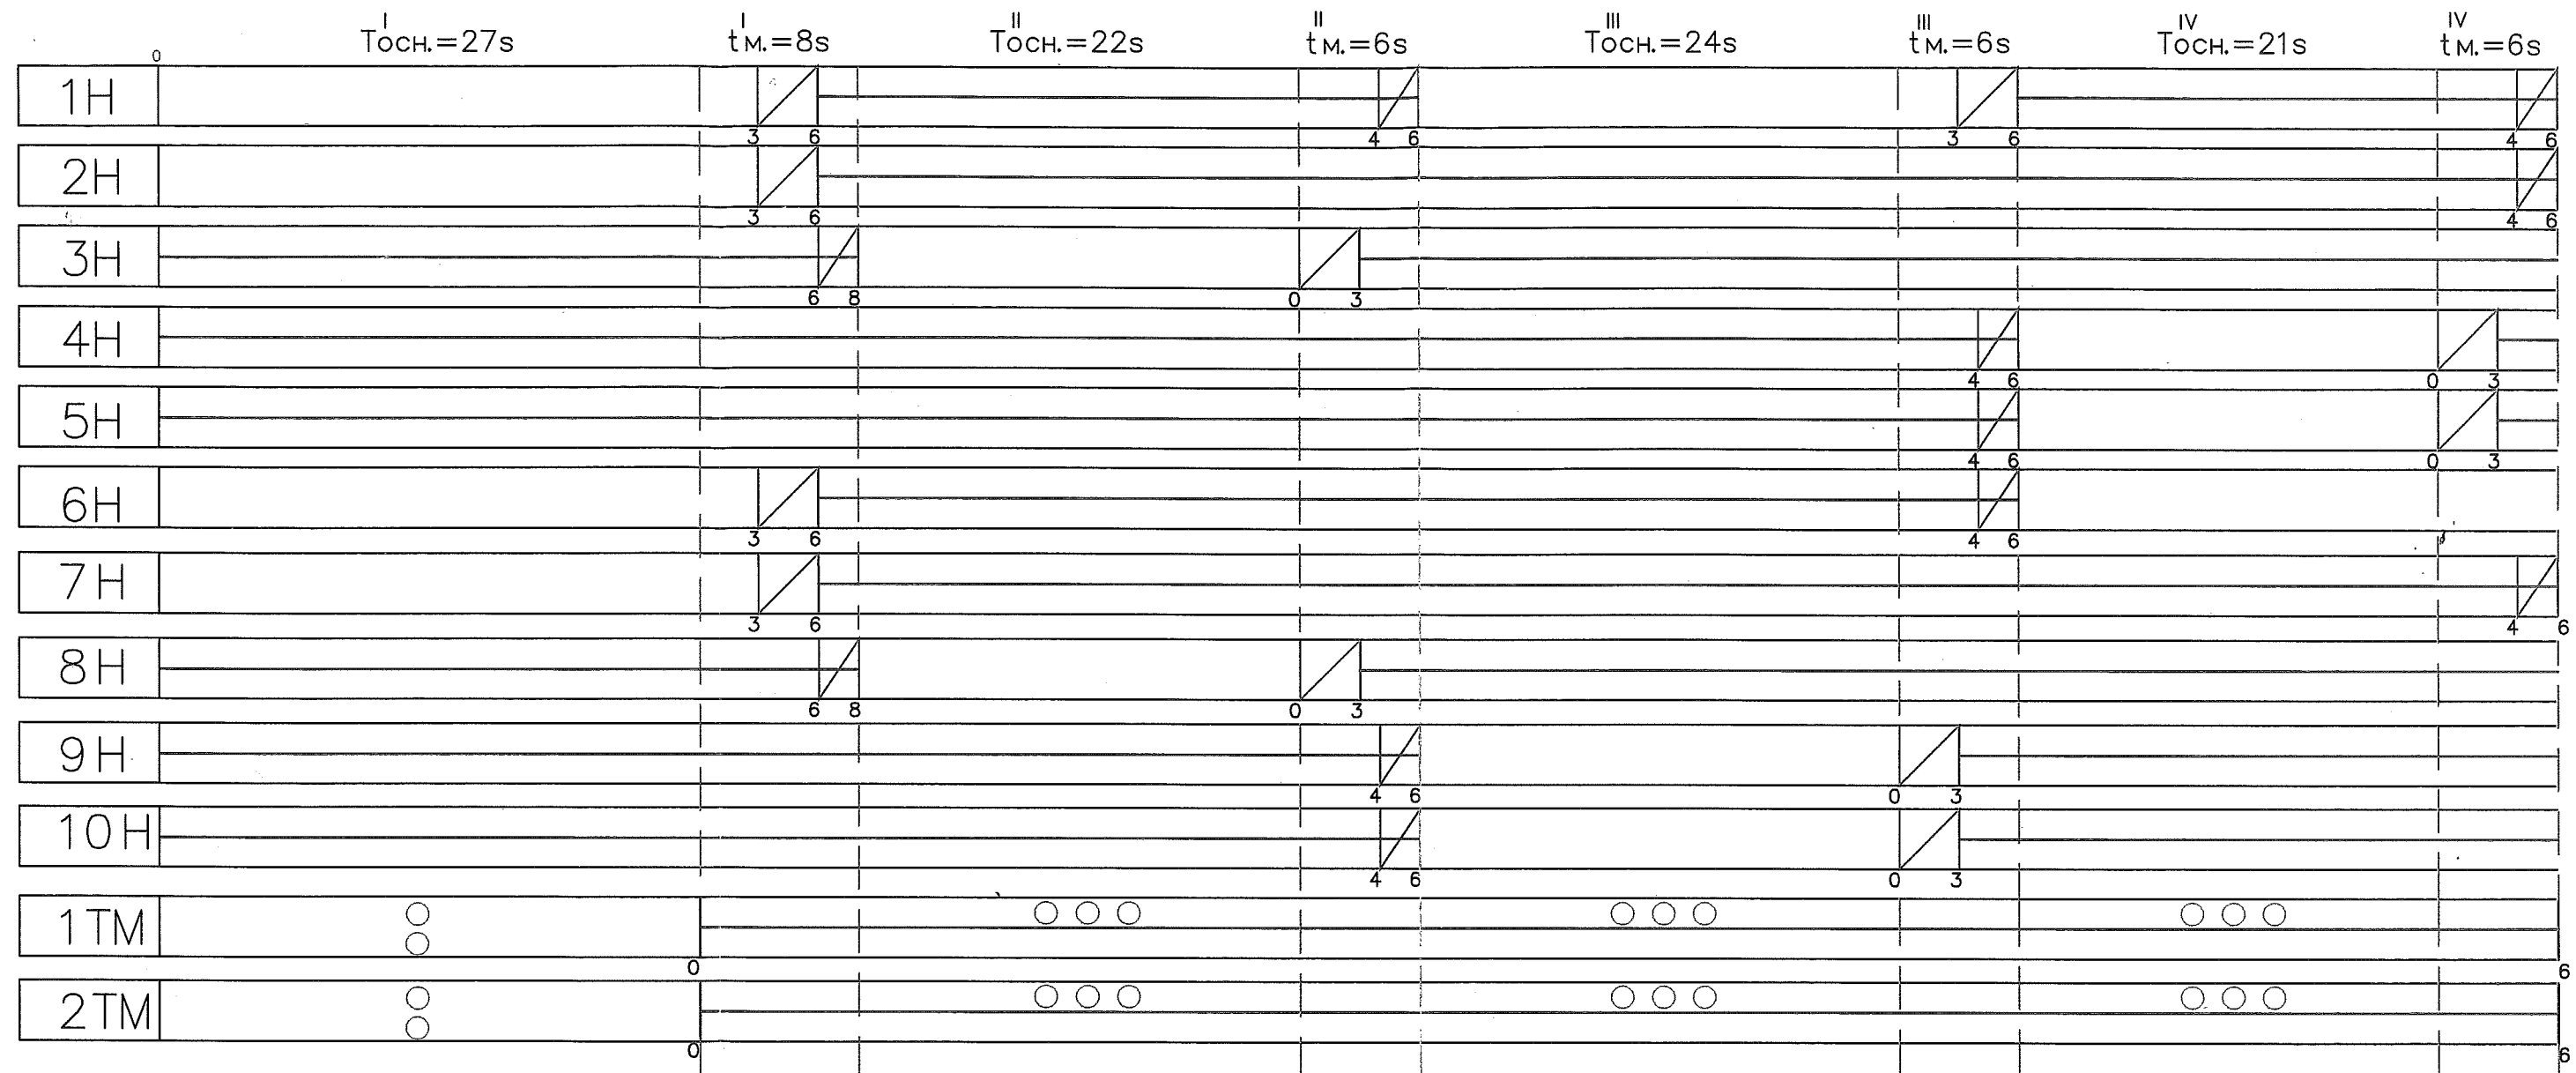

$T_{ц.} = 120s$

СТОЛИЧНА ОБЩИНА
Сектор "Сигурност и безопасност на движението"

СЪГЛАСУВАНО

сгп. решение по Т. ХХII от
Протокол № 47/16.11.2010г
на ПРТОБД мн. СО

18.11.2010г.



"ПЪТНОСТРОИТЕЛНА ТЕХНИКА" АД
София 1517, ул. "Бесарабия" бл. 114, тел. 02/945 28 20
факс 02/945 04 96, E-mail: pst@roads.bg

Инвеститор: СТОЛИЧНА ОБЩИНА

Обект: Светофарна уредба на кръстовище
бул. "България" – бул. "Гоце Делчев"

Чертеж: Разположение на светофарната уредба

гльжност	име и фамилия	подпис	Ког: 2_45
Проектант	инж. Г. Влагов		Фаза: РП
			Част: Тр. техн. и ел.
			М 1:500
Директор АСУД	инж. С. Томов		Дата: 11.2010г.