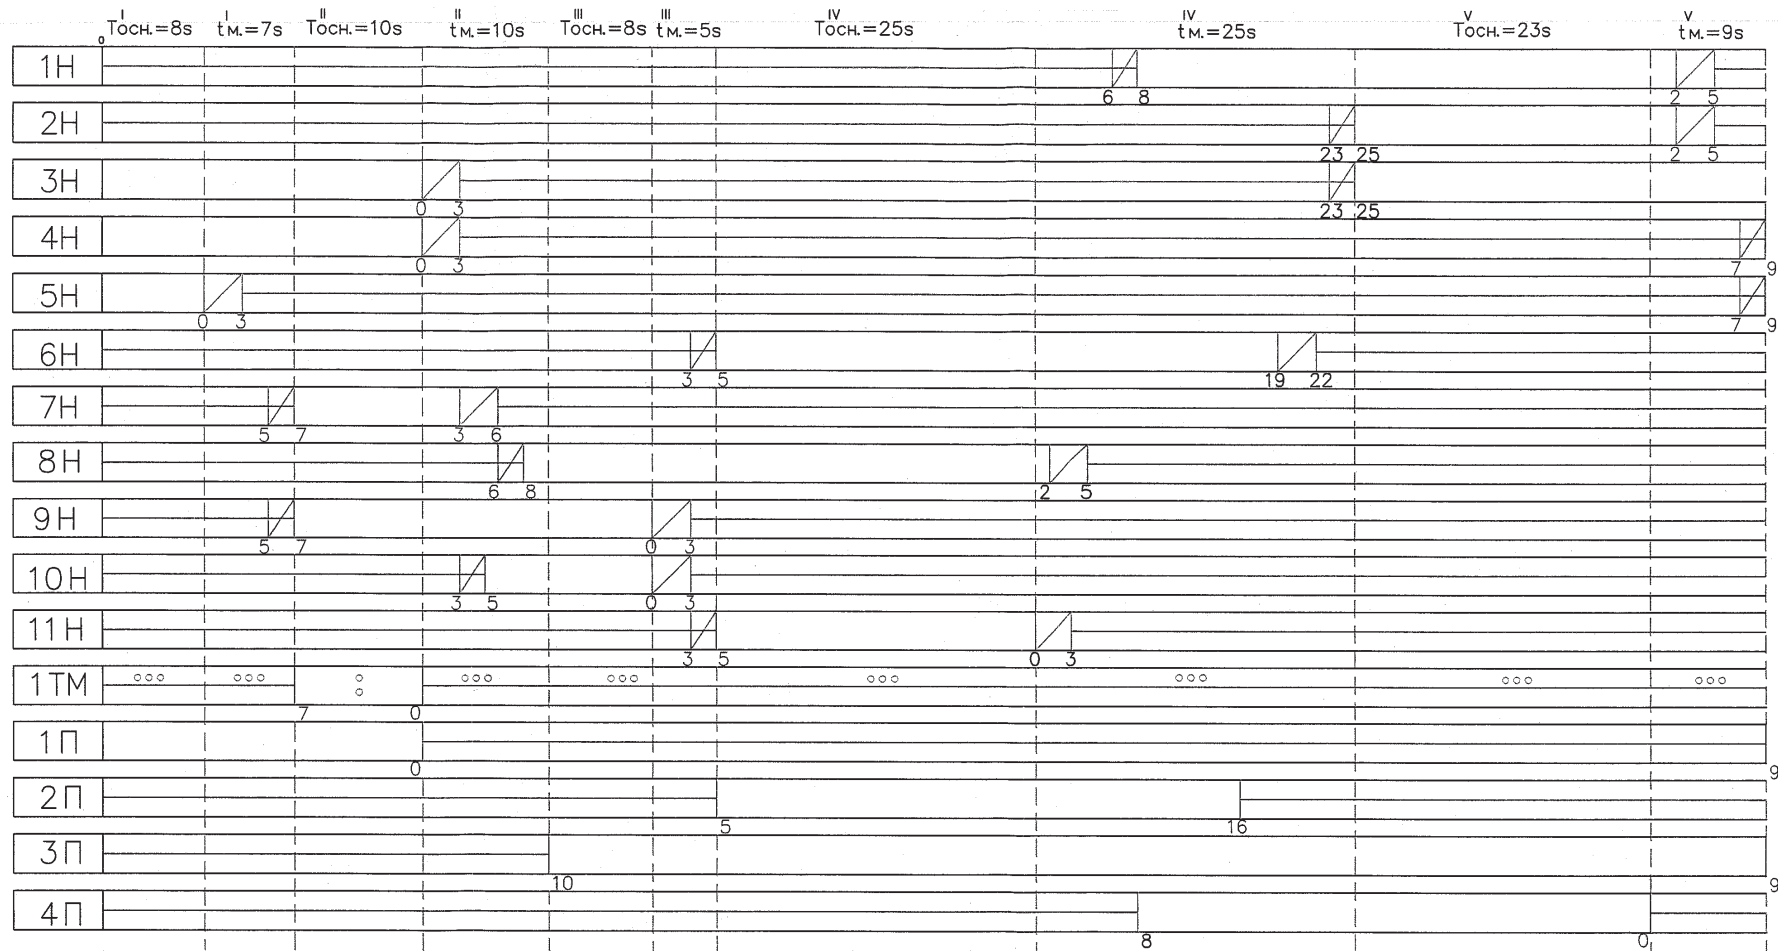

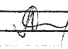


Светофарната уредба е на непрекъснат режим на работа.



$T_{\text{ц}}=130\text{s}$

ПРОВЕРКА
ПОДПИСАНО
30.10.2011

| | | | |
|---|-----------------|---|-----------------------|
|  "ПЪТНОСТРОИТЕЛНА ТЕХНИКА" ЕАД София 1517, ул. "Бесарабия" N 114, тел. 02/945 28 20 факс 02/945 04 96, E-mail: pst@roads.bg | | | |
| Инвеститор: Столична община | | | |
| Обект: Светофарна уредба на кръстовище бул. "Цар Борис III" – бул. "Никола Петков" | | | |
| Чертеж: Циклограма | | | |
| длъжност | име и фамилия | подпис | Ког: 3.08 |
| Проектант | инж. С. Иванова |  | Фаза: РП |
| | | | Част: Тр. техн. и ел. |
| | | | М: 1 сек.=2.4мм. |
| | | | Чертеж: 3 / |
| Директор | инж. Сл. Томов | | Дата: м.10.2011г. |