


Непрекъснат режим на работа на СУ

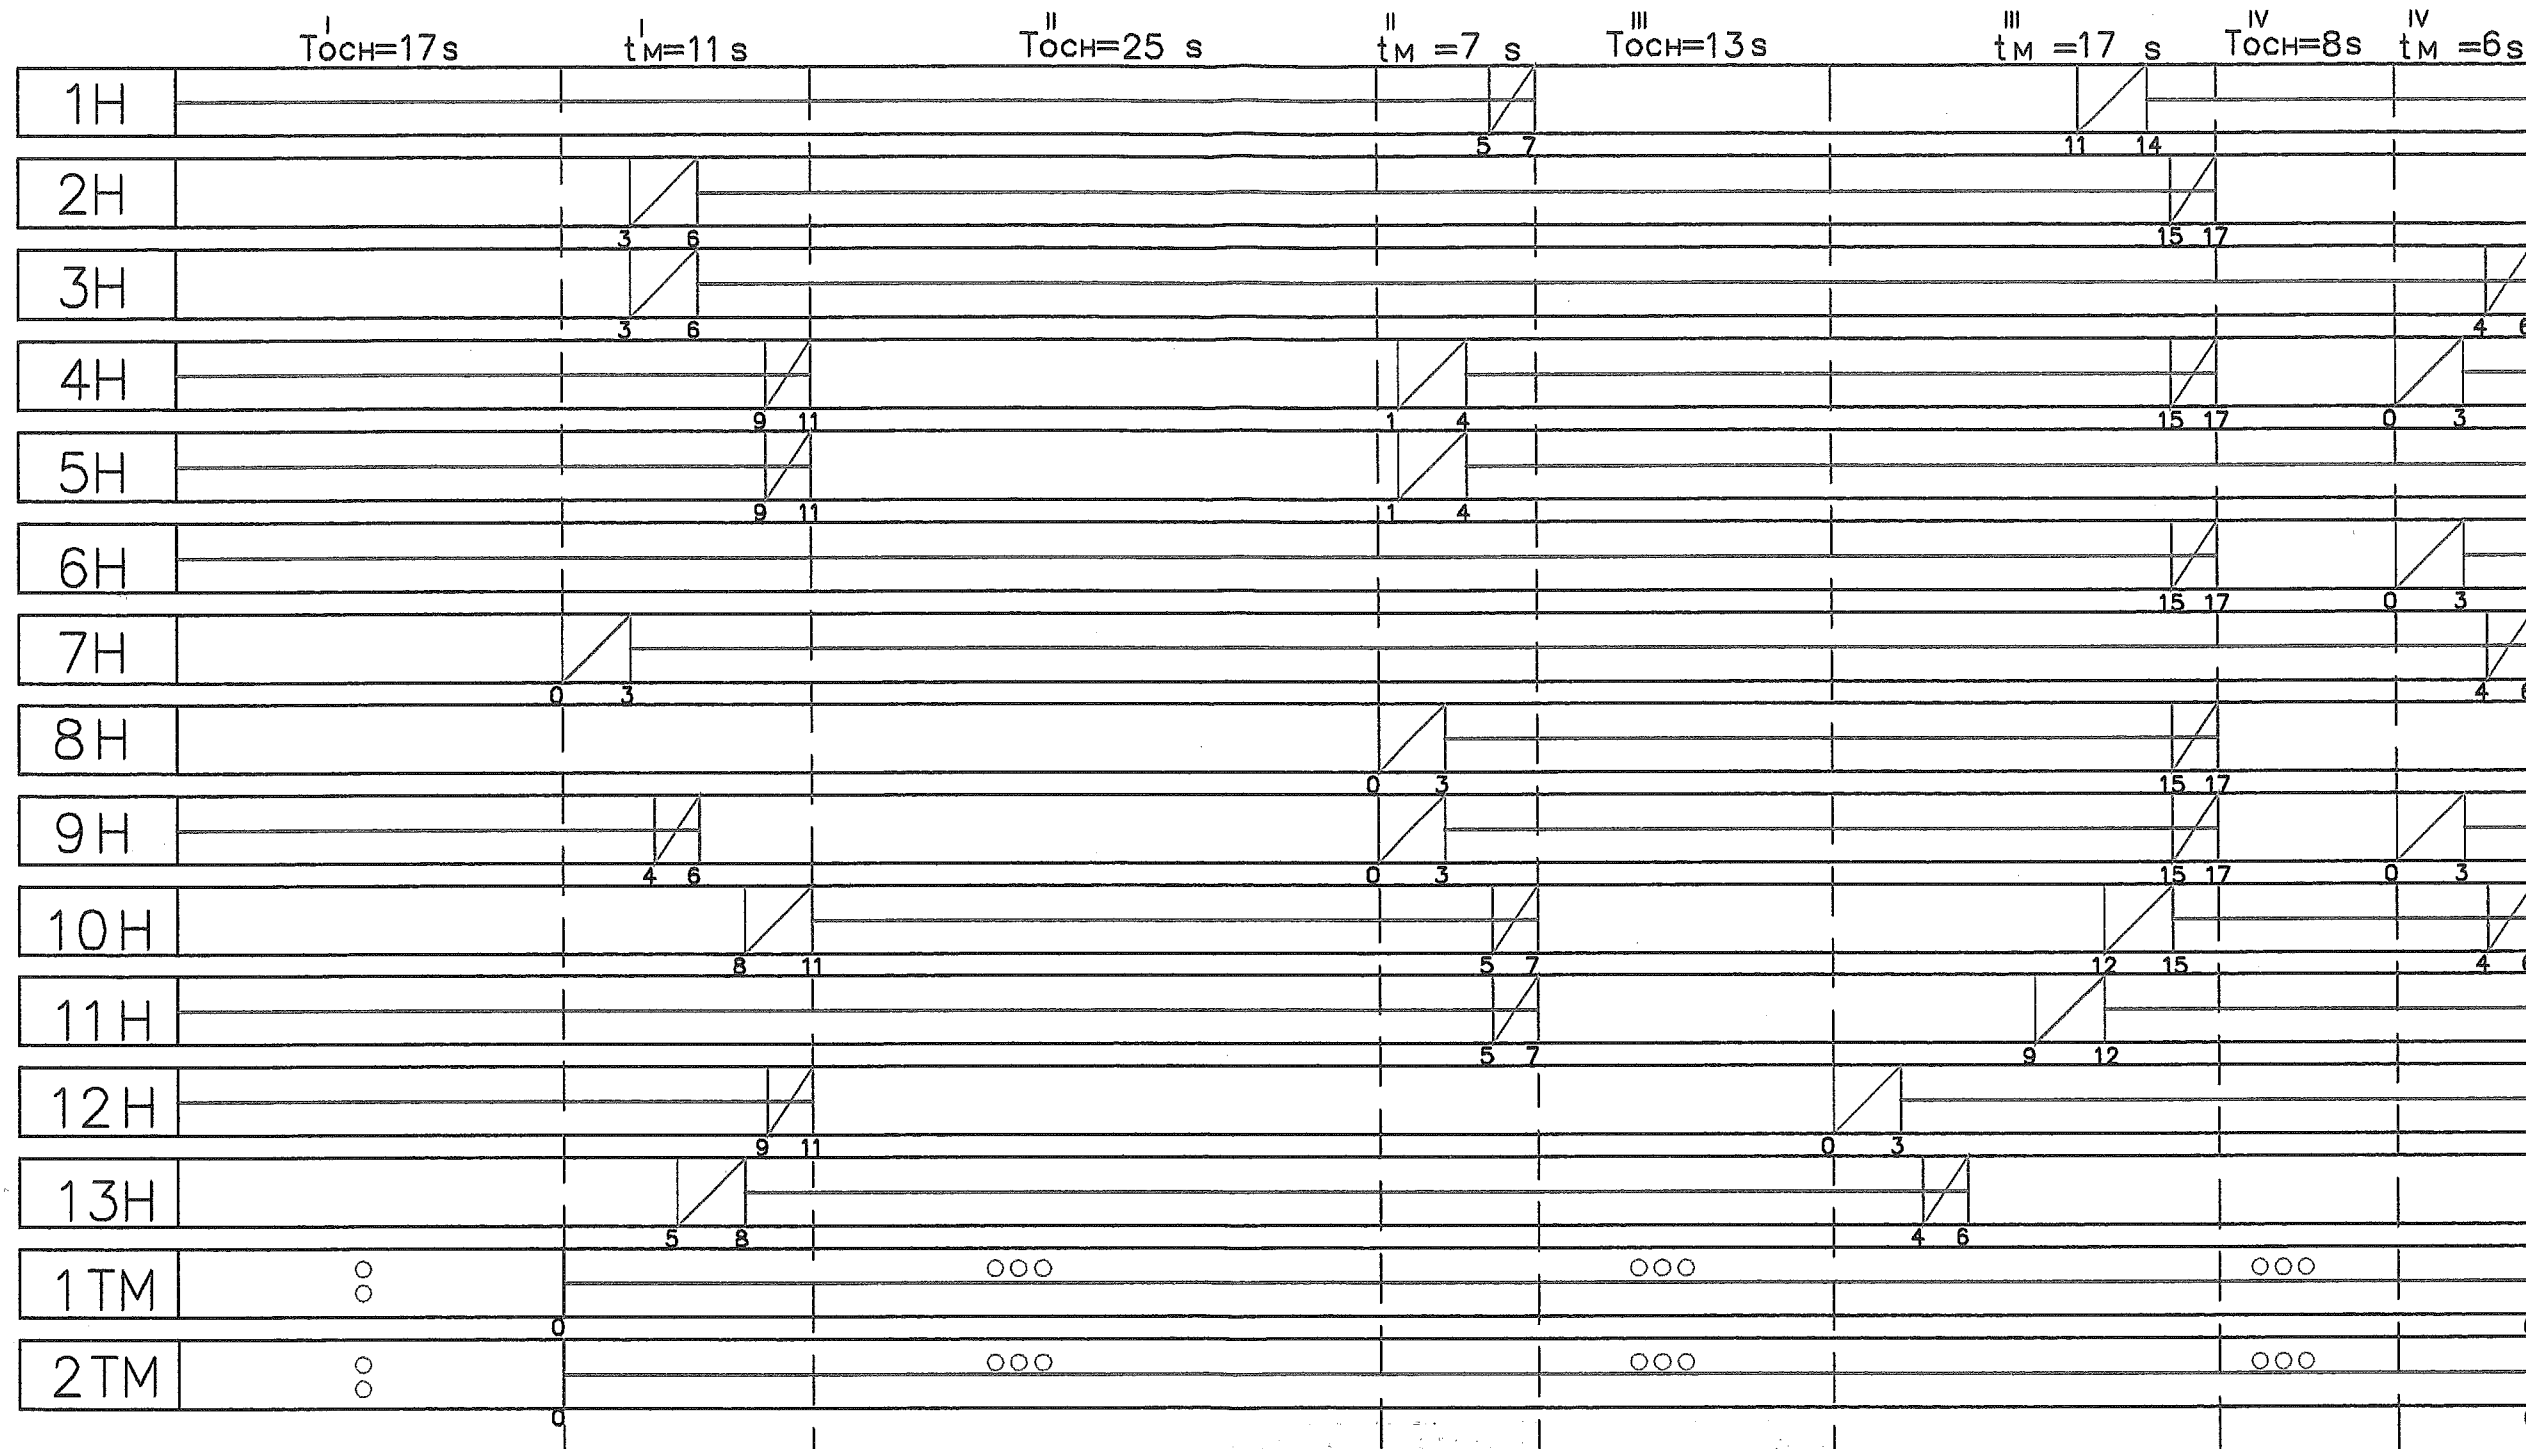

$T_{ц}=104 s$

ОПН-САП  
Н. Връзка с КУА на АСУВ!  
14.02.07г.

СЕКТОР "Организация и безопасност на движението"

**СЪГЛАСУВАНО**

Възлагачът.....

Получаващият сектор.....

14.02.07г.

**"ПЪТНОСТРОИТЕЛНА ТЕХНИКА" ЕАД**  
София 1517, ул."Бесарабия" N 114, тел. 02/945 28 20  
факс 02/945 04 96, E-mail: pst@roads.bg

Инвеститор: Столична община

Обект: Светофарна уредба на кръстовище бул."България" – бул."Фр. Хансен" – бул."Черни връх"

Чертеж: Циклограма

длъжност	име и фамилия	подпис	Ког: 2_39
Проектант	инж. С. Иванова		Фаза:
Р-л сектор	инж. Г. Влазов		Част: Тр. техн. и ел.
Директор	инж. Сл. Томов		М 1:3mm
			Чертеж 3 /
			Дата: м.02.2007 г.