



# I-ва ФАЗА

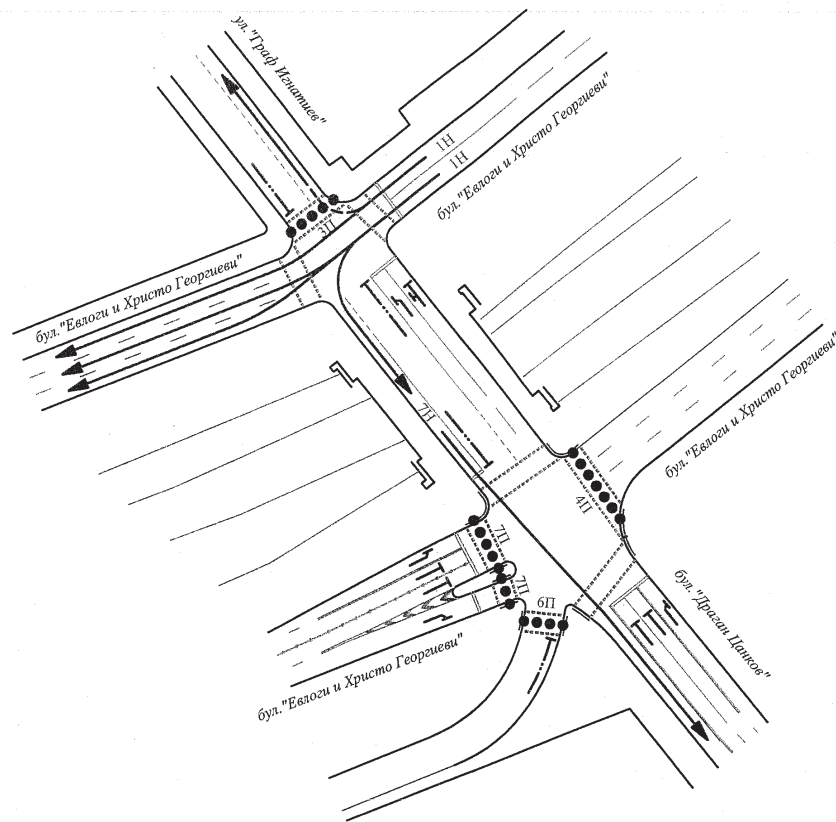

# II-ра ФАЗА

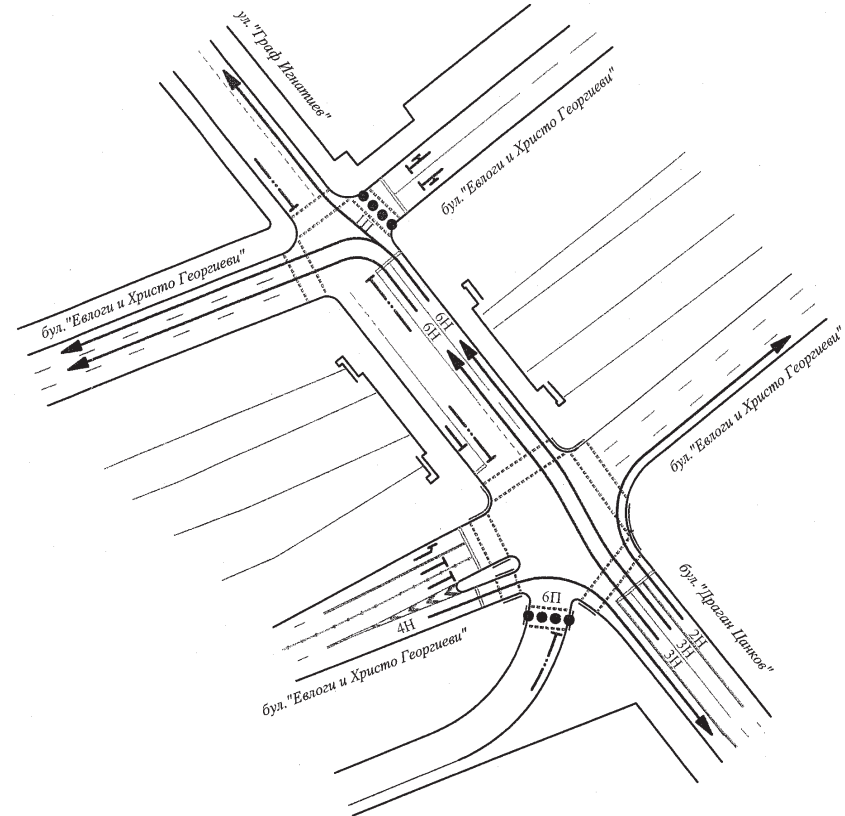

СТОЛИЧНА ОБЩИНА  
Сектор "Управление на движението и безопасност на движението"  
СЪГЛАСУВАНО  
20.12.2012 г.


## "ИНФРА СЕЙФ РОУДС" ЕООД

София 1517, ул. "Бесарабия" No 114  
тел. 02 / 945 28 20, факс 02 / 945 04 96  
e-mail: pst@pst.bg

Възложител: Столична община

Обект: Светофарна уредба на кръстовище бул. "Евлоги и Христо Георгиеви" - бул. "Драган Цанков" - ул. "Граф Игнатиев"

Чертеж: Фази за движение през кръстовището

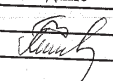Длъжност	име и фамилия	подпис	Код: 2_35
Проектант	инж. Г. Владов		Фаза: РП
			Част: Трансп.-техн. и ел.
			Масштаб: 1:1000
			Чертеж: 2/