

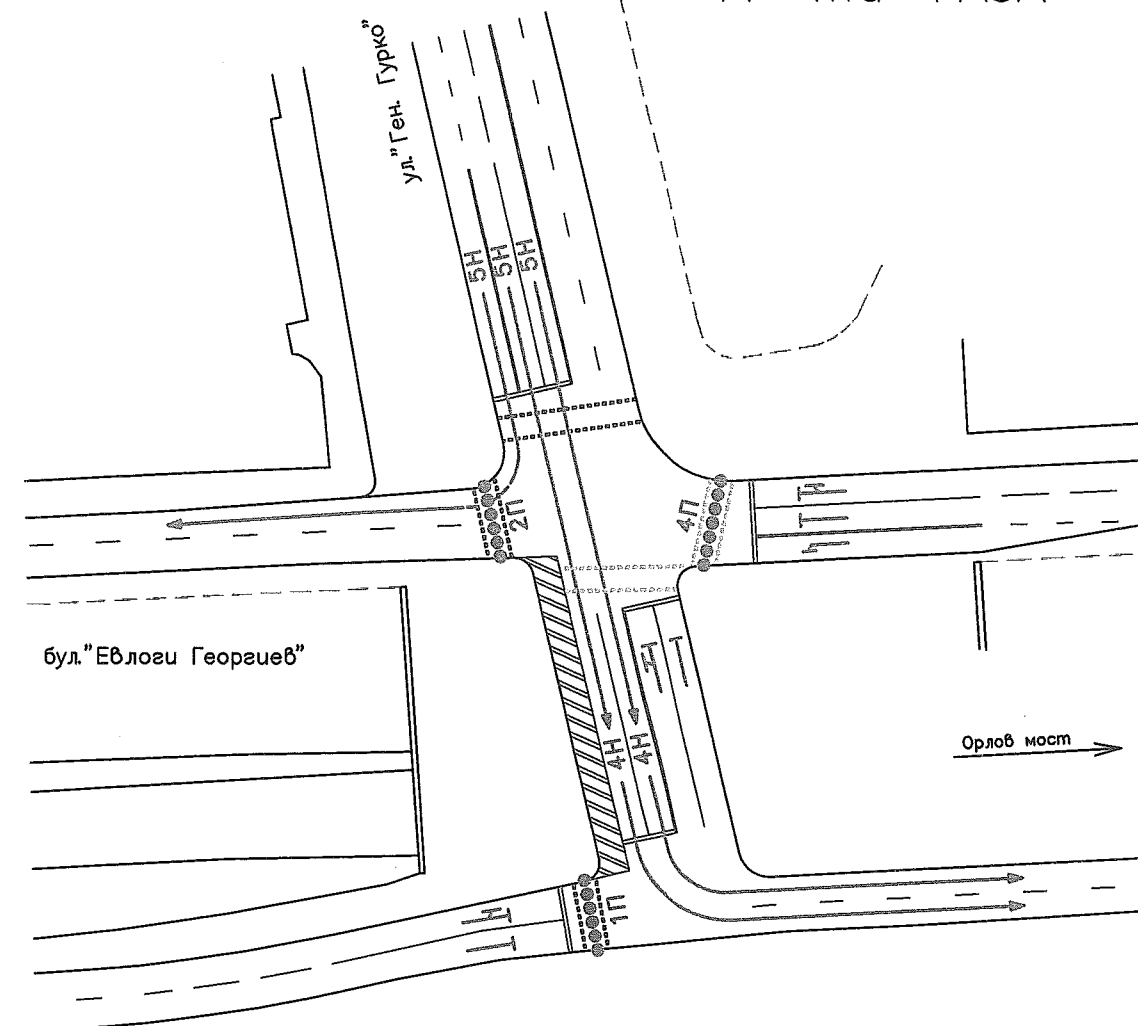
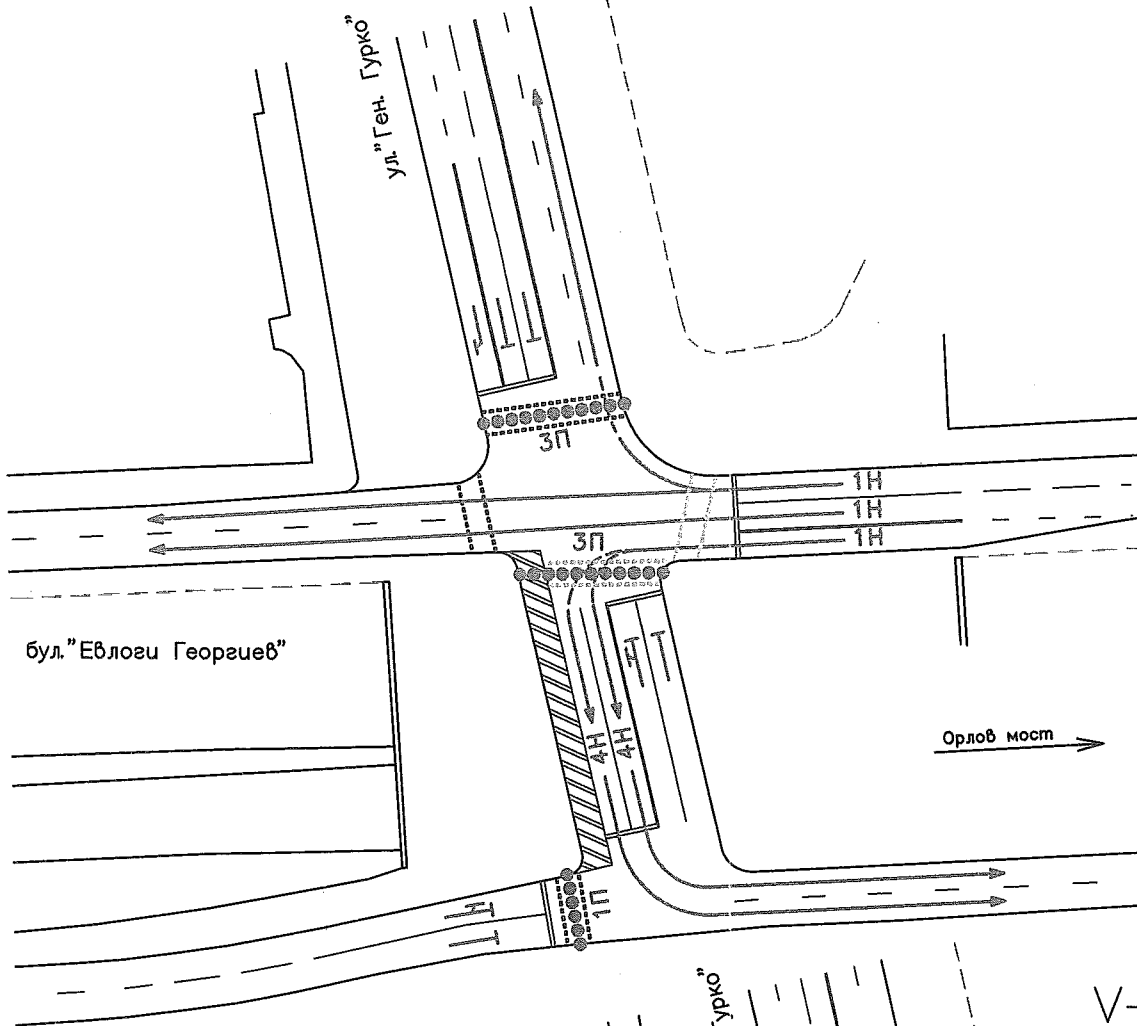


III-та ФАЗА

IV-та ФАЗА

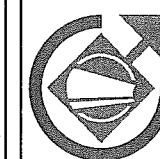

V-та ФАЗА

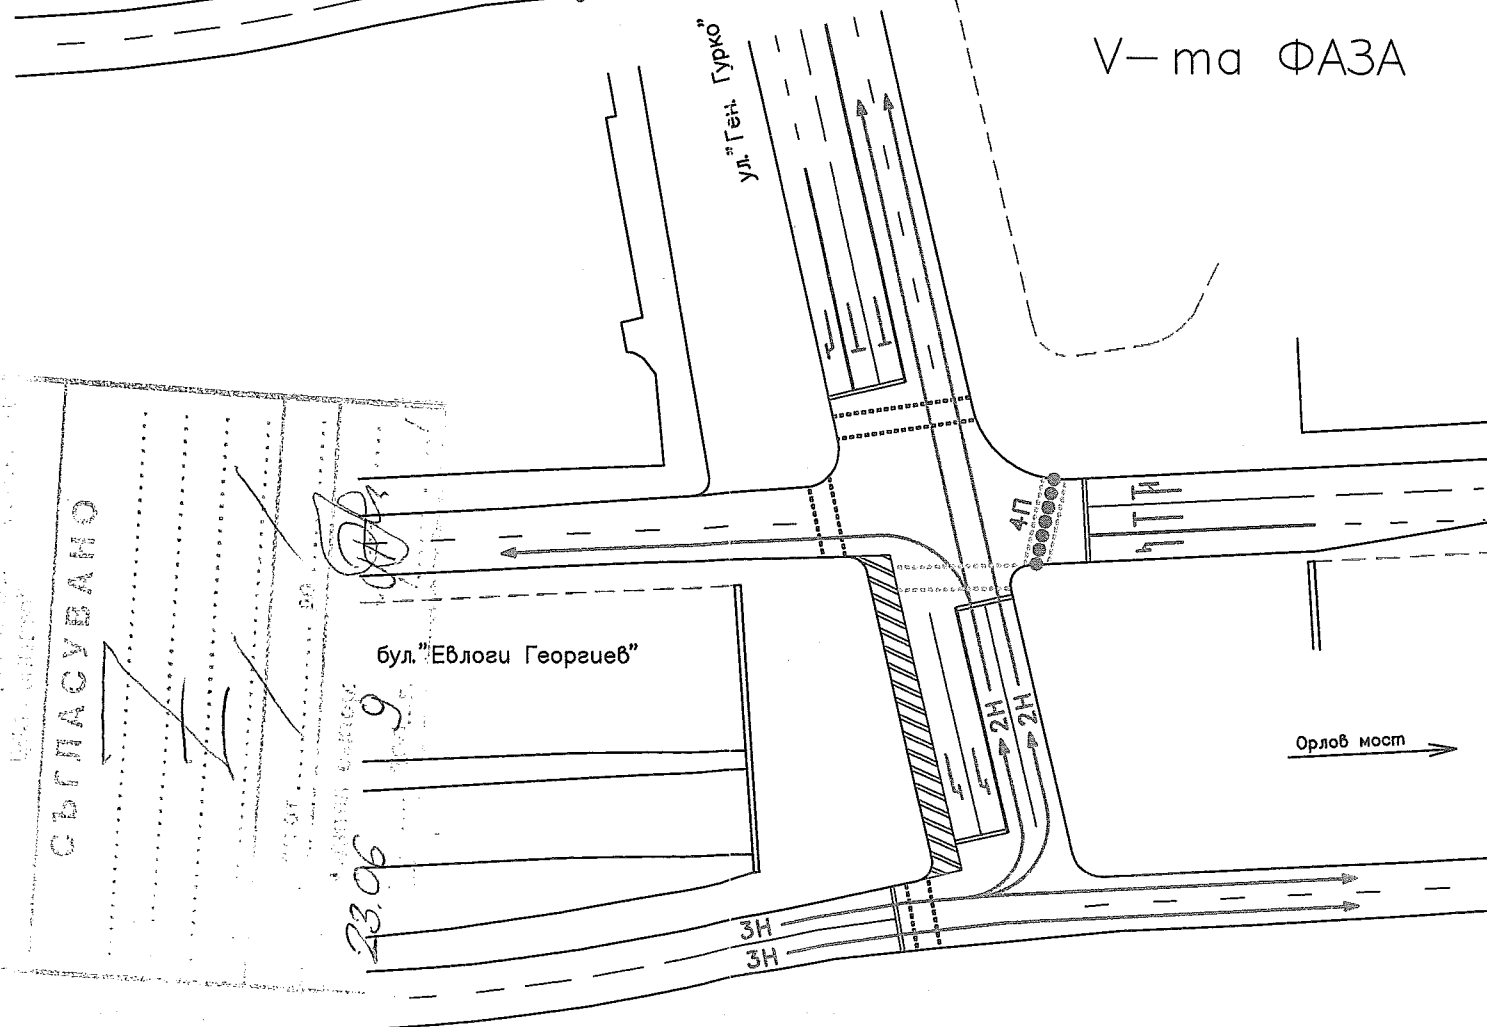

"ПЪТНОСТРОИТЕЛНА ТЕХНИКА" ЕАД

София 1517, ул. "Бесарабия" No 114, тел. 02/9452820

факс 02/945 04 96, E-mail: pst@roads.bg

Инвеститор: "СОФСТРОЙ КЪНСТРАКШЪН" ЕООД

Обект: Светофарна уредба на кръстовище бул. "Евлоги Георгиев" – ул. "Ген. Гурко"

Чертеж: Фази за движение – ръчно управление

гълъжност	име и фамилия	погпис	Ког: 2_41
			Фаза: РП
Проектант	инж. Г. Влагов	<i>Г. Влагов</i>	Част: Тр. техн. и ел.
			М 1:1000
			Чертеж 2а/
Директор	инж. С. Томов	<i>С. Томов</i>	Дата: м.06.2009 год.