
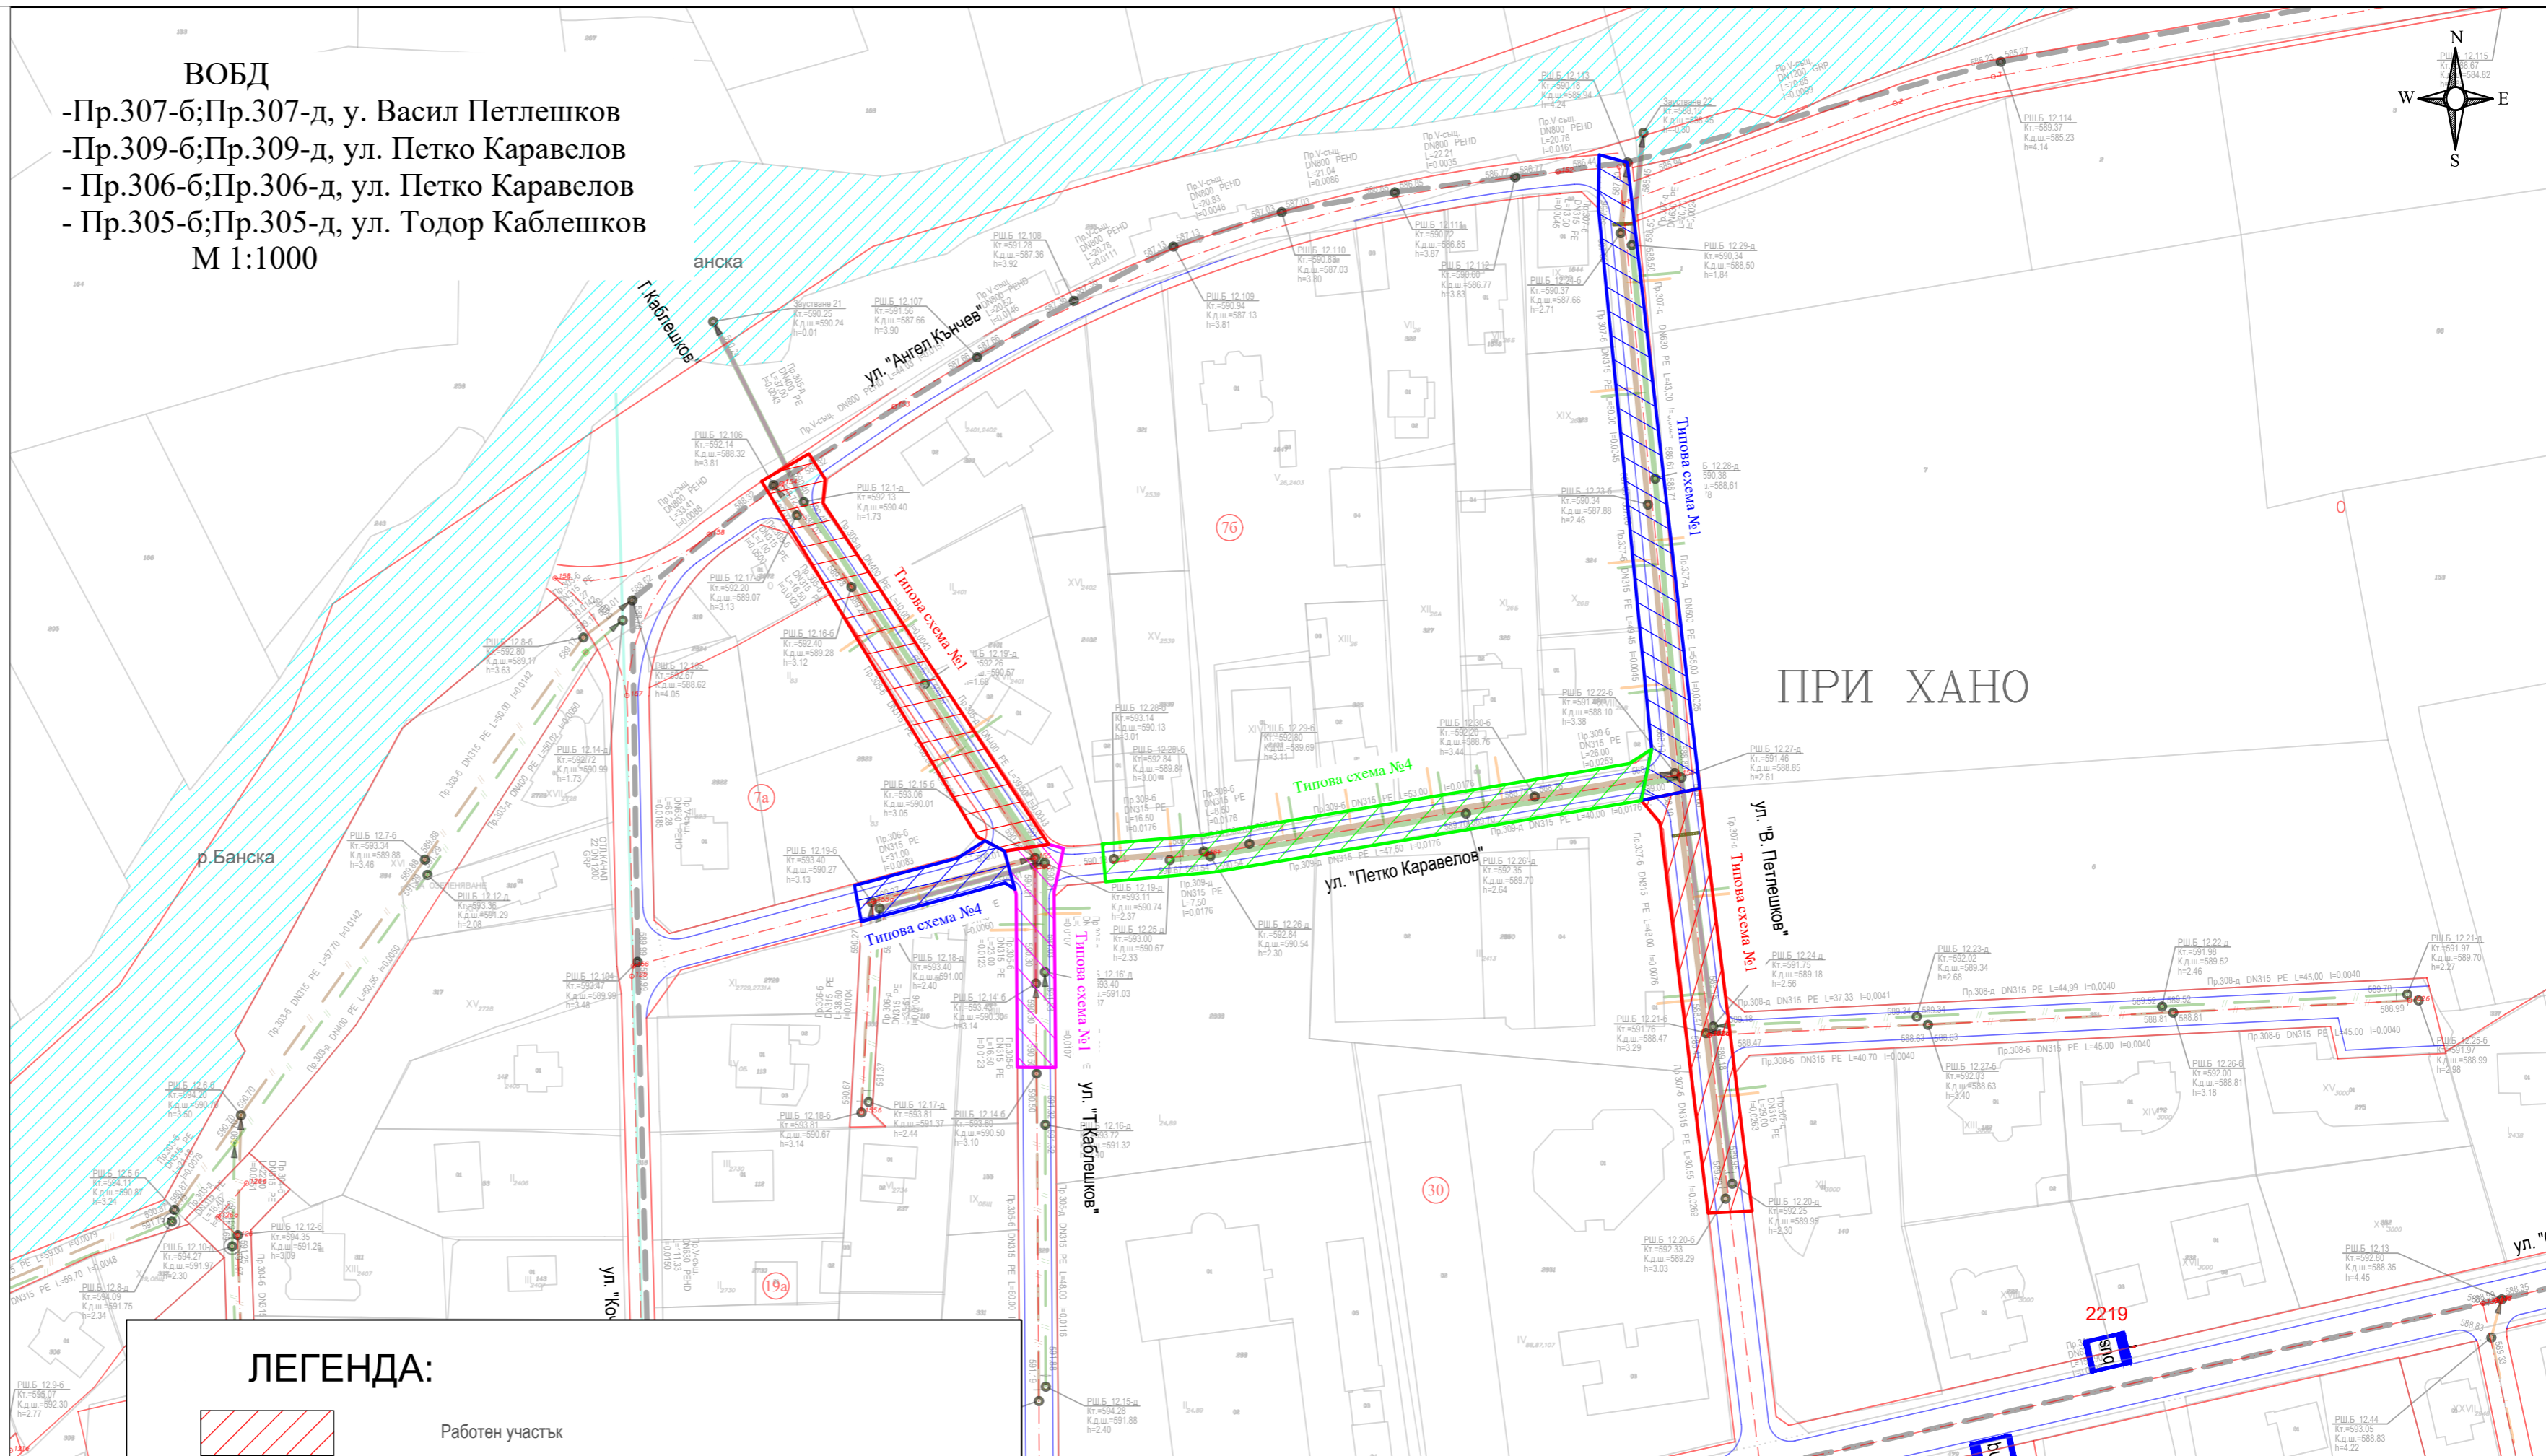
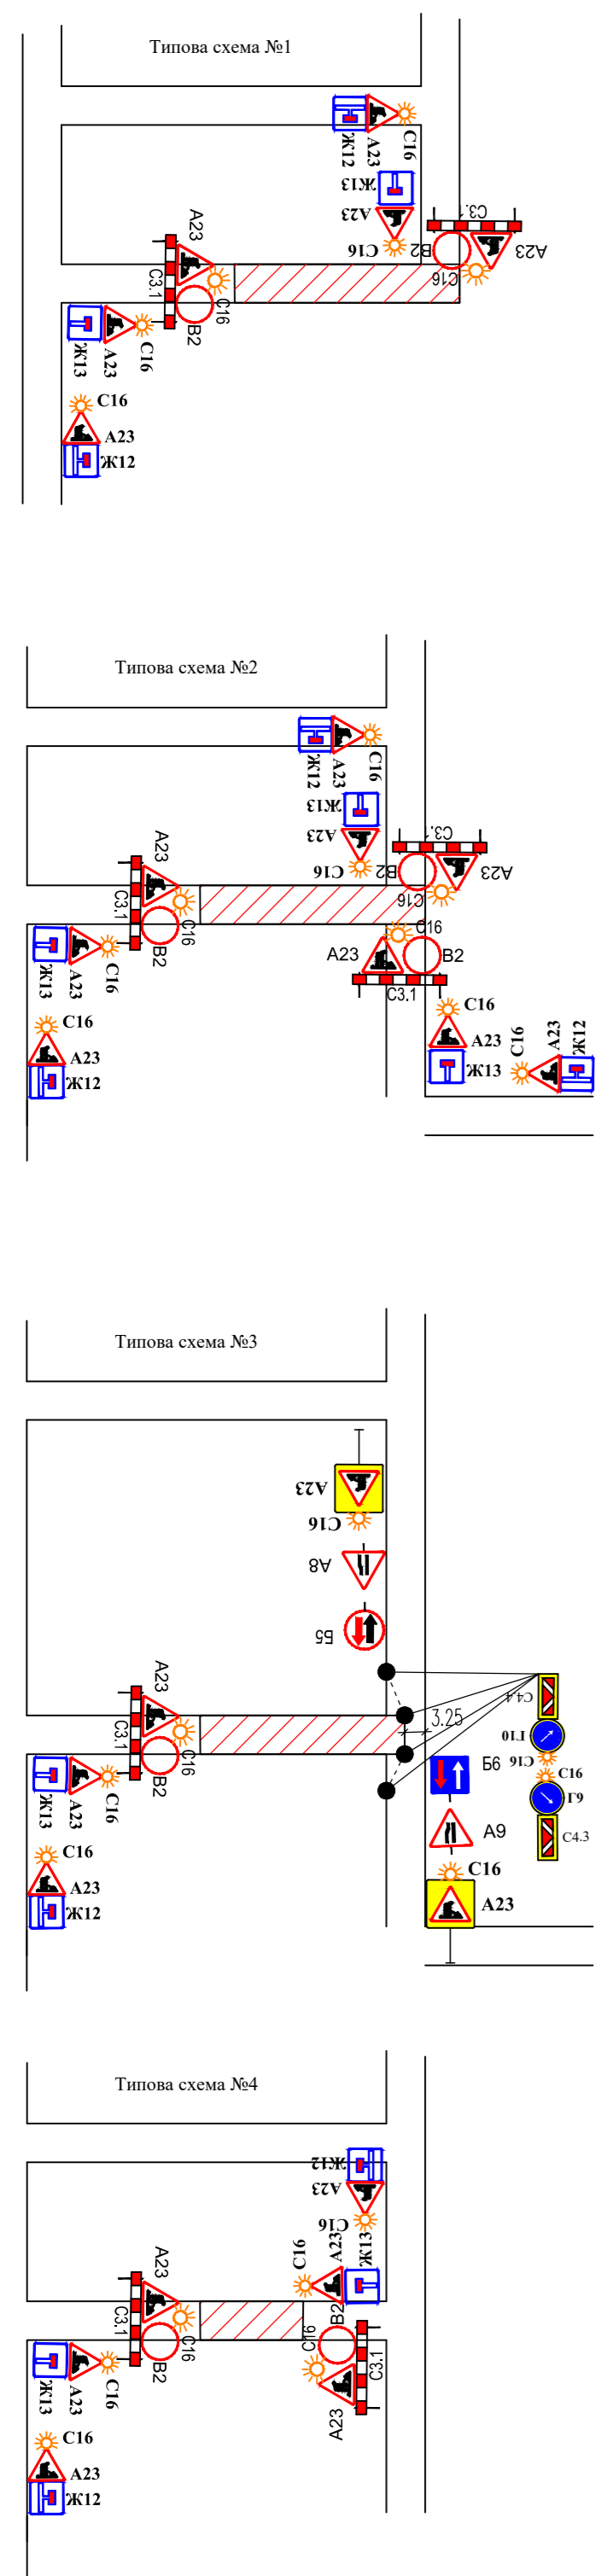


ВОБД
 -Пр.307-б;Пр.307-д, у. Васил Петлешков
 -Пр.309-б;Пр.309-д, ул. Петко Каравелов
 - Пр.306-б;Пр.306-д, ул. Петко Каравелов
 - Пр.305-б;Пр.305-д, ул. Тодор Каблешков
 М 1:1000

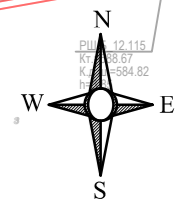

ЛЕГЕНДА:

	Работен участък
	Съществуваща канализация - главен клон
	Съществуваща канализация - второстепенен клон
	Отпадащ канализационен клон
	Новопроектиран второстепенен клон - смесена канализация
	Новопроектиран второстепенен клон - смесена канализация за бъдещ етап
	Реконструкция на съществуващ канализационен клон
	Реконструкция на съществуващ канализационен клон за бъдещ етап
	Новопроектиран канализационен клон - битови води
	Новопроектиран канализационен клон - битови води за бъдещ етап
	Новопроектиран канализационен клон - дъждовни води
	Новопроектиран канализационен клон - дъждовни води за бъдещ етап
	Съществуващ дъждопреливник
	Съществуващ отливен канал
	Новопроектиран дъждопреливник
	Новопроектиран отливен канал
	Съществуващ водопровод
	Отпадащ водопровод
	Изместен водопровод по друг проект
	Съществуващ газопровод
	Отпадащ газопровод
	Изместен газопровод
	Съобщителни кабели
	Кабели за ниско напрежение
	Кабели за средно напрежение
	Регулационна линия
	Бордюерна линия
	Граница на съществуващ път
	Заснети граници на съществуващи огради

- Забележки:**
1. Всички знаци от ВОБД трябва да отговарят на минималните на светлоотражателни изисквания (минимален клас на светлоотразяваща повърхност RA2).
 2. Всички знаци от постоянната ОД, които противоречат на ВОБД да се покриват с непрозрачни калфи или фолио.
 3. Всички изкопи да са обезопасени с предпазни огради и сигнална лент СЗ.3.

СЪГЛАСУВАЛИ СПЕЦИАЛИСТИ:

Проектант	Част	Подпис
инж. Светлана Цукева	Канализация	
инж. Калин Тодоров	Геодезия	
инж. Живко Иванов	Конструктивна	
инж. Георги Франгов	Инженерно-геоложки и хидрогеоложки проучвания	
инж. Кирил Ламбев	Пътна и ВОБД	
инж. Калин Стоянов	Пожарна безопасност	
инж. Живко Ценов	ПБЗ и ПУСО	
инж. Райко Райков	Газоснабдяване - изместване на газопровод	
ланд. арх. Веселин Рангелов	Паркоустройство и Благоустройство	

Договор № С0422-ДГ55-63/9.2.22

ЕВРОПЕЙСКИ СЪЮЗ
 ИВЕРСКИ СТРУКТУРНИ И ИНВЕСТИЦИОННИ ФОНДОВЕ

ИЗПОЛНИТЕЛ:
 ОБЕДИНЕНИЕ "ТЕЛАР КАНАЛСТРОЙ"

РАICOMMERCE CONSTRUCTION
 П РОИИФРА
 RC Design "Ар Си Дизайн" ЕООД

ОПЕРАТИВНА ПРОГРАМА
 ОКОЛНА СРЕДА

"РАЙКОМЕРС КОНСТРУКШЪН" ЕАД
 "АР СИ ДИЗАЙН" ЕООД
 "ПРОИИФРА" ООД
 "УОТЪР ЕНВАЙРО ПРОДЖЕКТ" ЕООД
 "ТЕЛАК" ООД

гр. София, бул. „Д-р Петър Дертлиев“ № 129, Тел.: 02/925 14 44, Факс: 02/ 925 12 13
 e-mail: office@raicommerce.bg

СТОЛИЧНА ОБЩИНА

ОБЕКТ: „Инженеринг - проектиране и строителство на обект: Доизграждане и реконструкция на канализационна мрежа на гр. Банска, кварталите „Градоман“, „Михайлово“, „Вердикал“ и с.Иванче, р-н „Баня““

ЧАСТ: Пътна и ВОБД

ЧЕРТЕЖ №: 3.19
 ВОБД-Пр.307-б;Пр.307-д, у. Васил Петлешков
 -Пр.309-б;Пр.309-д, ул. Петко Каравелов
 -Пр.306-б;Пр.306-д, ул. Петко Каравелов
 - Пр.305-б;Пр.305-д, ул. Тодор Каблешков

Ръководител проект:	инж. Богомил Гроздев
Проектант:	инж. Кирил Ламбев
М: 1:1000	Дата: 2022г.
Фаза: ТП	Ревизия:00
Формат: А2	

Този документ е създаден в рамките на проект BG16MOP002-1.020 по приоритетна ос 1 „Води“ на оперативна програма „Околна среда 2014-2020 г.“, съфинансирана от Колегиалния фонд на Европейския съюз