

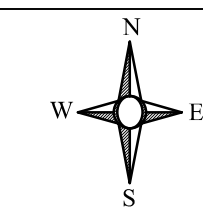
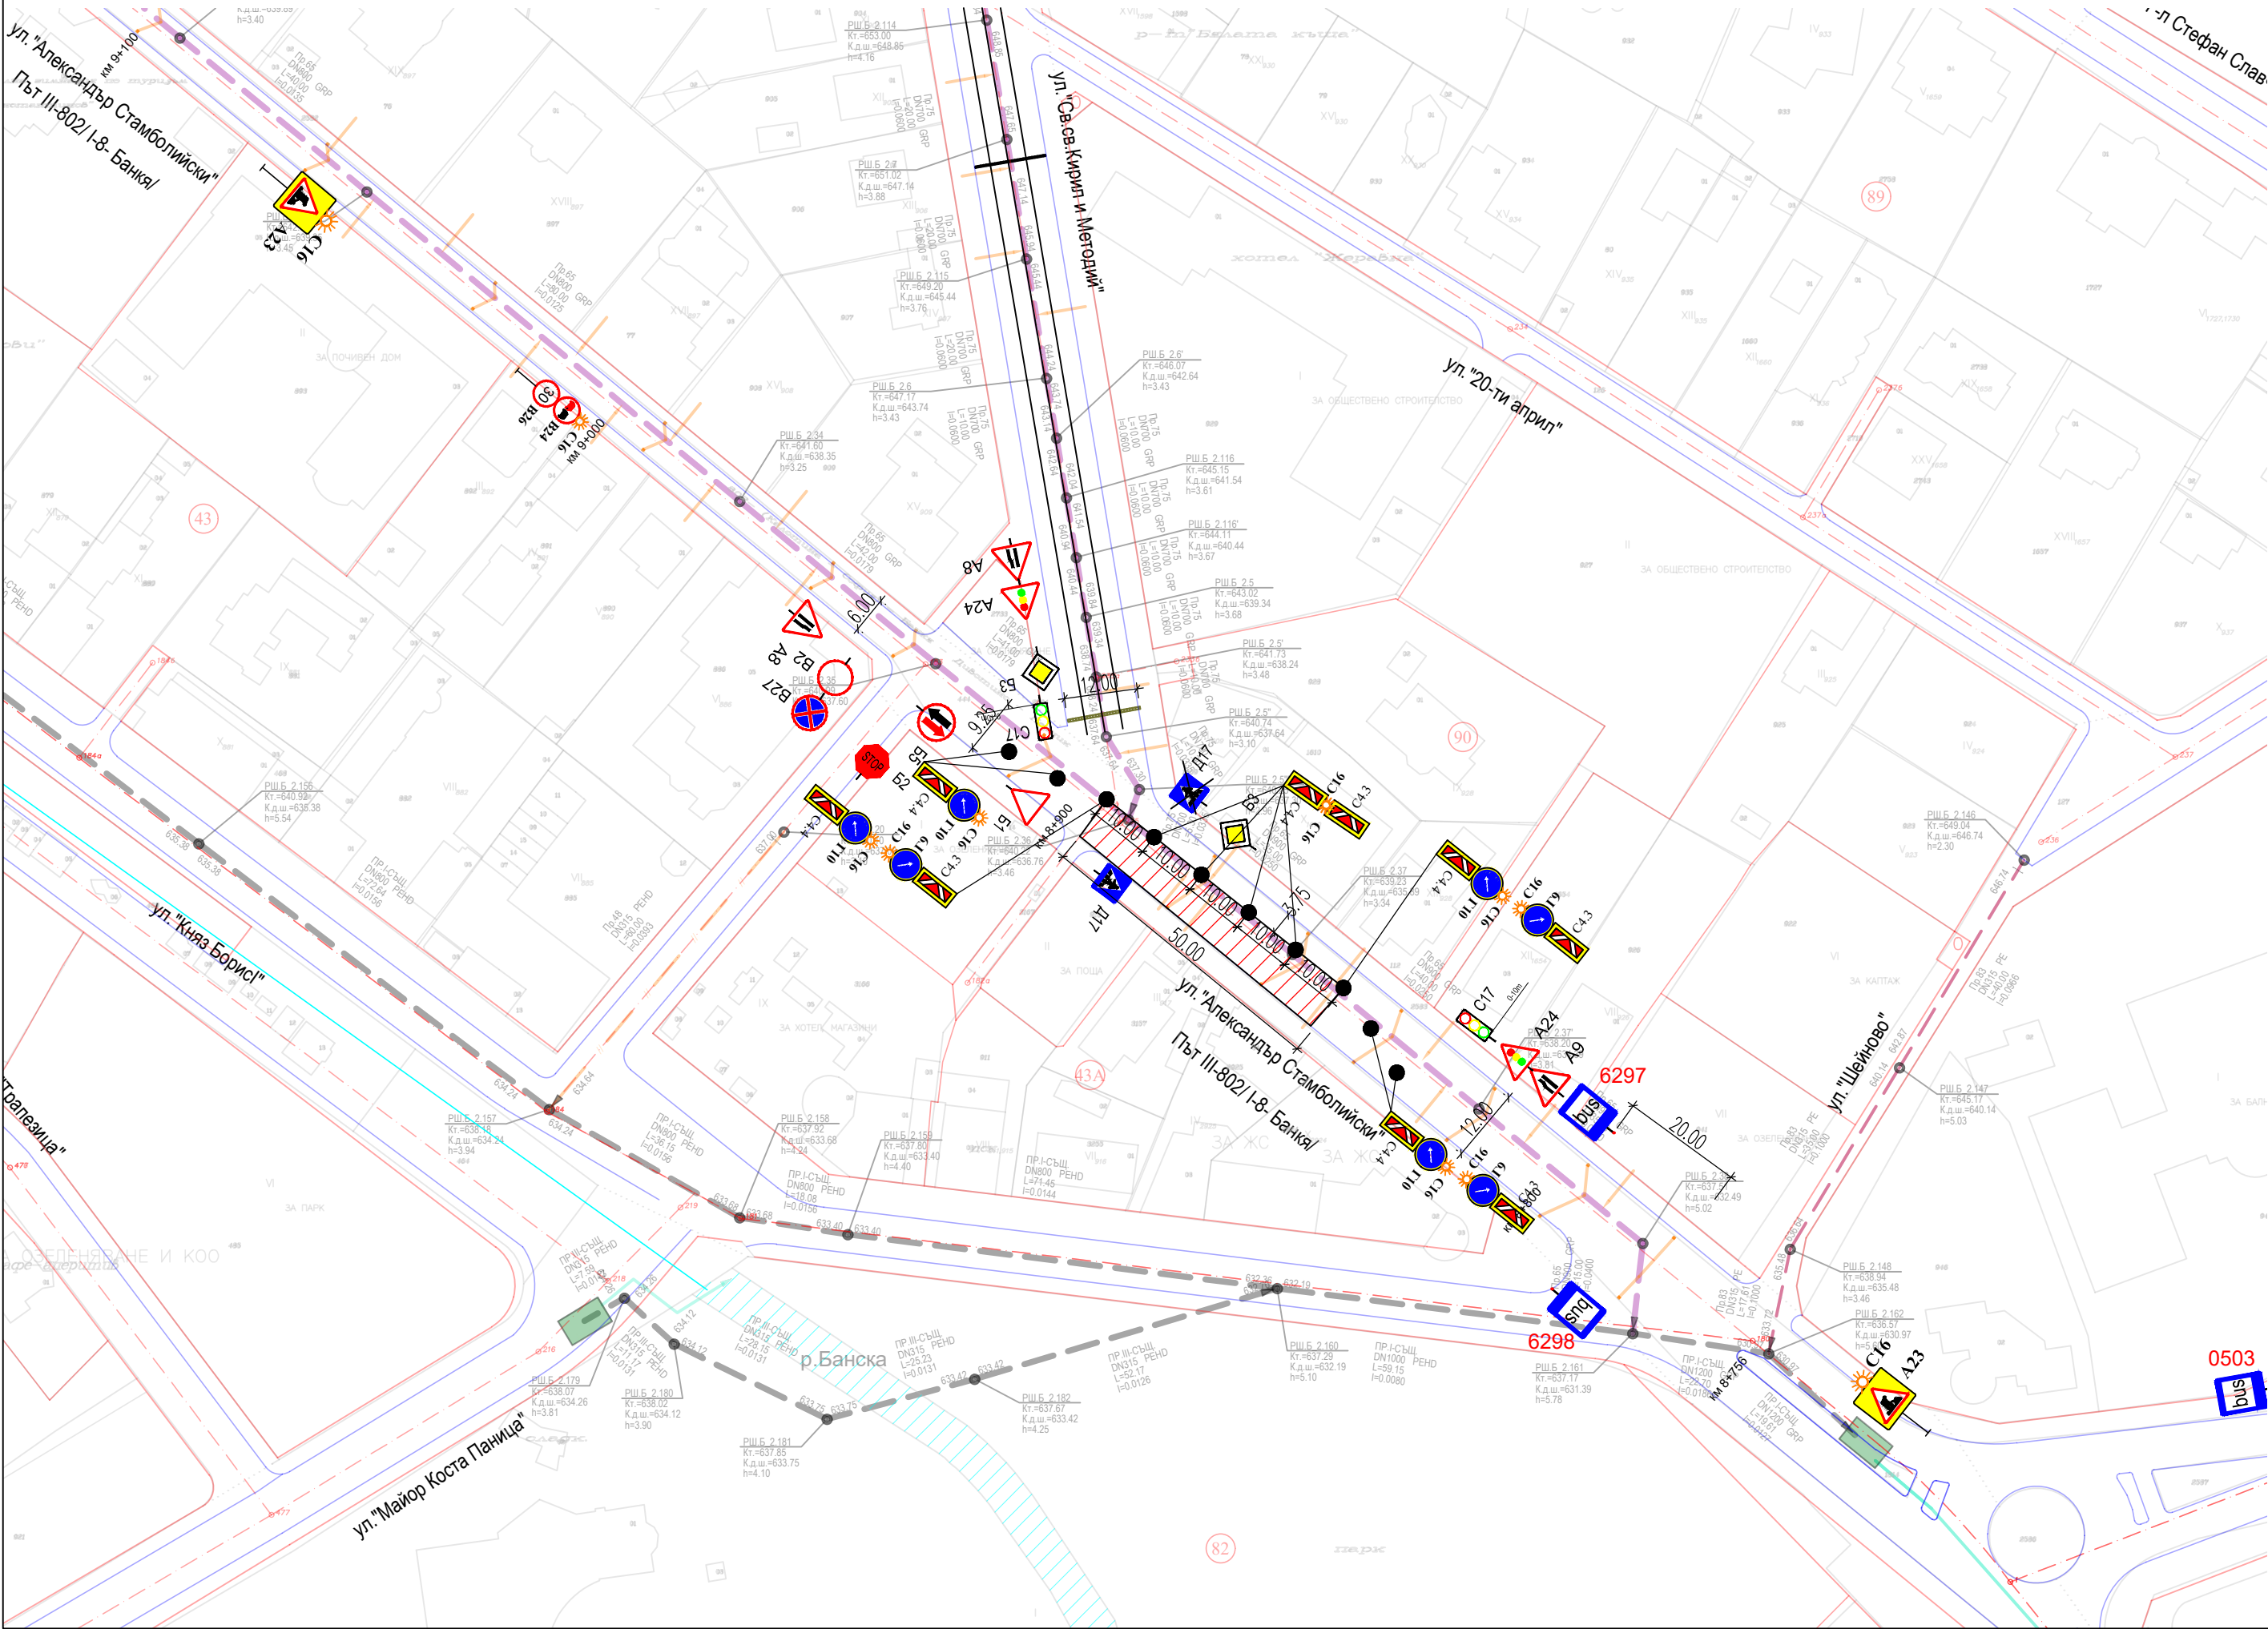


ВООБД -Пр.65, ул. Ал. Стамболийски -работен участък от ул. Шейново до ул.Св.Св. Кирил и Методий -участък №2
М 1:1000

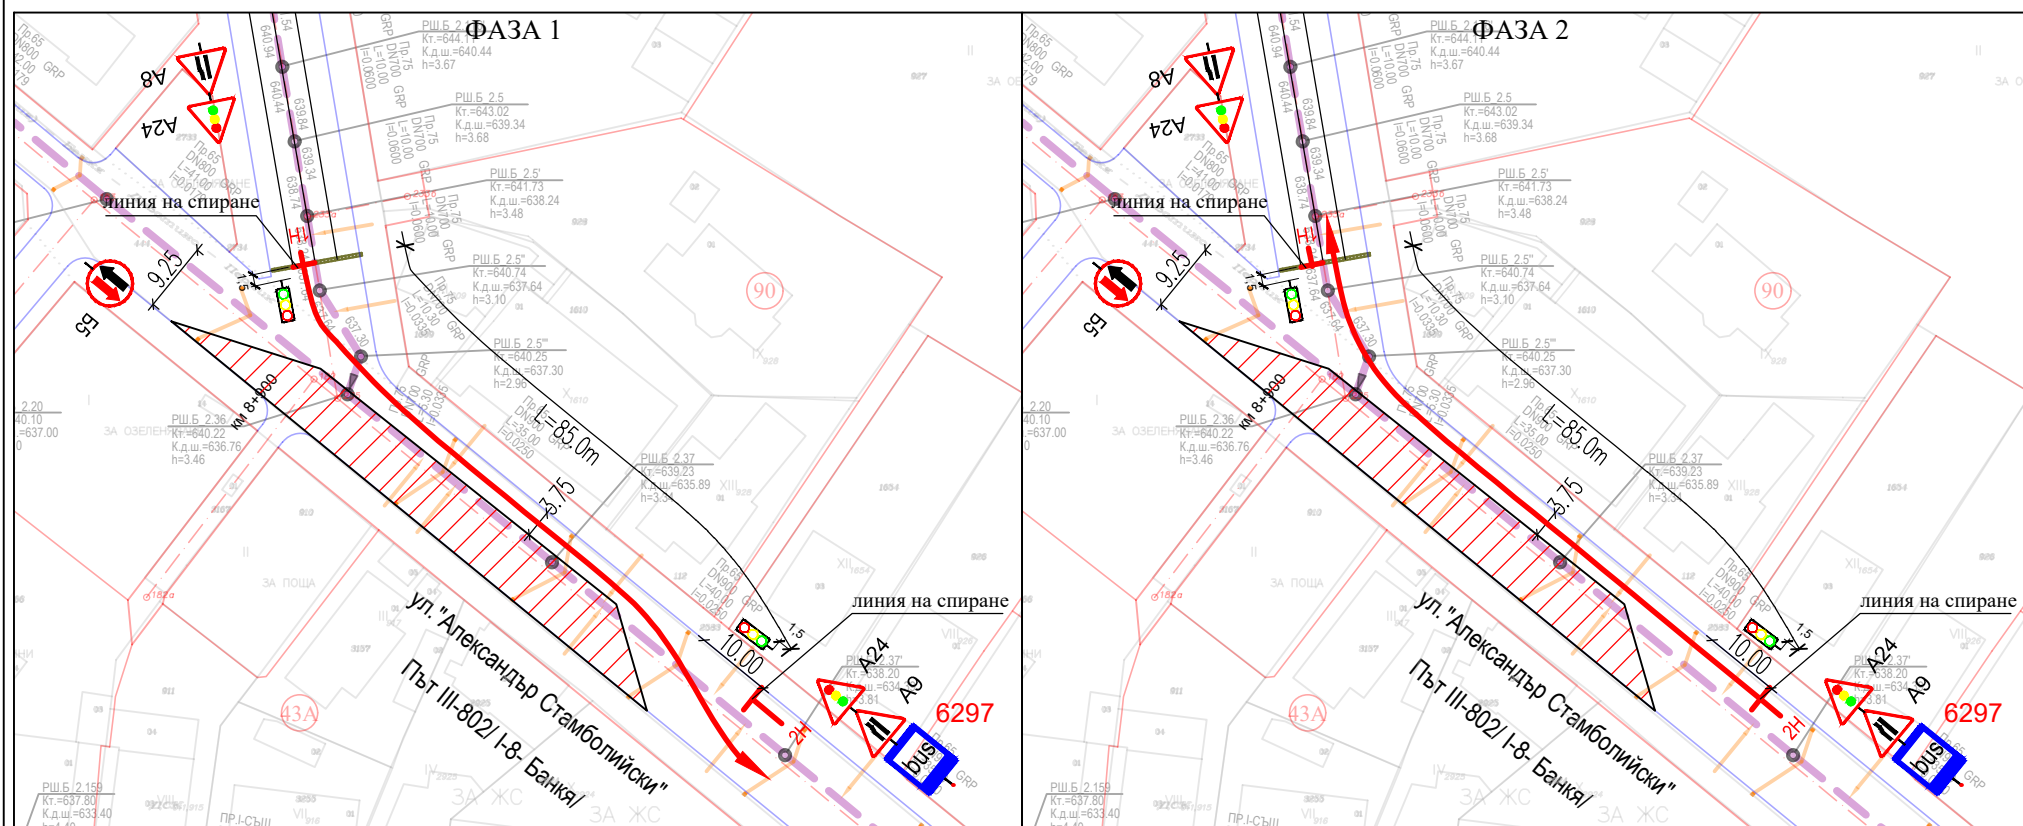

ЛЕГЕНДА:

- Работен участък
- Съществуваща канализация - главен клон
- Съществуваща канализация - второстепенен клон
- Отпадна канализационен клон
- Новопроектиран второстепенен клон - смесена канализация
- Новопроектиран второстепенен клон - смесена канализация за бъдещ етап
- Реконструкция на съществуващ канализационен клон за бъдещ етап
- Новопроектиран канализационен клон - битови води
- Новопроектиран канализационен клон - битови води за бъдещ етап
- Новопроектиран канализационен клон - дъждовни води
- Новопроектиран канализационен клон - дъждовни води за бъдещ етап
- Съществуващ дъждоприемник
- Съществуващ отливен канал
- Новопроектиран дъждоприемник
- Новопроектиран отливен канал
- Съществуващ водопровод
- Отпадна водопровод
- Изместен водопровод по друг проект
- Съществуващ газопровод
- Отпадна газопровод
- Изместен газопровод
- Съобщителни кабели
- Кабели за ниско напрежение
- Кабели за средно напрежение
- Регулационна линия
- Бордюерна линия
- Граница на съществуващ път
- Заснети граници на съществуващи огради

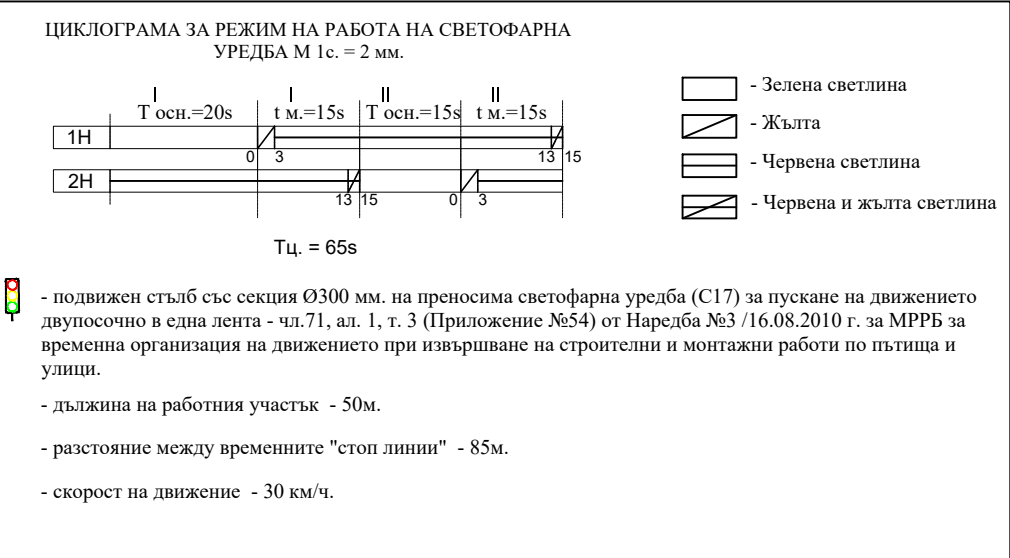

Забележки:

- Всички знаци от ВООБД трябва да отговарят на минималните на светлострателни изисквания (минимален клас на светлострателна повърхност RA2).
- Всички знаци от постоянната ОД, които противоречат на ВООБД да се покриват с непрозрачни калфи или фолио.
- Всички изкопи да са обезопасени с предпазни огради и сигнална лент С3.3.

СЪГЛАСУВАЛИ СПЕЦИАЛИСТИ:

Проектант	Част	Подпис
инж. Светлана Цукева	Канализация	
инж. Калин Тодоров	Геодезия	
инж. Живко Иванов	Конструктивна	
инж. Георги Франгов	Инженерно-геоложки и хидрогеоложки проучвания	
инж. Кирил Ламбев	Пътна и ВООБД	
инж. Калин Стоянов	Пожарна безопасност	
инж. Живко Ценов	ПБЗ и ПУСО	
инж. Райко Райков	Газоснабдяване - изместване на газопровод	
ланд. арх. Веселин Рангелов	Паркоустройство и Благоустройство	

ЕВРОПЕЙСКИ СЪЮЗ

Инженеринг - проектиране и строителство на обект: Доизграждане и реконструкция на канализационна мрежа на гр. Баня, кварталите „Градман“, „Михайлово“, „Вердикал“ и с.Иваняне, р-н „Баня“

ОКОЛНА СРЕДА

ВЪЗЛОЖИТЕЛ: СТОЛИЧНА ОБЩИНА

ИЗПЪЛНИТЕЛ: ОБЕДИНЕНИЕ "ТЕЛАК КАНАЛСТРОЙ"

РАICOMMERCE CONSTRUCTION

ПРОИНФРА

WEP

"РАЙКОМЕРС КОНСТРУКШЪН" ЕАД

"АР СИ ДИЗАЙН" ЕООД

"ПРОИНФРА" ООД

"УОТЪР ЕНВАЙРО ПРОДЖЕКТ" ЕООД

"ТЕЛАК" ООД

гр. София, бул. „Д-р Петър Дертлиев“ № 129, Тел.: 02/925 14 44, Факс: 02/ 925 12 13 e-mail: office@raicommerce.bg

ОБЕКТ: „Инженеринг - проектиране и строителство на обект: Доизграждане и реконструкция на канализационна мрежа на гр. Баня, кварталите „Градман“, „Михайлово“, „Вердикал“ и с.Иваняне, р-н „Баня““

ЧАСТ: Пътна и ВООБД

ЧЕРТЕЖ №: 8.10

ВООБД -Пр.65, ул. Ал. Стамболийски -работен участък от ул. Шейново до ул.Св.Св. Кирил и Методий -участък №2

Ръководител проект:	инж. Богомил Гроздев
Проектант:	инж. Кирил Ламбев
Мащаб: 1:1000	Дата: 2022г.
Фаза: ТП	Ревизия:00
Формат: А2	

Този документ е създаден в рамките на проект BG16M1OP002-1.020 по приоритетна ос 1 „Води“ на оперативна програма „Околна среда 2014-2020 г.“, финансирана от Кохезионния фонд на Европейския съюз