


ОБЩ УСТРОЙСТВЕН ПЛАН НА СТОЛИЧНА ОБЩИНА



гр. СОФИЯ

M 1:10 000

M 1:10 000

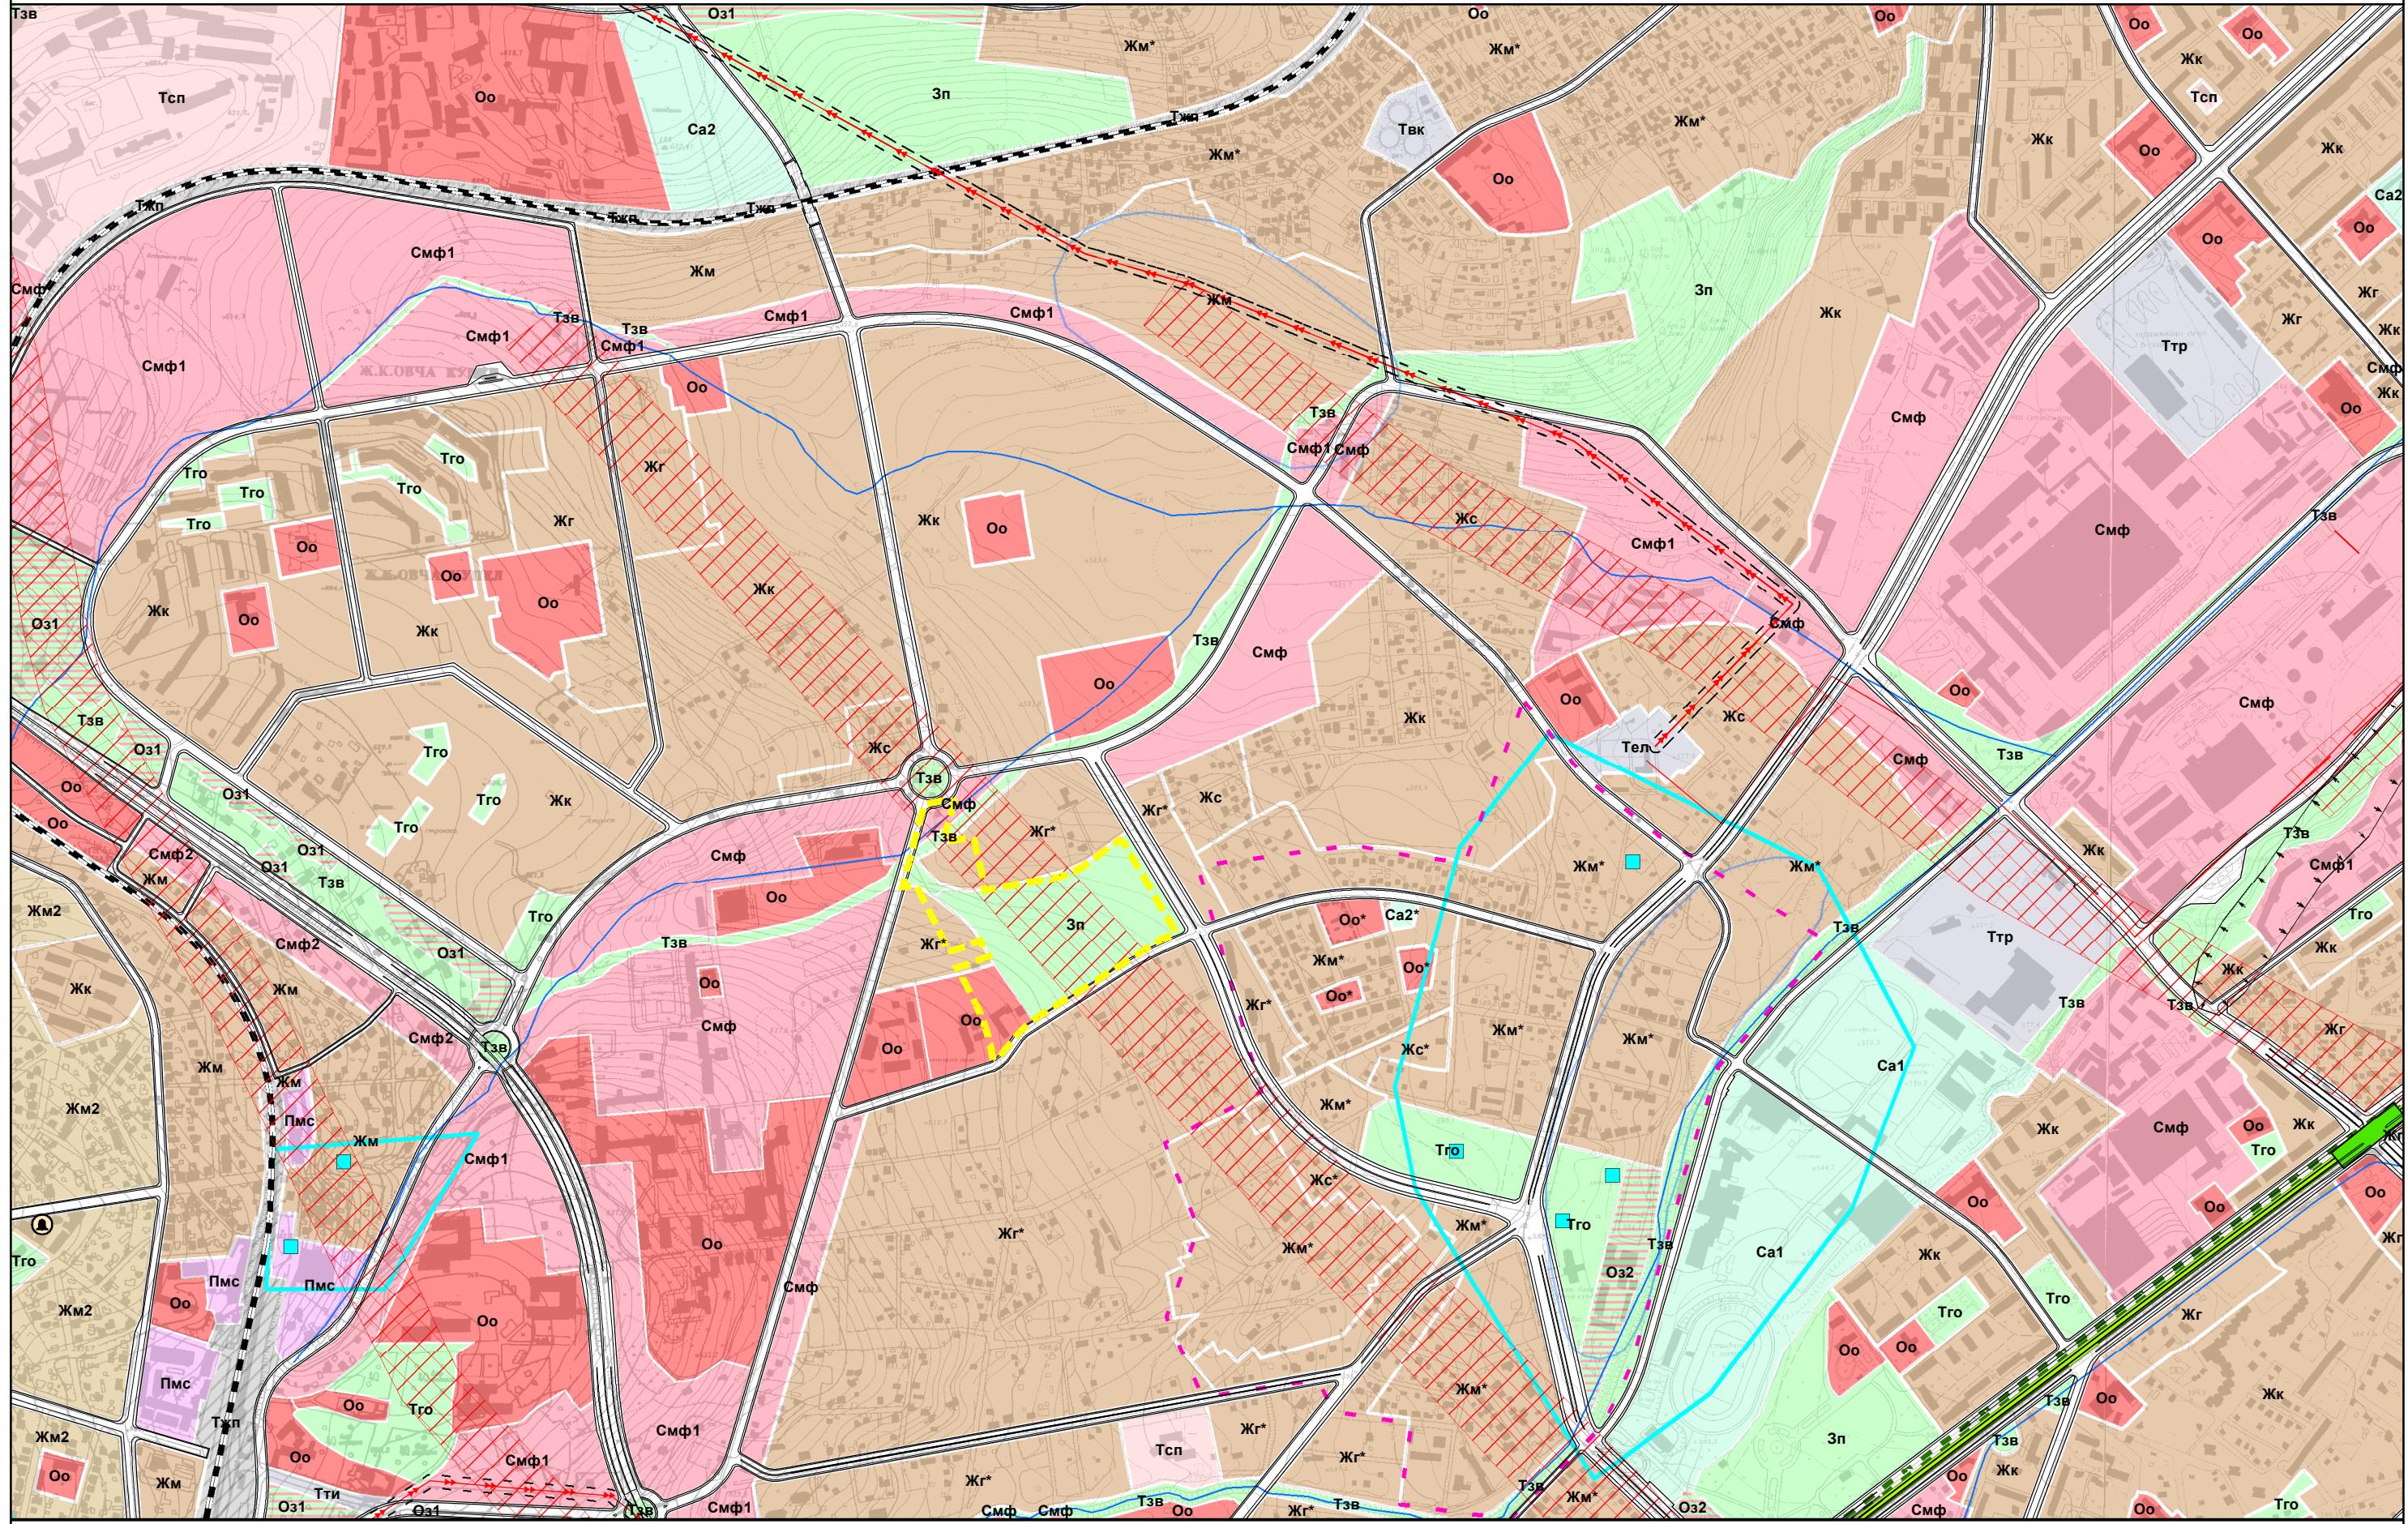

Обхват на разработката за парк Кукуряк