



План вход депо М 1:50

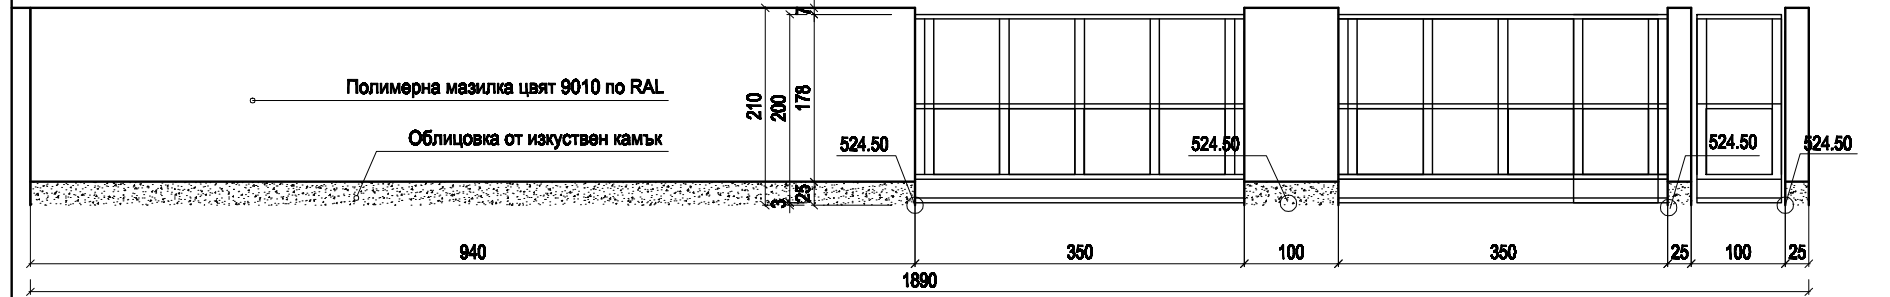

Изглед вход депо М 1:50

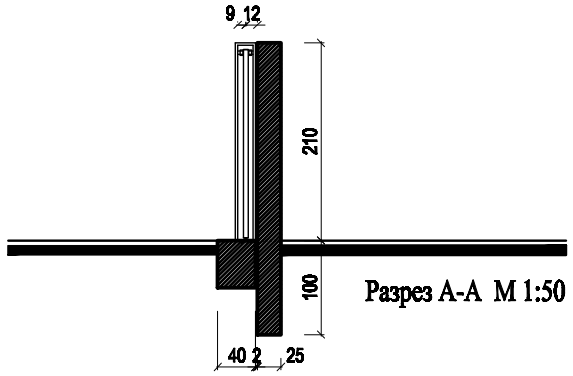

Разрез А-А М 1:50

ЗАБЕЛЕЖКИ:

1. Всички размери са в сантиметри, вертикалните коти са в метри
2. Височините на елементите са от кота готова настилка
3. Площите и абсолютните коти са взети от вертикалната планировка
4. Всички изменения в проекта по време на строителство да се съгласуват с проектанта
5. При изпълнение да се спазват изискванията за безопасни условия на труд

ECOSTROY M & M - Sofia			
<small>ENGINEERING, CONSULTING, CONSTRUCTION</small>			
РАБОТЕН ПРОЕКТ ЗА ЗАКРИВАНЕ И РЕКУЛТИВАЦИЯ НА СМЕТОРАЗТОВАРИЩЕ - с. ДОЛИНИ БОГРОВ			
Проектирва:	инж. Ж. Гуцунска	Черт:	Стефанова
Проектирва:	инж. Ж. Гуцунска	Черт: № 3	
Управлява:	В. Василева	Датум: 2020	Работен проект
Черт:	ОГРАДА - ПОРТАЛ		