


ЛЕГЕНДА НА ВИДОВЕТЕ СТЕНИ :

- 15 Зидария от блокчета YTONG - 15 см (вътрешни преградни стени)
- 30 Зидария от блокчета YTONG - 30 см (външни преградни стени)
- 12 Тухлена зидария (вътрешни преградни стени в мокри помещения)
- 25 Носещи СТБ елементи

ЛЕГЕНДА ОЗНАЧЕНИЯ ПО ВРАТИ И ПРОЗОРЦИ :

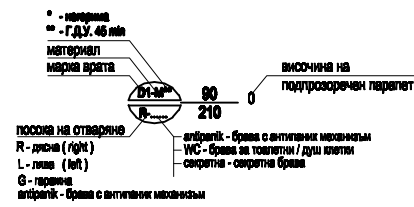


ДОВЪРШИТЕЛНИ РАБОТИ:

№	Вид помещение	Светла площ м²	Под	Стени	Таван
1.	Контролна стая	15.21 м²	PVC настилка	латекс	шпаклована/латекс

ОПИСАНИЕ НА МЕБЕЛТЕ:

№	Вид мебел	Размери (см)	Брой
2.	офис стол тип 1	60/60/ h42	3 бр.
35.	работен плот	по проект	1 бр.
36.	шкаф за дрехи, троен, двуетажен	93/42/ h230см	1 бр.
37.	контейнер за бюро	60/60/ h60см	6 бр.

Разпределение на кота ±0.00

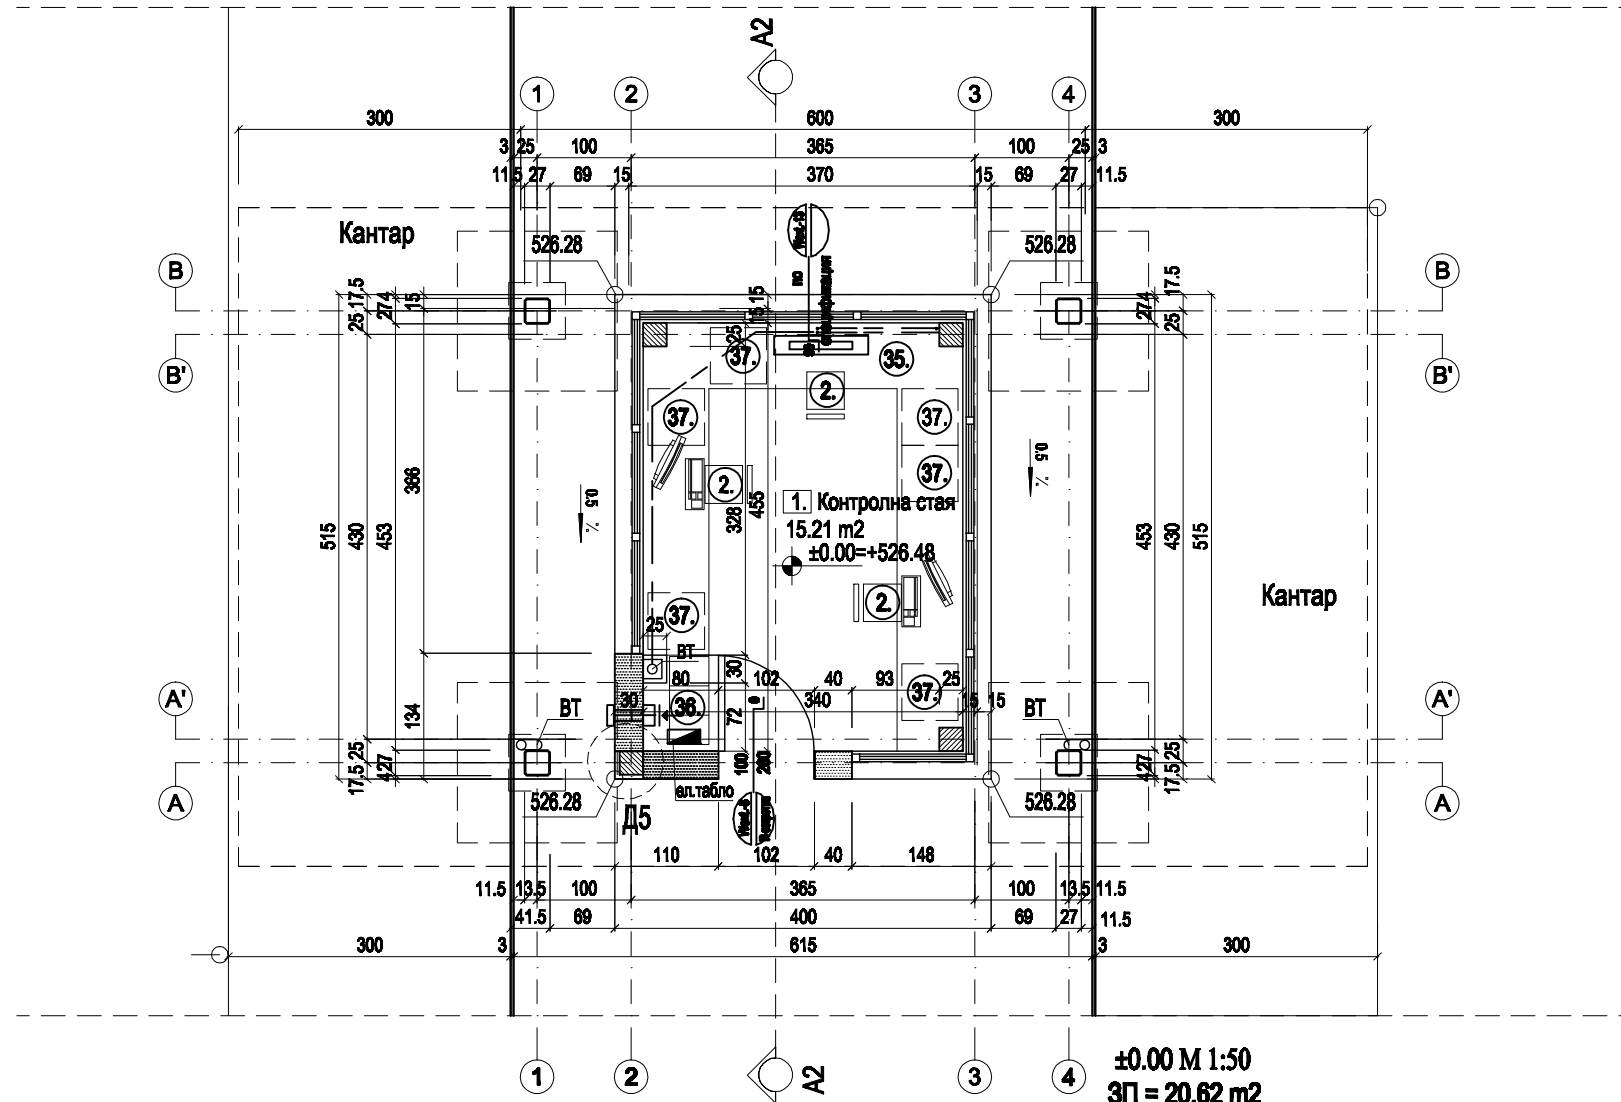

±0.00 М 1:50
ЗП = 20.62 m²

ECOSTROY M & M - Sofia

ENGINEERING, CONSULTING, CONTRACTING

РАБОТЕН ПРОЕКТ ЗА ЗАКРИВАНЕ И РЕКОНСТРУКЦИЯ НА СМЕТОРАЗТОВАРИЩЕ - с.ДОЛНИ БОГРОВ

Проектирва:	инж. Хр. Велков	Черт:	М 1:50
Управлява:	В. Василев	Датум:	Работен проект
Титул:	КАНТАР - РАЗПРЕДЕЛЕНИЕ НА КОТА ±0.00		