
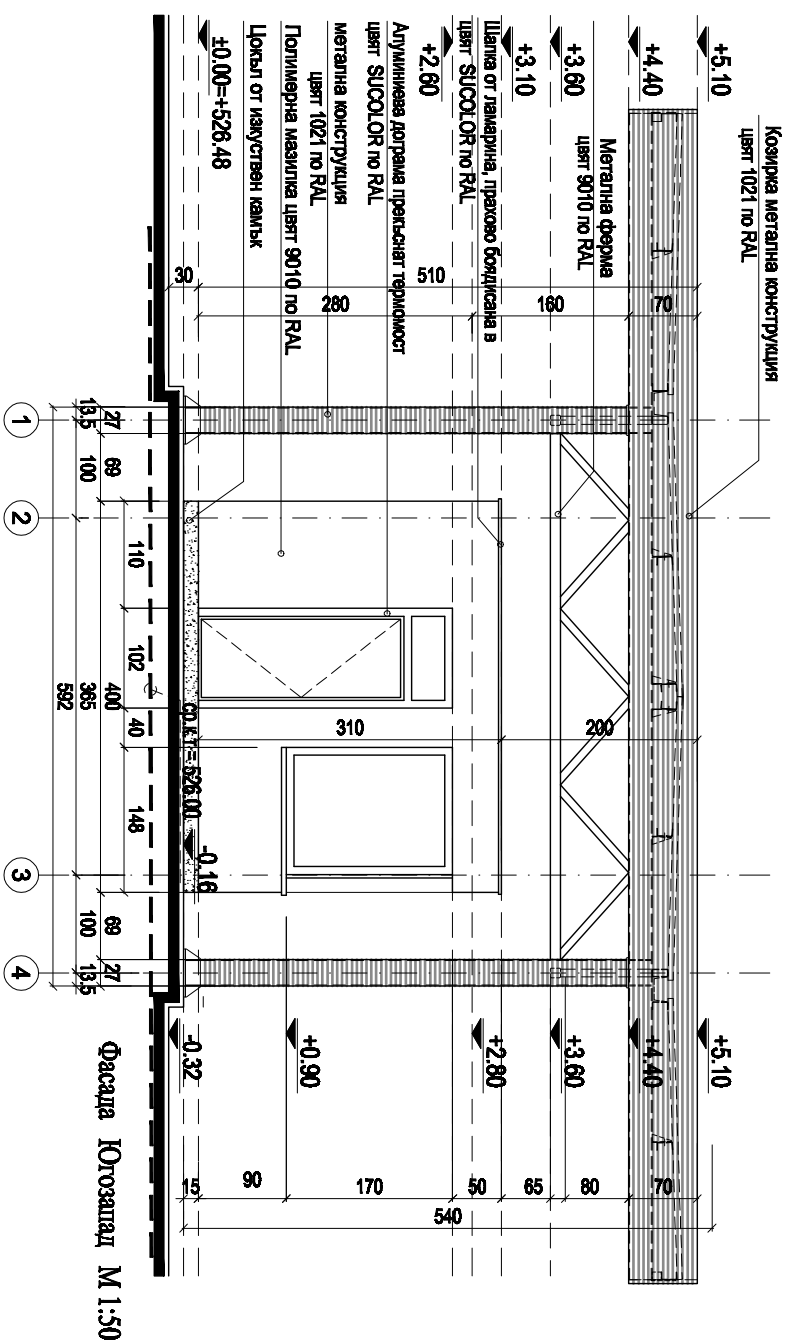


Фасади

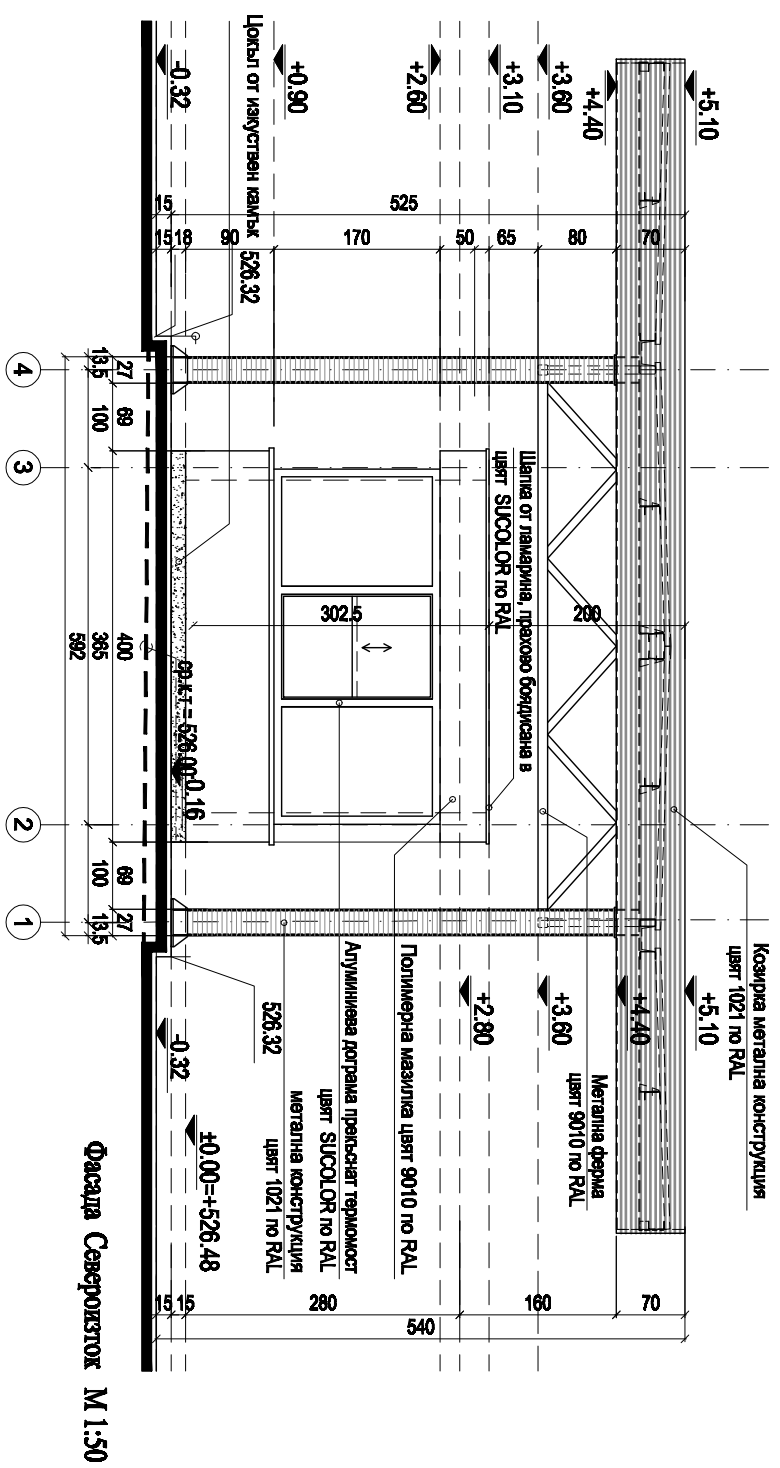

ЕООСТРОУ М & М - Sofia			
ИНЖЕНЕРИНО-ПРОЕКТИРНО-СТРОИТЕЛНО СЪОБЩЕСТВО			
РАБОТЕН ПРОЕКТ ЗА ЗАКРИВАНЕ И РЕКОНСТРУКЦИЯ			
НА СМЯТОРАСТВОВАРИЩЕ - СДЮЛНИК БОГРОВ			
Проектант:	инж. З. Димитров	Черт:	Архитектор
Проверен:	инж. В. Димитров	Мащаб:	М 1:50
Утвърден:	инж. В. Димитров	Дата:	Референт проект
Чертено:			
КАБТАР - ФАСАДИ			